



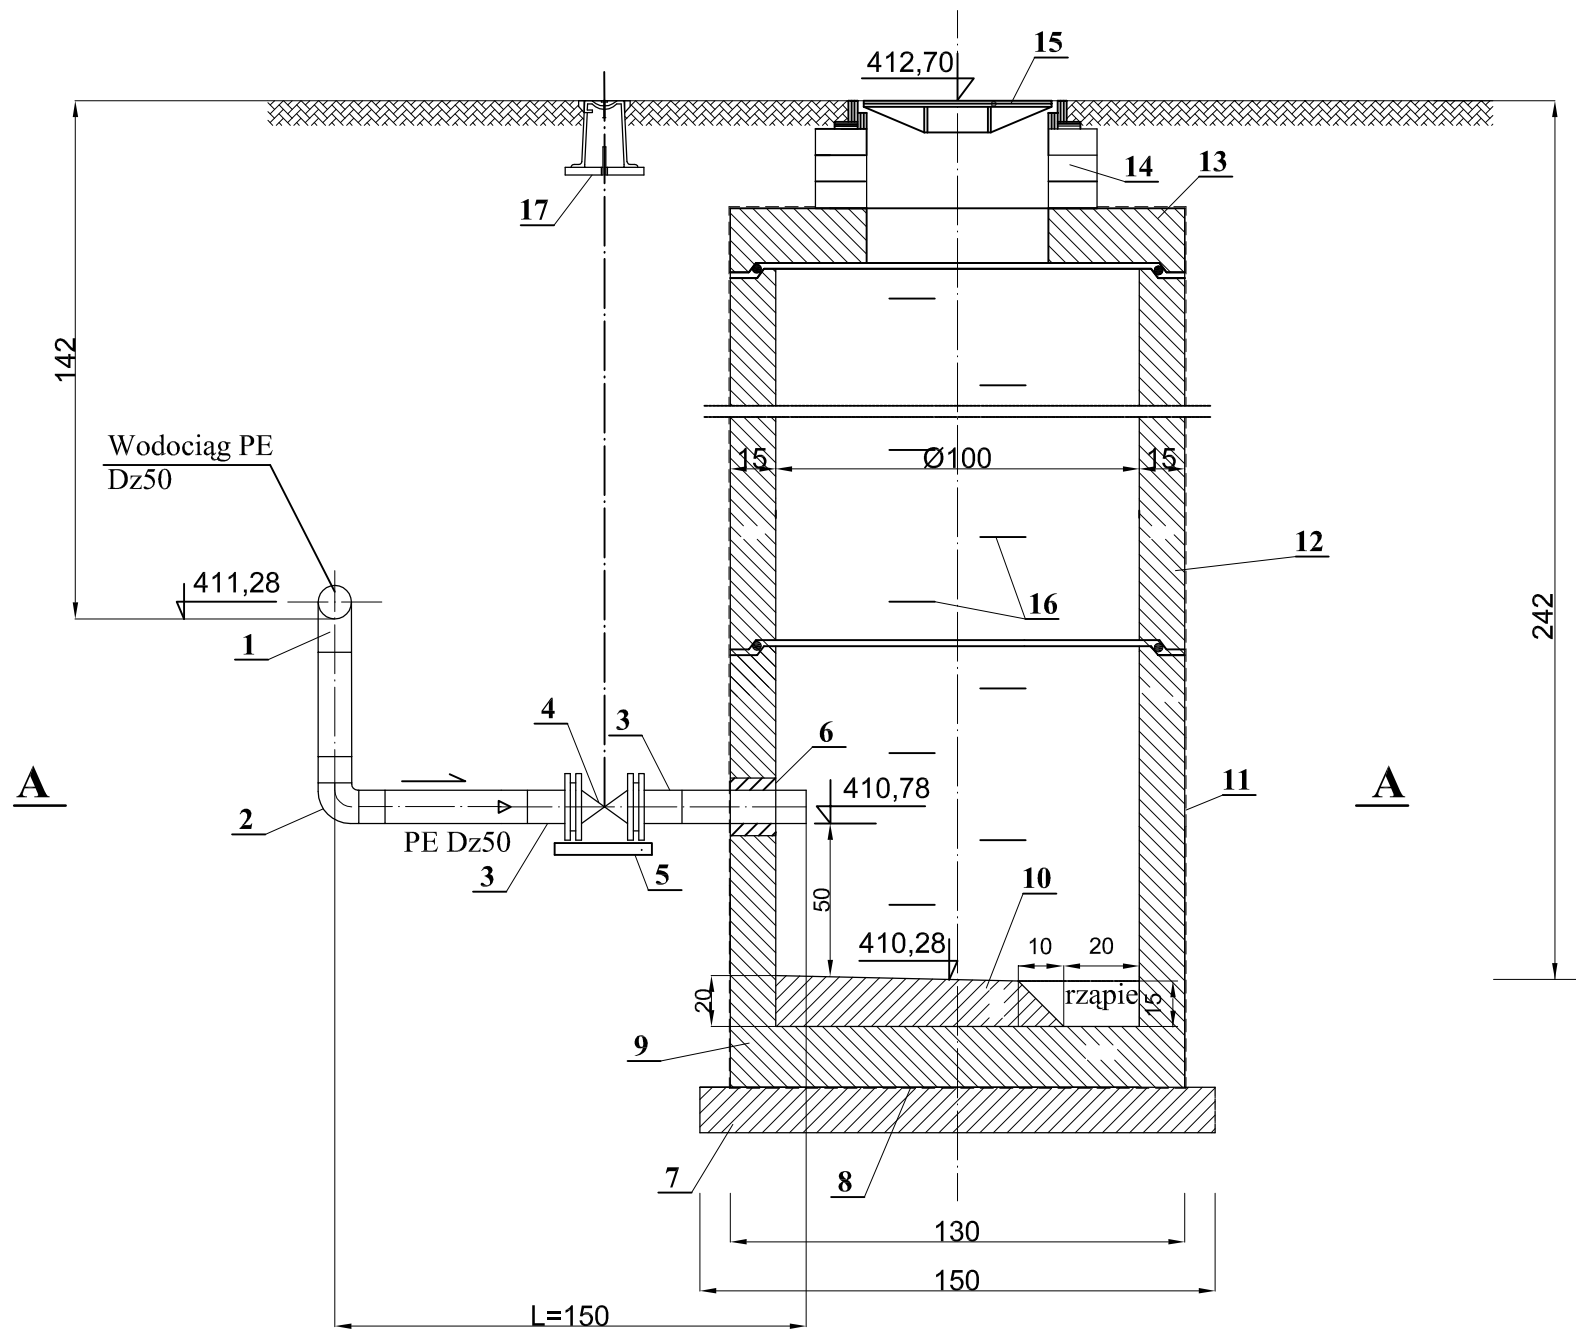

PRZEKRÓJ A-A

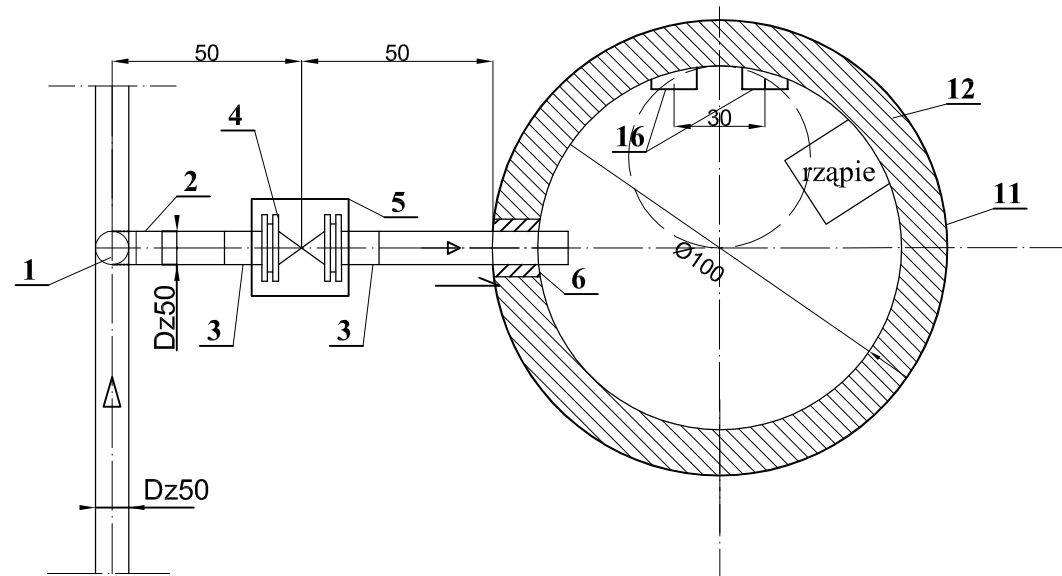

LP.	WYSZCZEGÓLNIENIE	SZT.	NR. KAT.	PRODUCENT
1	Trójnik równoprzelotowy PE100 SDR11, Dz50	1	-	WAVIN
2	Kolano 90° PE100 SDR11, Dz50	1	-	WAVIN
3	Tuleja kołnierzowa z kołnierzem stalowym PE100 SDR11, Dz50	2	-	WAVIN
4	Zasuwa kołnierzowa miękouszczelniająca typ E2 z teleskopową obudową do armatury i skrzynką uliczną do zasuw	1 1 1	4700 9500 1750	HAWLE HAWLE HAWLE
5	Blok podporowy z bet. B 20 o wym. 0,50x0,50x0,10m	1	-	-
6	Przejście szczelne dla rur PE	1	-	-
7	Beton klasy B 15	-	-	-
8	Izolacja z folii budowlanej	-	-	-
9	Dennica studni Prefabet Kluczbork Dn1000mm	1	-	PREFABET
10	Beton kl. B-45	-	-	-
11	Izolacja pionowa Izoplast 2 x R + B	-	-	-
12	Kręgi żelbetowe Prefabet Kluczbork Dn1000mm	1	-	PREFABET
13	Płyta pokrywowa żelbet. Prefabet Kluczbork Dn1200mm	1	-	PREFABET
14	Pierścień wyrównujący Du	1	-	-
15	Właz żeliwny szczelny kl. B125	1	-	-
16	Stopnie żłazowe żeliwne	-	-	-
17	Płyta podkładowa do skrzynek ulicznych	1	3490	HAWLE

Uwaga!
Wymiary na rysunku podano w [cm]

43–300 Bielsko–Biała, ul. Poniatowskiego 6				AKTYN Sp. z o.o.	
inwestycja	BUDOWA_PRZYŁĄCZA_WODY_ŹRÓDLANEJ_DO_BUDYNKU_PIJALNI				
inwestor	URZĄD_MIASTA_USTRŃ RYNEK_1_USTRŃ				
lokalizacja	USTŃ_DZIAŁKI_NR_3319/34_4922/11_3319/46_3319/48 3319/12_3385/6_3314/6				
projektował	MGR_INŻ_GRAZYNA_CEMBALA NR_ÚPR_97/93_B-B				podpis:
opracował	INŻ_WOJCIECH_SKUPIEN MGR_INŻ_ANNA_SMYRDEK				podpis:
branża	INSTALACYJNA	faza_proj: PROJ.BUDOWLANY			skala:
nazwa rysunku	STUDZIENKA_SPUSTOWA_So_Ø1000				numer rysunku: 6
					data: 03.2011