


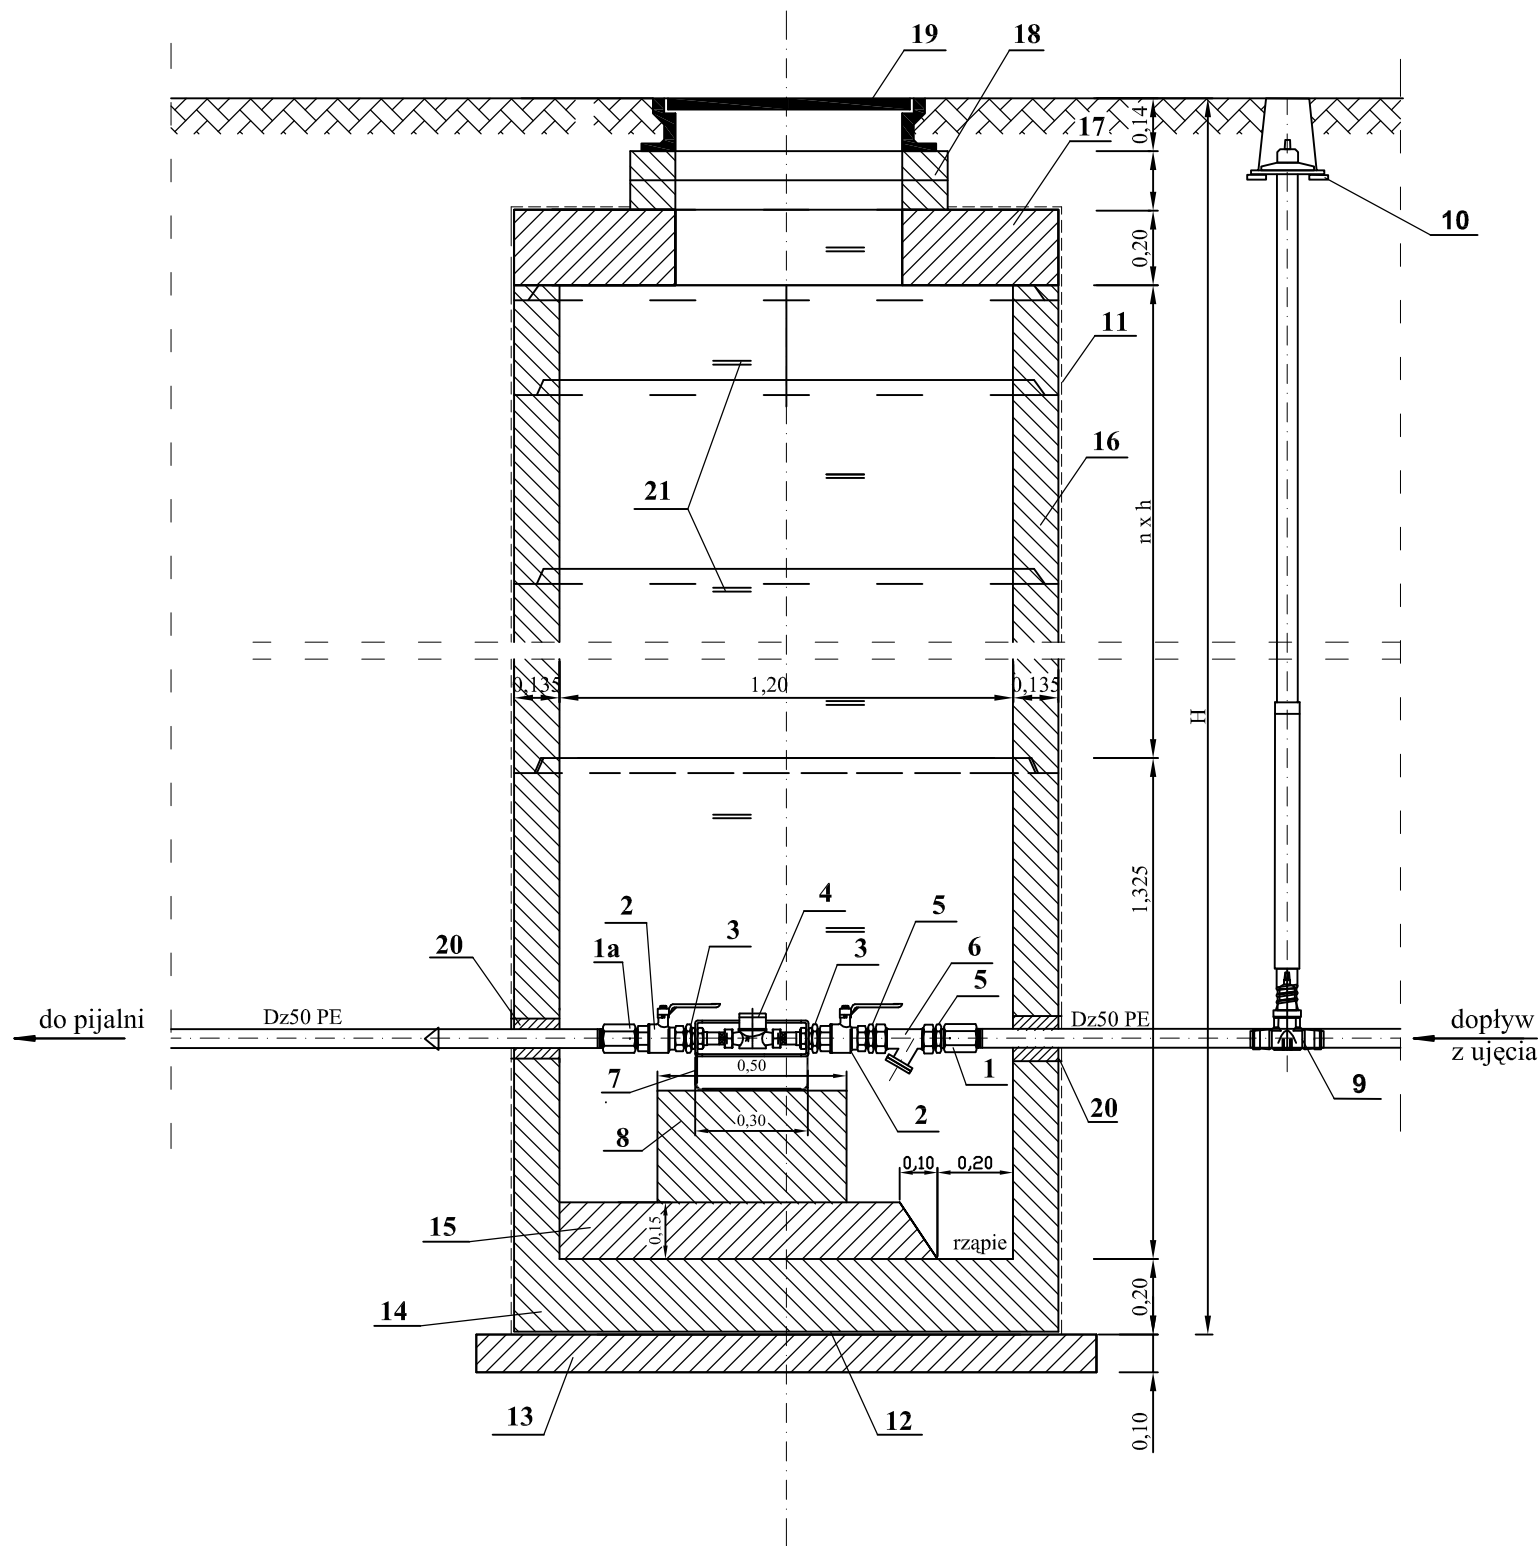

LP.	WYSZCZEGÓLNIENIE	SZT.	NR. KAT.	PRODUCENT
1	Adapter Dz50 z gwintem zewn 1"	1	-	WAVIN
1a	Adapter Dz50 z gwintem zewn 1,1/2"	1	-	WAVIN
2	Zawór kulowy do wody zimnej 1"	2	-	-
3	Złączka redukcyjna nakretno-wkrętna 1"/3/4"	2	-	-
4	Wodomierz skrzydełkowy Dn20	1	-	-
5	Złączka redukcyjna nakretno-wkrętna 1"/1,1/2"	1	-	-
6	Filtr siatkowy z osadnikiem typ Y222 1,1/2"	1	-	DANFOSS
7	Konsola z podwójną kompensacją	1	-	-
8	Blok podporowy pod wodomierzem z bet. B-15, 0,30x0,30x0,50	1	2-	- - -
9	Zasuwa z żywicy POM obustronnie ze złączem ISO do rur PE z teleskopową obudową do armatury do przyłączy domowych i skrzynką uliczną do zasuw	1 1 1	2630 9601 1650	HAWLE HAWLE HAWLE
10	Płyty podkładowe do skrzynek ulicznych	1	3480	HAWLE
11	Izolacja pionowa Izoplast 2 x R + B	-	-	-
12	Izolacja z folii budowlanej	-	-	-
13	Beton kl. B-15	-	-	-
14	Dennica studni Prefabet Kluczborak Dn1200mm	1	-	PREFABET
15	Beton kl. B-45	-	-	-
16	Kęgi żelbetowe Prefabet Kluczborak Dn1200mm	1	-	PREFABET
17	Płyta pokrywowa żelbet. Prefabet Kluczborak Dn1470mm	1	-	PREFABET
18	Pierścienie wyrównujące Du	1	-	PREFABET
19	Właz żeliwny szczelny kl. B125	1	-	-
20	Przejście szczelne dla rur PE	2	-	-
21	Stopnie złączowe żeliwne	-	-	-

43—300 Bielsko—Biała, ul. Poniatowskiego 6			AKTYN Sp. z o.o.	
inwestycja	BUDOWA_PRZYŁĄCZA_WODY_ŹRÓDLANEJ_DO_BUDYNKU_PIJALNI			
inwestor	URZĄD_MIASTA_USTRŃ RYNEK_1_USTRŃ			
lokalizacja	USTŃ_DZIAŁKI_NR_3319/34,_4922/11,_3319/46,_3319/48 3319/12,_3385/6,_3314/6			
projektował	MGR_INŻ._GRAZYNA_CEMBAŁA NR_UPR._97/93_B-B		podpis:	
opracował	INŻ._WOJCIECH_SKUPIEŃ MGR_INŻ._ANNA_SMYRDEK		podpis:	
branża	INSTALACYJNA	faza_proj:	PROJ.BUDOWLANY	skala: 1:20
nazwa rysunku	STUDNIA_WODOMIERZOWA			numer rysunku: 5
				data: 03.2011