



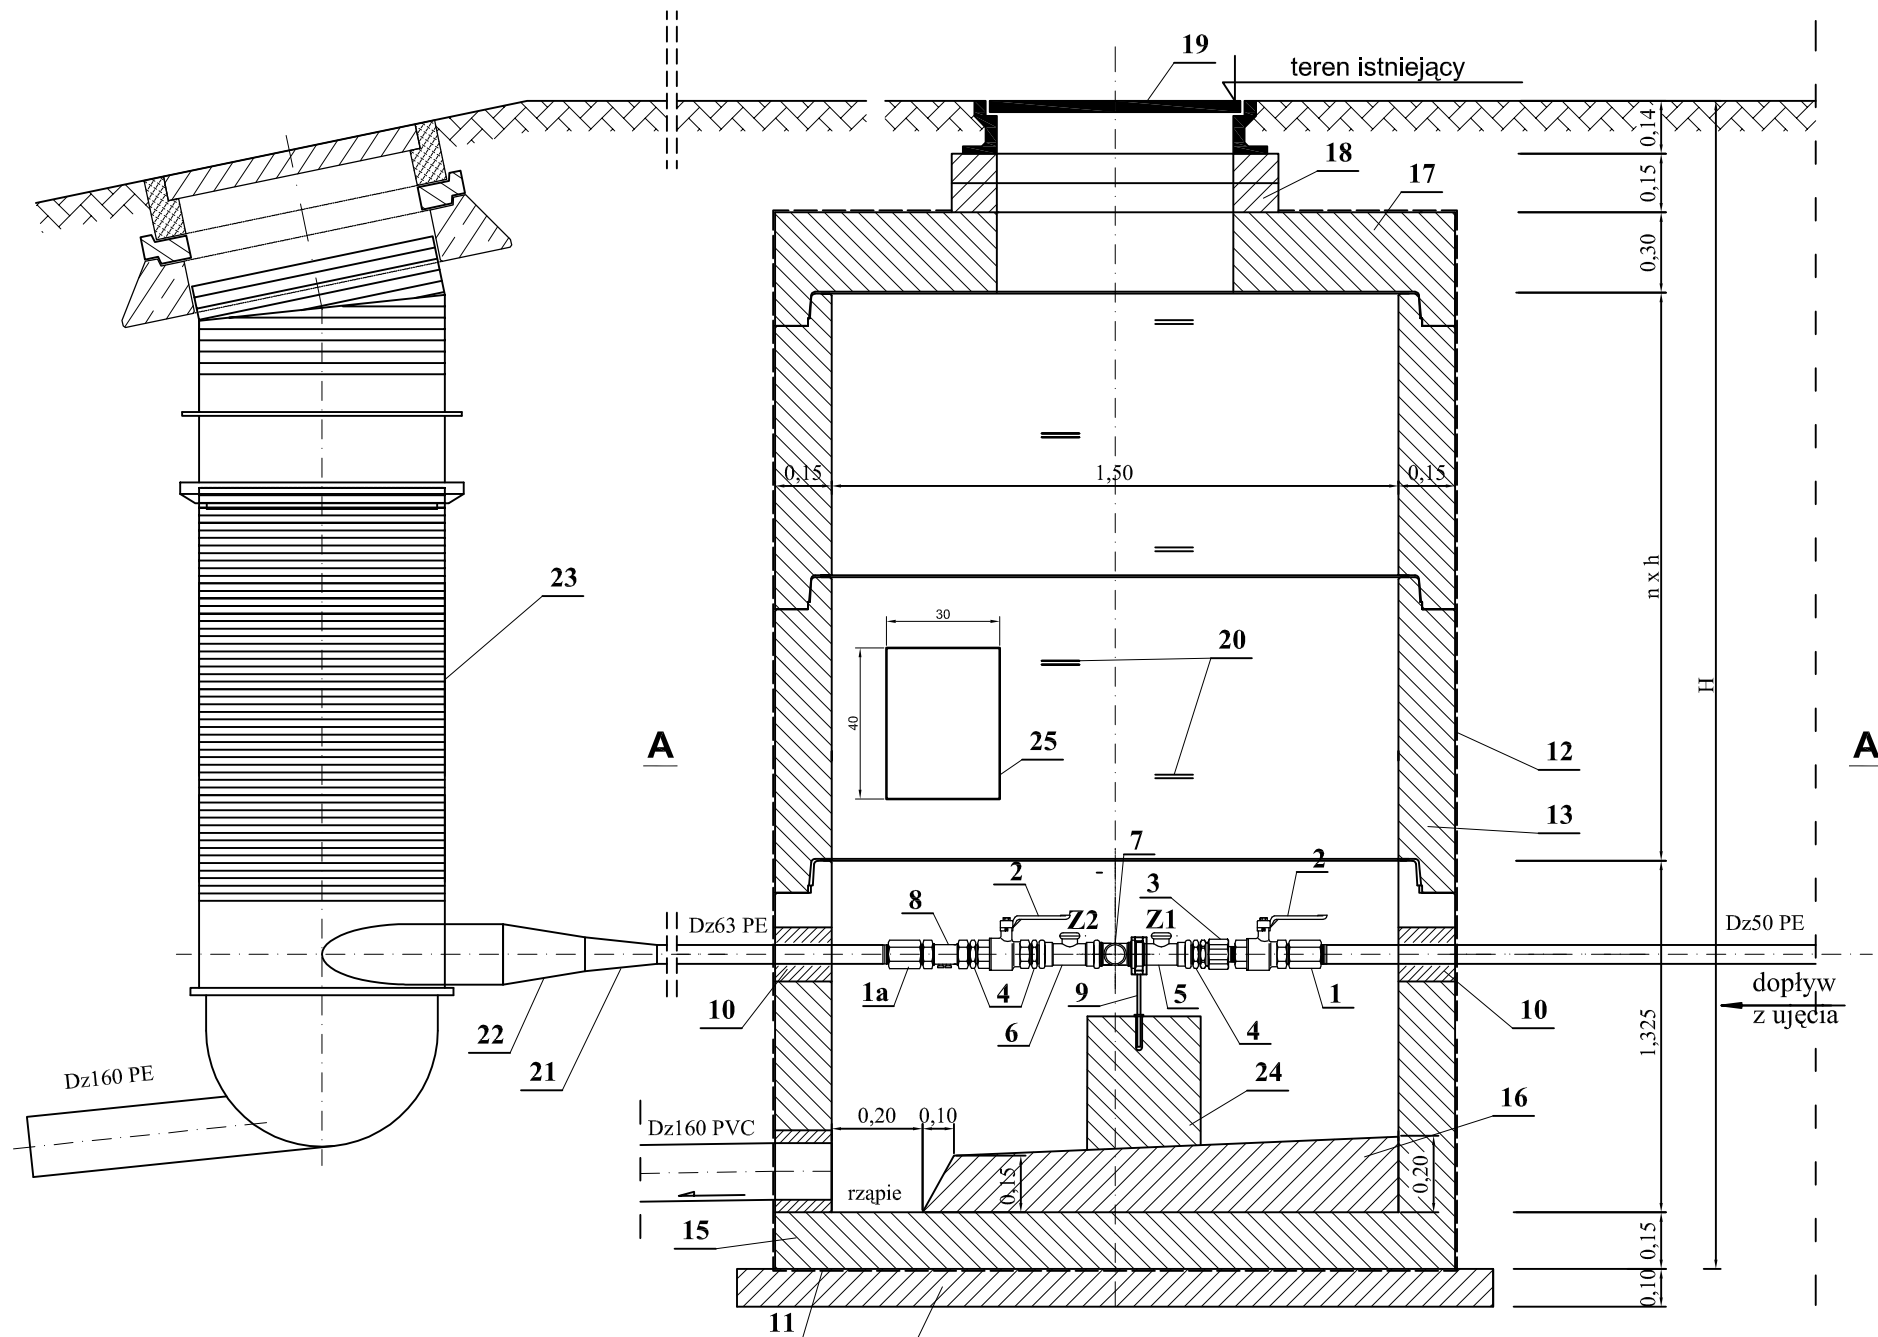

przekrój A - A

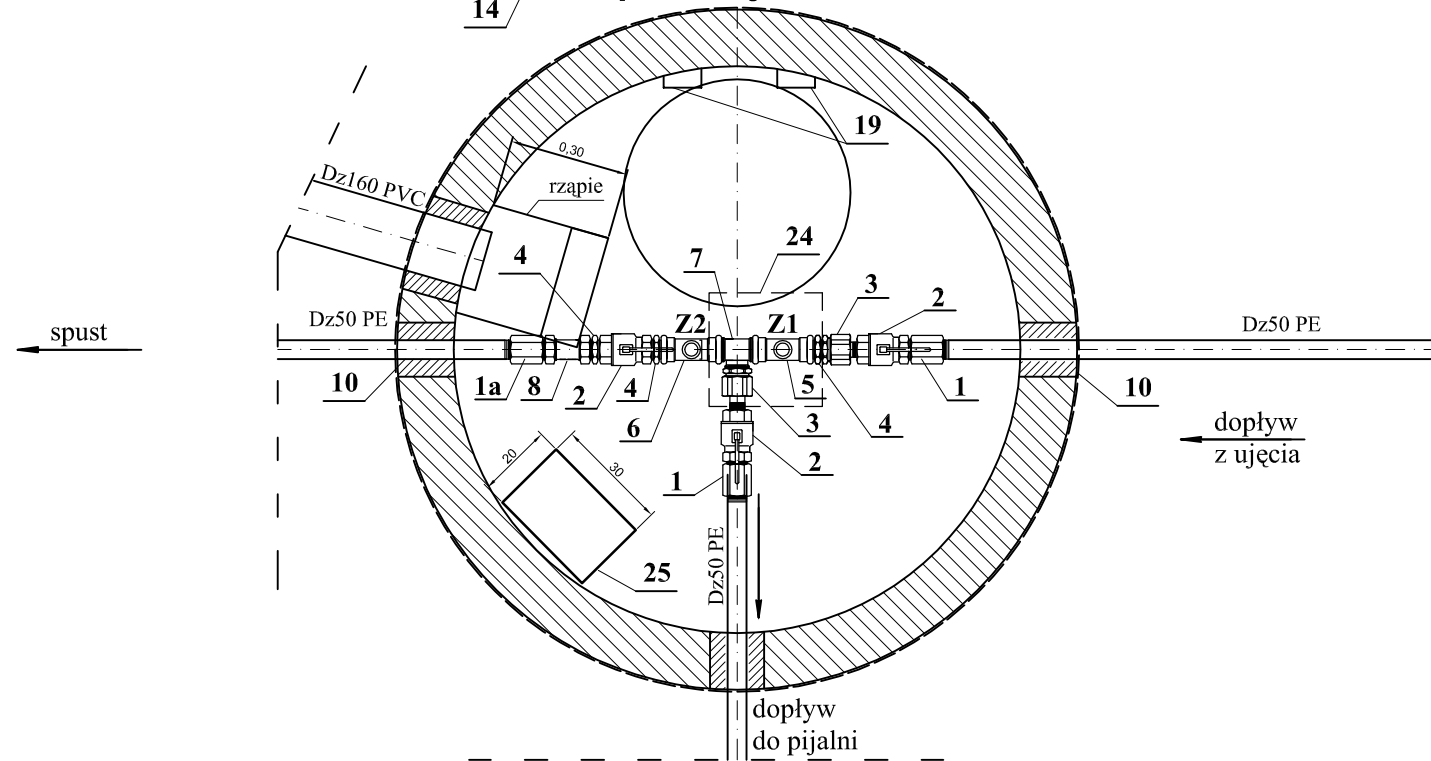

LP.	WYSZCZEGÓLNIENIE	SZT.	NR. KAT.	PRODUCENT
1	Adapter Dz50 z gwintem zewn 1,1/2"	2	-	WAVIN
1a	Adapter Dz63 z gwintem zewn 1,1/2"	1	-	WAVIN
2	Zawór kulowy do wody zimnej 1,1/2"	3	-	-
3	Śrubunek gwintowany nakrętno - wkrętny 1,1/2"	2	-	-
4	Złączka z gwintem zewnętrznym (Nypel) 1,1/2"	3	-	-
5	Zawór elektromagnetyczny z serwosterowaniem normalnie otwarty 1,1/2" - Z1	1	032U7184	DANFOSS
6	Zawór elektromagnetyczny z serwosterowaniem normalnie zamknięty 1,1/2" - Z2	1	032U7174	DANFOSS
7	Trójnik równoprzelotowy z gwintem zewnętrznym 1,1/2"	1	-	DANFOSS
8	Zawór zwrotny antyskażeniowy typ EA291NF 1,1/2"	1	-	DANFOSS
9	Obejma do rur	1	-	-
10	Przejście szczelne dla rur PE Dz50	3	-	-
11	Izolacja z folii budowlanej	-	-	-
12	Izolacja pionowa Izoplast 2 x R + B	-	-	-
13	Kęgi żelbetowe Prefabet Kluczbork Dn1500mm	1	-	PREFABET
14	Beton kl. B-15	-	-	-
15	Dennica studni Prefabet Kluczbork Dn1500mm	1	-	PREFABET
16	Beton kl. B-45	-	-	-
17	Płyta pokrywowa żelbet. Prefabet Kluczbork Dn1800mm	1	-	PREFABET
18	Pierścienie wyrównujące Du	1	-	-
19	Właz żeliwny szczelny kl. B125	1	-	-
20	Stopnie żłazowe żeliwne	-	-	-
21	Redukcja PE Dz90/63mm	1	-	-
22	Redukcja PE Dz160/90mm	1	-	-
23	Studnia do wytracania energii PE Dn625mm	1	-	ROMOLD
24	Blok podporowy z bet. B-15, 0,30x0,30x0,50	1	-	-
25	Szafka przyłączeniowa 400 x 300 x 206 mm	1	-	-

43—300 Bielsko—Biała, ul. Poniatowskiego 6				AKTYN Sp. z o.o.	
inwestycja	BUDOWA_PRZYŁĄCZA_WODY_ŹRÓDLANEJ_DO_BUDYNKU_PIJALNI				
inwestor	URZĄD_MIASTA_USTRON RYNEK_1_USTRON				
lokalizacja	USTON_DZIAŁKI_NR_3319/34_4922/11_3319/46_3319/48 3319/12_3385/6_3314/6				
projektował	MGR_INŻ_GRAZYNA_CEMBALA NR_UPR_97/93_B-B			podpis:	
opracował	INŻ_WOJCIECH_SKUPIEN MGR_INŻ_ANNA_SMYRDEK			podpis:	
branża	INSTALACYJNA	faza_proj:	PROJ.BUDOWLANY		skala: 1:20
nazwa rysunku	KOMORA_ZASUW_Ø1500			numer rysunku:	4
				data:	03.2011