

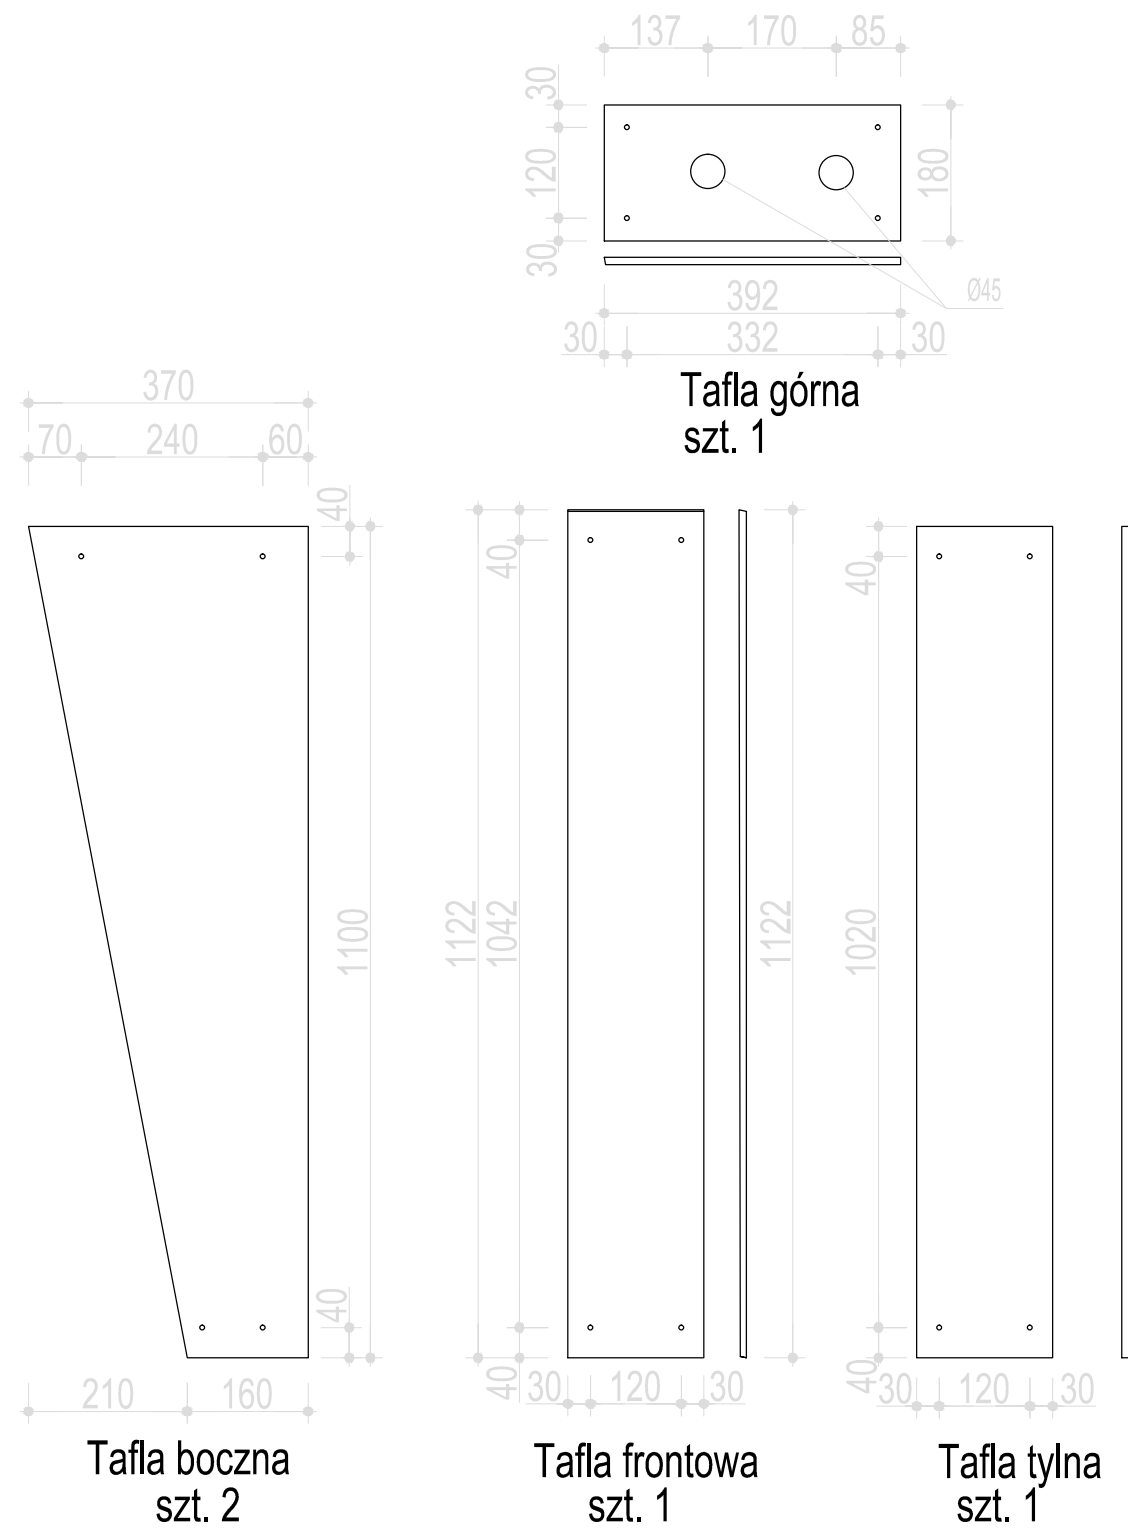


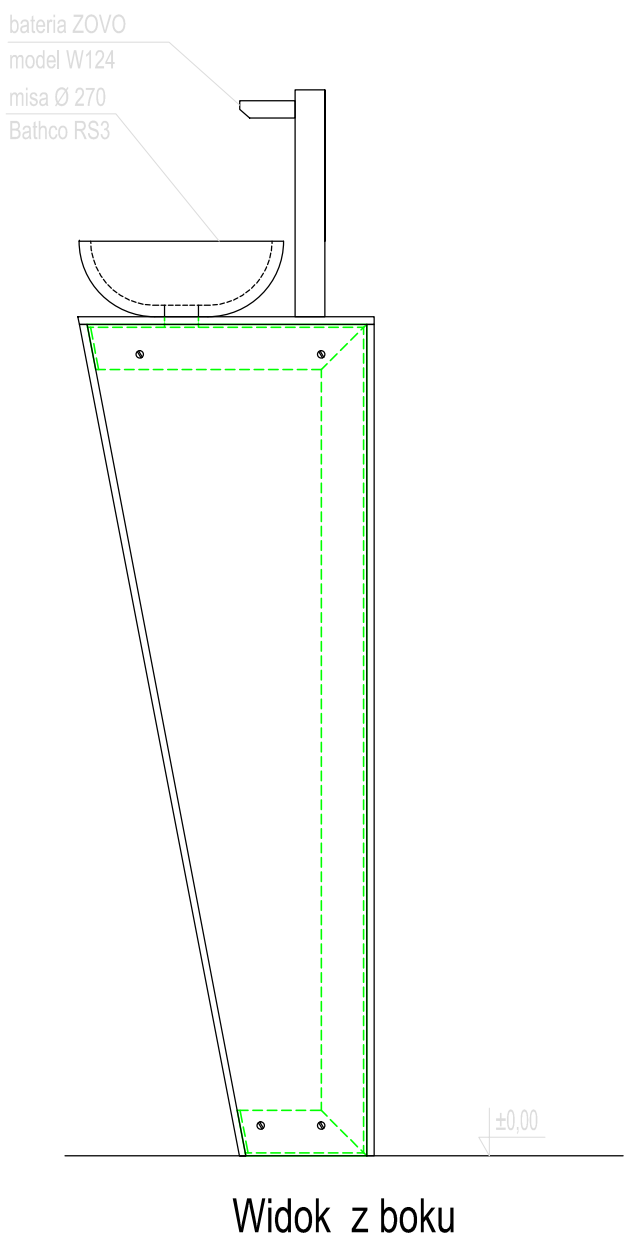

ZESTAWIENIE STALI

POZ.	NUMER ELEMENTU	NAZWA ELEMENTU	DŁUGOŚĆ [mm]	LICZBA SZTUK	DŁ. RAZEM [m]	MASA JEDN [kg/m]	MASA 1 ELEM [kg]	MASA RAZEM [kg]
Poz.1	1	Cz 160x60x4	370	1	0.37	8.17	3.02	3.02
Poz.1	2	Cz 160x60x4	1100	1	1.10	8.17	8.99	8.99
Poz.1	3	Cz 160x60x4	160	1	0.16	8.17	1.31	1.31
Poz.1	4	BL 5x150	56	2	0.11	5.89	0.33	0.66
OGÓŁEM								13.98
NADDATEK NA SPOINY: 1.8%								0.25
NADDATEK NA NIERÓWNOŚCI: 2%								0.28
NADDATEK NA ELEM. DODATK.: 1.5%								0.21
RAZEM:								14.72
WYKONAĆ: x 1								14.72

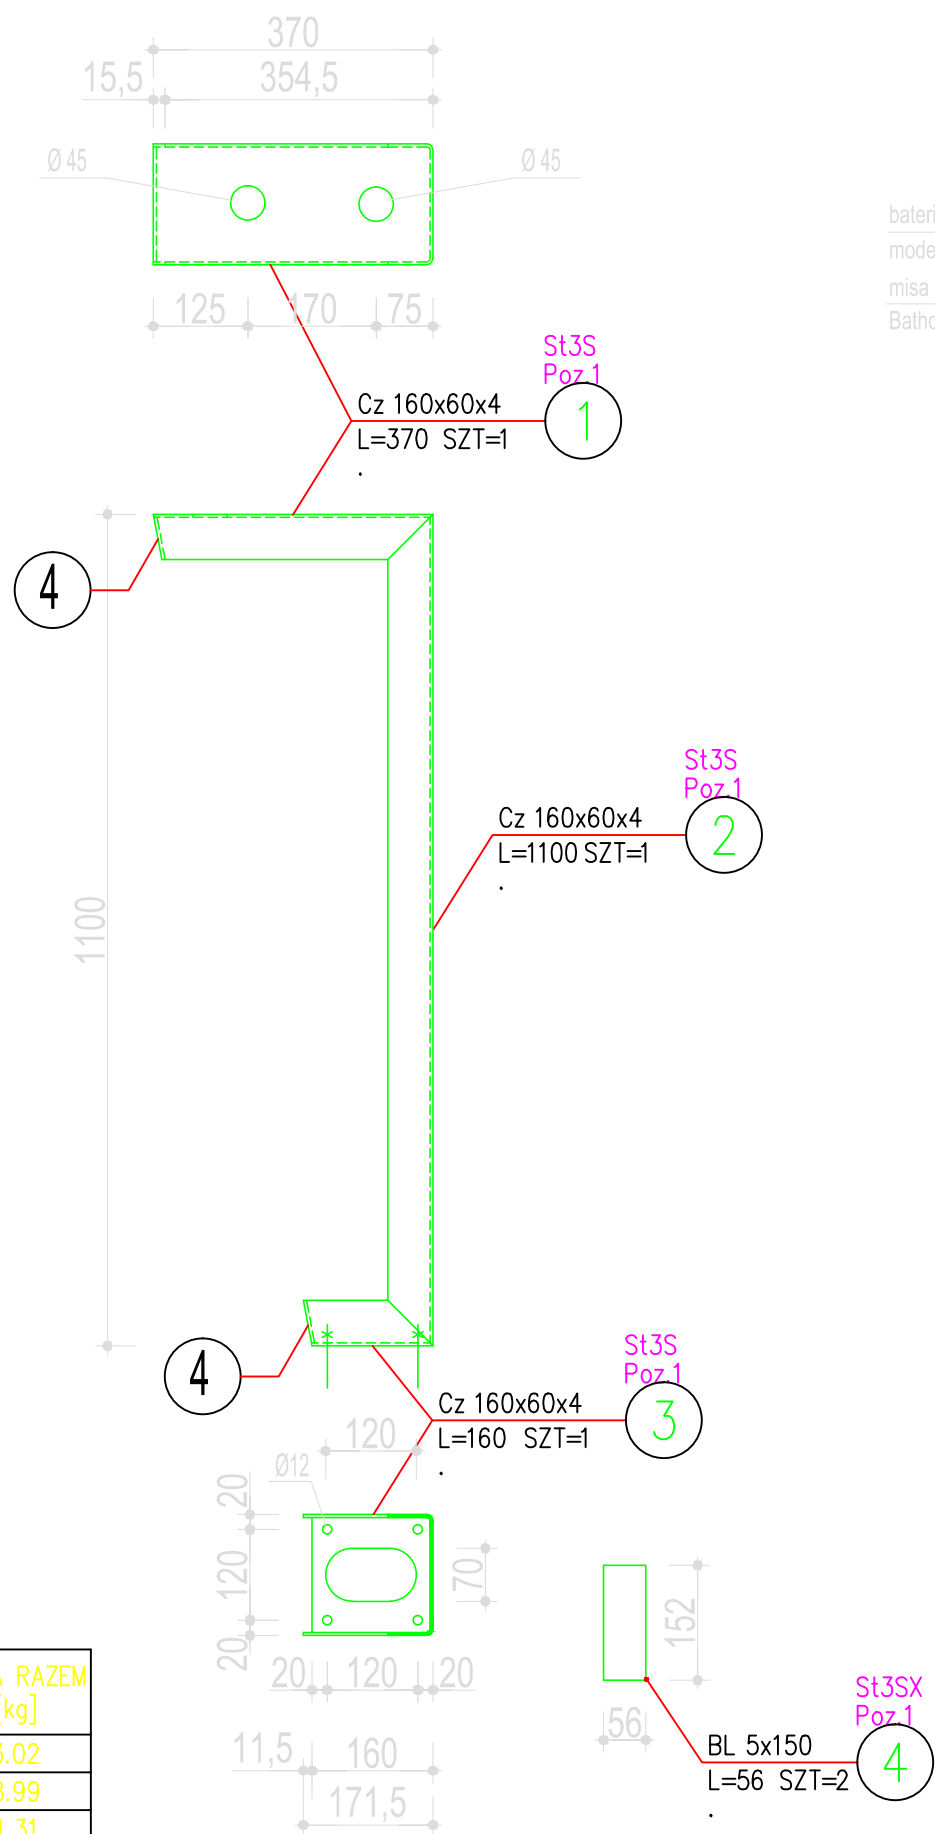

- Uwaga !
- Konstrukcję wsporczą wykonać ze stali nierdzewnej
 - Taflę ze szkła akrylowego matowego w kolorze melażu pomarańczowego
 - Taflę montować do konstrukcji stalowej za pomocą śrub M6 wpuszczane w taflę
 - Do mocowania konstr. wsporczej stosować kotwy wklejane Hilti M10 nierdzewne

43-300 Błękitko-Biała, ul. Poniatowskiego 6				AKTYN		Str. 2 z 2	
inwestycja	BUDOWA PRZYŁĄCZA WODY ZRÓDŁANEJ DO BUDYNKU PIALNI						
inwestor	URZĄD MIASTA USTRON RYNEK 1 USTRON						
lokalizacja	USTON DZIAŁKI NR 3319/34_4922/11_3319/46_3319/48 3319/12_3385/6_3314/6						
projektował	mgr inż. Antoni Sienicki spec. architektury i budownictwa upr. nr 20104/68					podpis:	
opracował						podpis:	
branża	INSTALACYJNA		faza_proj		PROJEKTOWANY		skala: 1:50, 1:10
nazwa rysunku							numer rysunku: 3.5
PUNKT CZERPIANIA WODY ZDROJOWEJ KPL. 2							data: 03.2011