
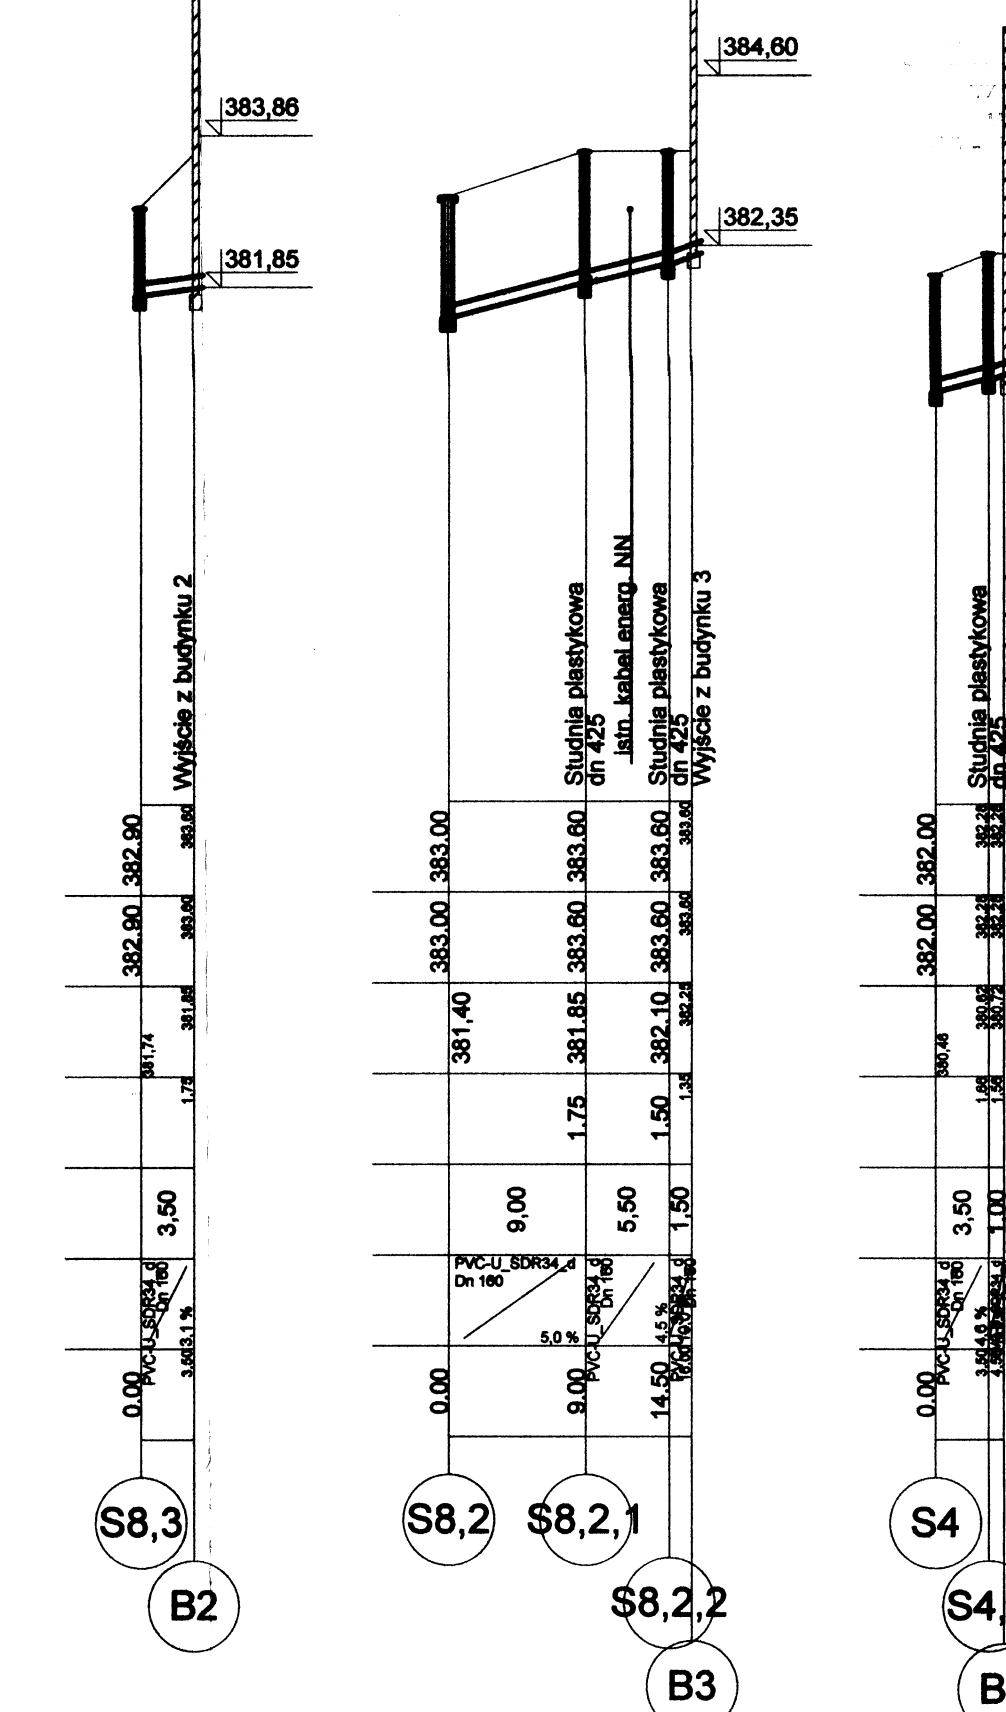
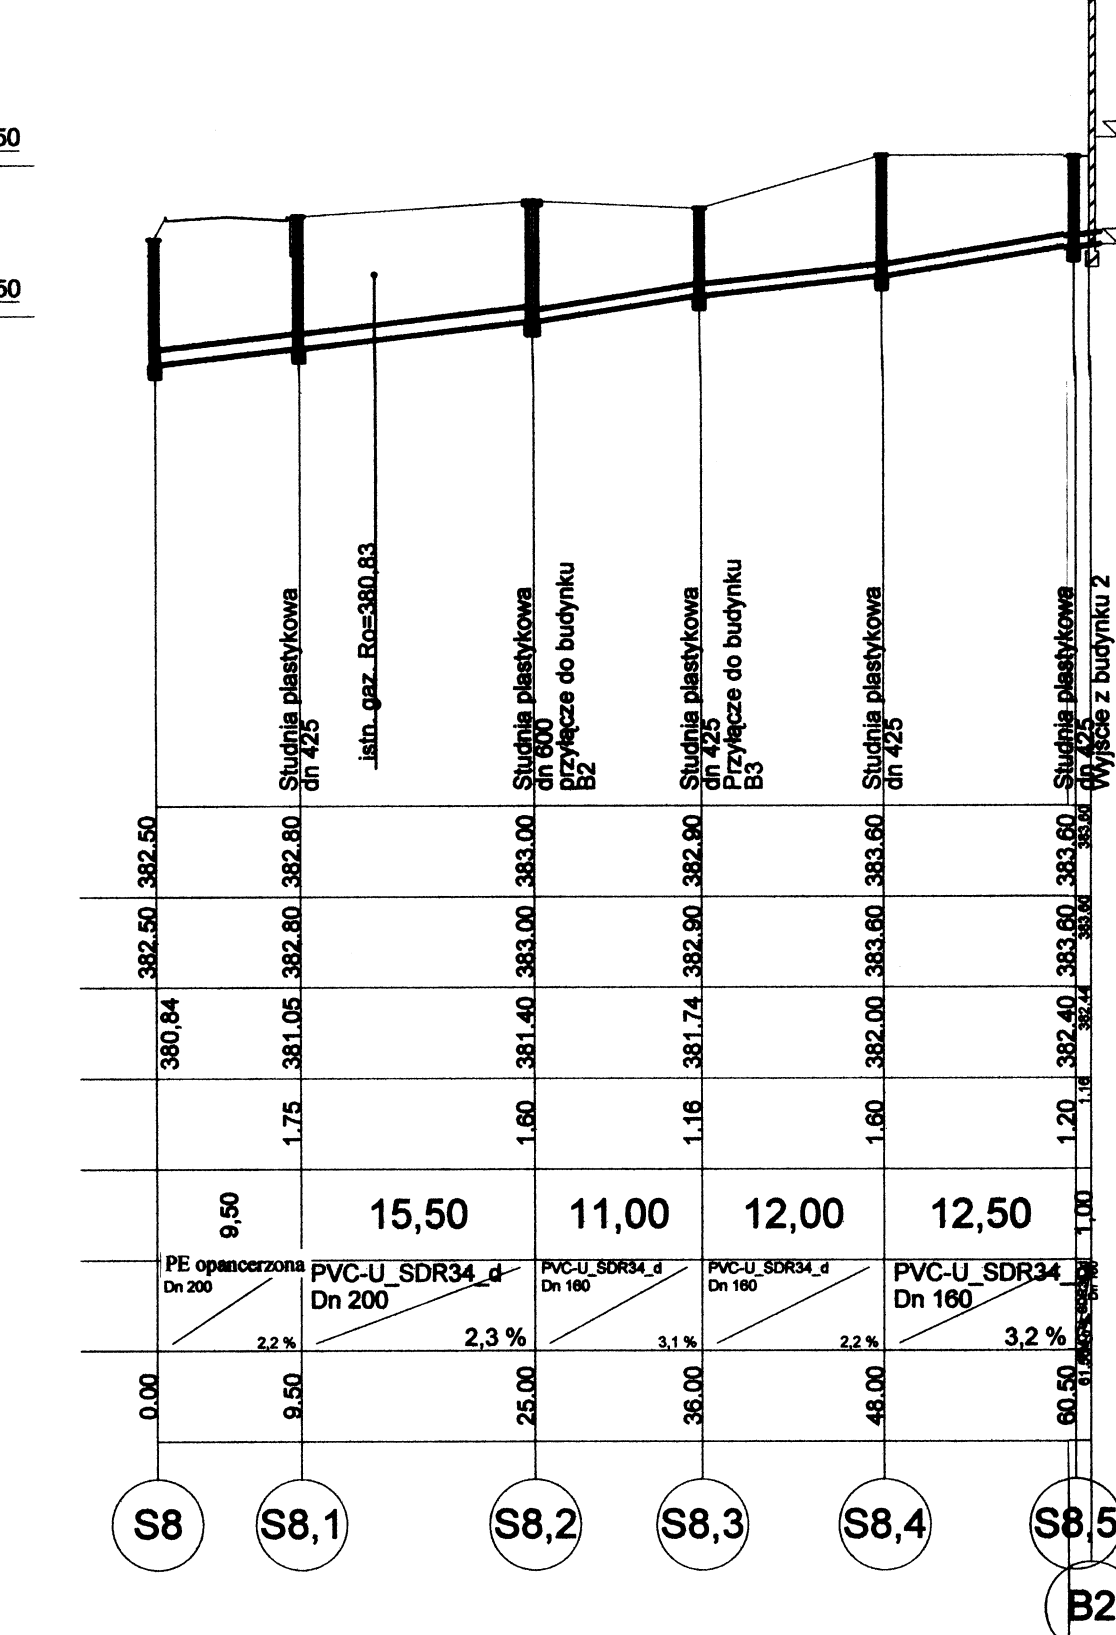
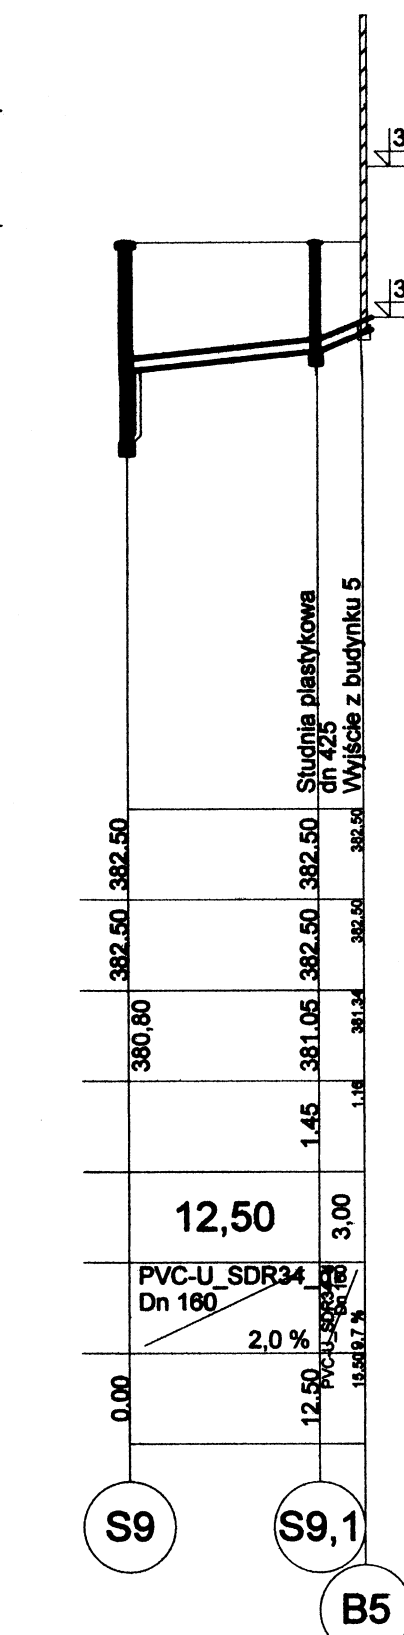
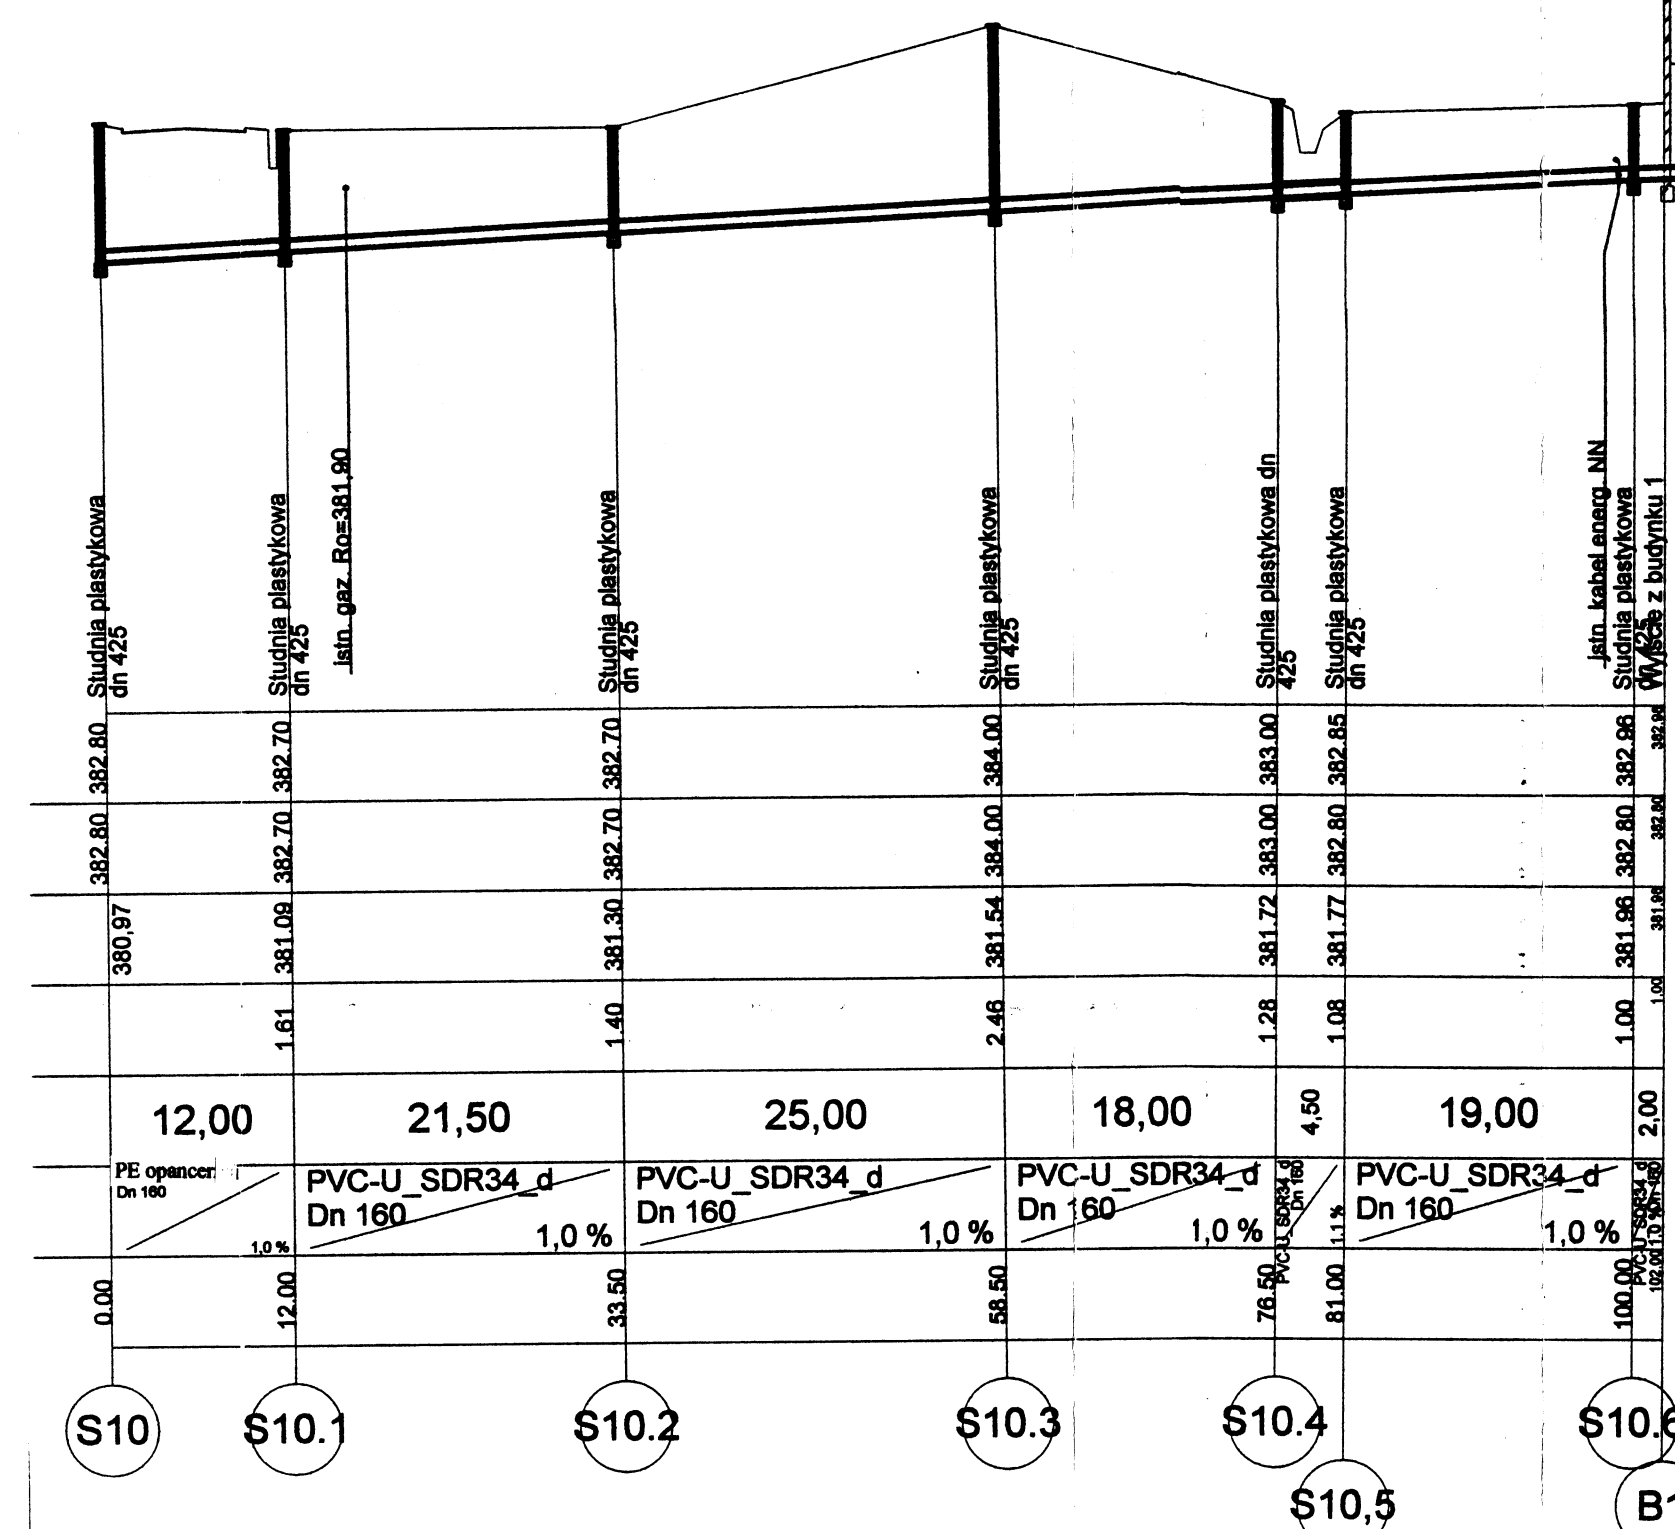
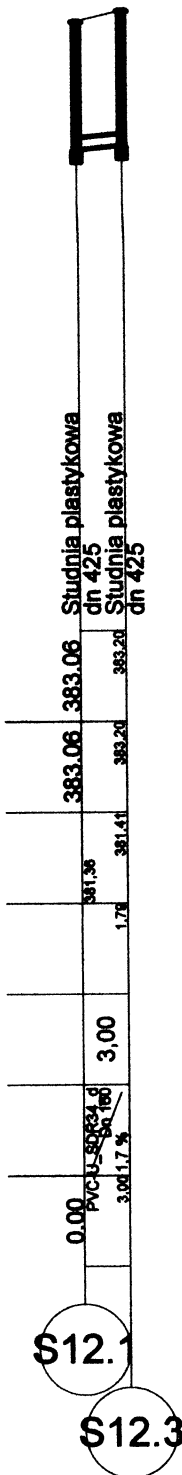
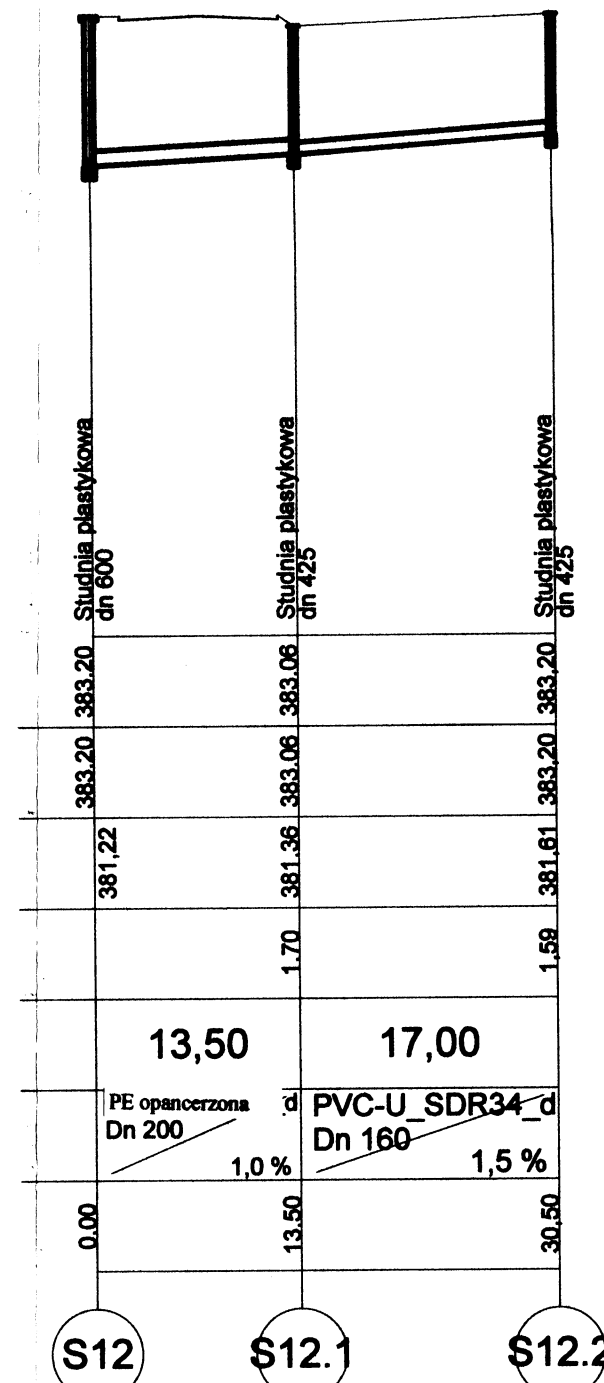


Poziom porównawczy 375,00 m n.p.m.

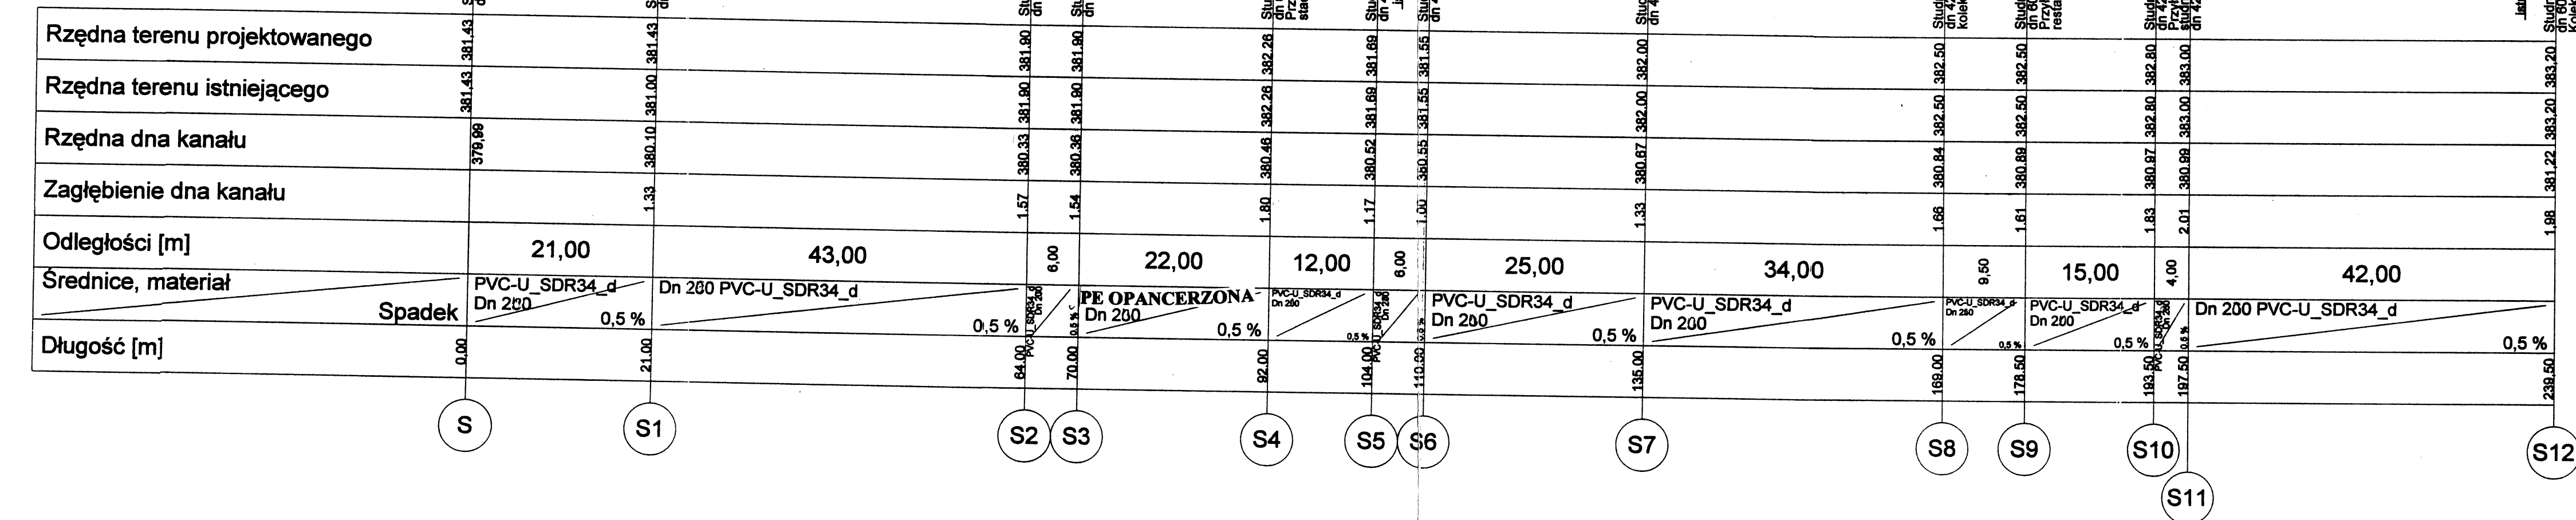

|                                                |                                       |            |  |
|------------------------------------------------|---------------------------------------|------------|--|
| Obiekt                                         | Kanalizacja sanitarna                 |            |  |
| Treść                                          | Profil podłużny                       |            |  |
| Adres                                          | Ustroń, ulica Baranowa                |            |  |
| Inwestor                                       | Miasto Ustroń, Rynek 1, 43-450 Ustroń |            |  |
| Projektował:                                   | Opracował:                            | Skala      |  |
| mgr inż. J. B. Porzeczek                       | mgr inż. Lidia PONIATOŃSKA            | 1:500/100  |  |
| Projektant w zakresie instalacji inżynierskich | mgr inż. Lidia PONIATOŃSKA            | Branża: IS |  |
| Instalacje inżynierskie                        | 43-450 Ustroń, Rynek 1, 43-450 Ustroń | Rys. 3     |  |
| upr. 101/0-33/54-46-55                         |                                       | IX.2007r   |  |