


WYRYS Z MIEJSCOWEGO PLANU ZAGOSPODAROWANIA PRZESTRZENNEGO MIASTA USTRÓŃ

Kopia fragmentu rysunku miejscowego planu zagospodarowania przestrzennego miasta Ustroń
zatwierdzonego Uchwałą Rady Miasta Ustroń Nr XXXI/269/2005 r. z dnia 7 kwietnia 2005r.
opublikowaną w Dzienniku Urzędowym Woj. Śląskiego nr 64, poz.1668 z 23.05.2005r.


skala 1:5000

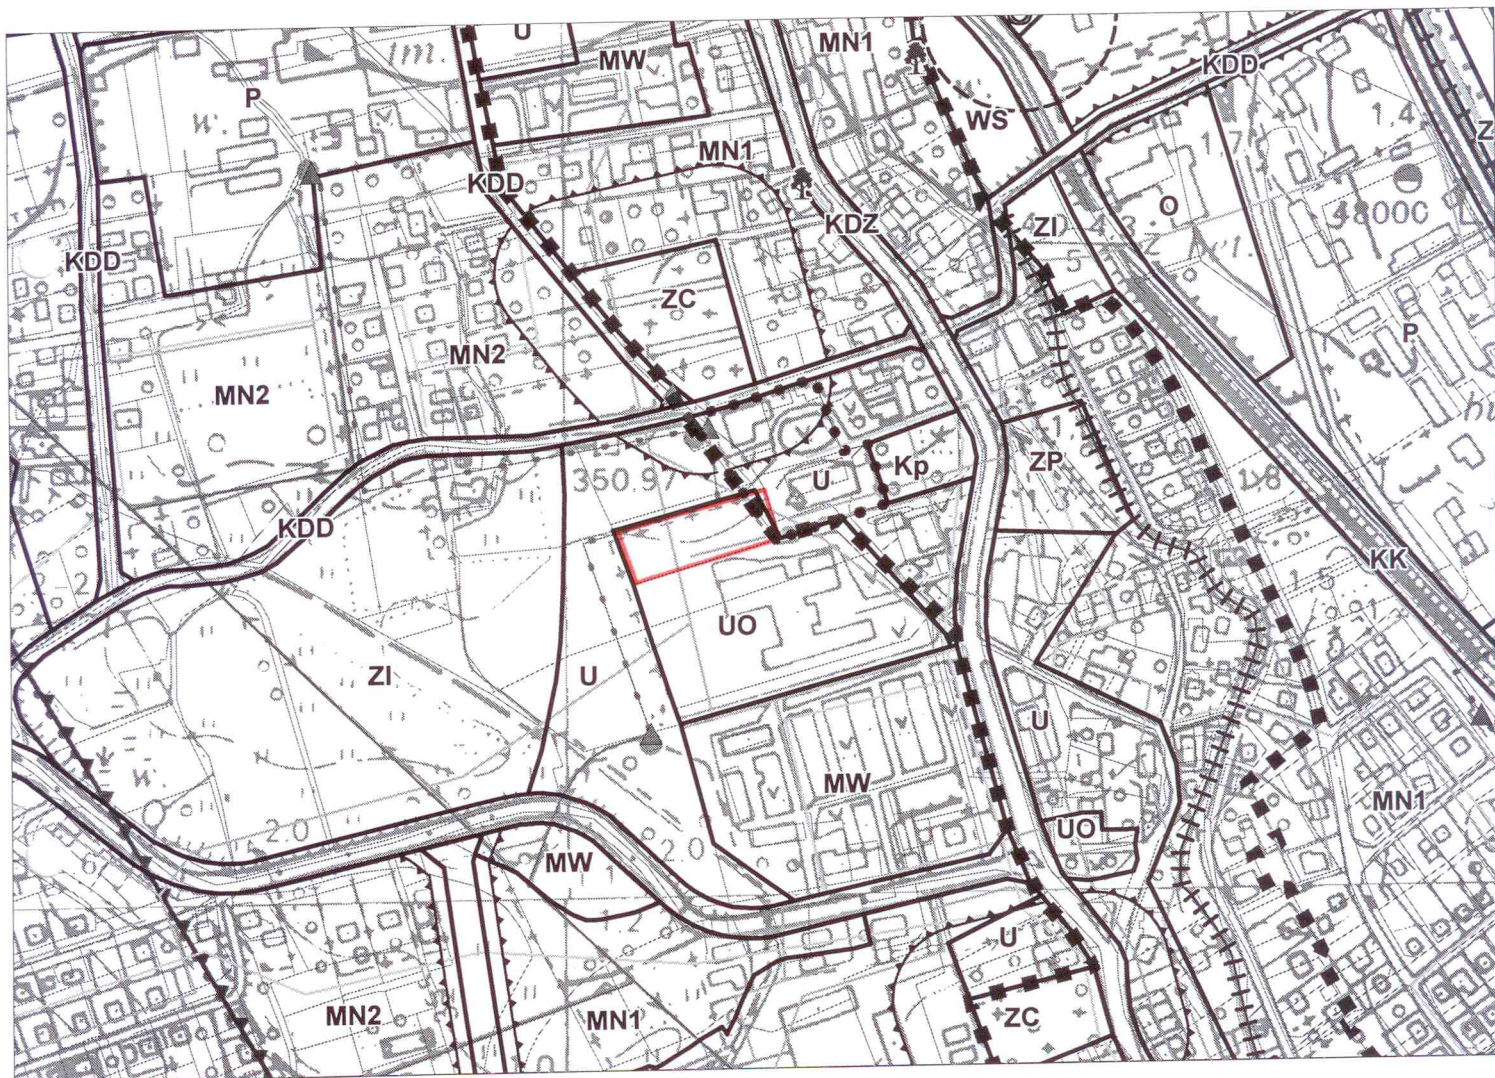

WYRYS Z MIEJSCOWEGO PLANU ZAGOSPODAROWANIA PRZESTRZENNEGO MIASTA USTRÓŃ

Kopia fragmentu rysunku miejscowego planu zagospodarowania przestrzennego miasta Ustroń
zatwierdzonego Uchwałą Rady Miasta Ustroń Nr XXXI/269/2005 r. z dnia 7 kwietnia 2005r.
opublikowaną w Dzienniku Urzędowym Woj. Śląskiego nr 64, poz.1668 z 23.05.2005r.

skala 1:5000

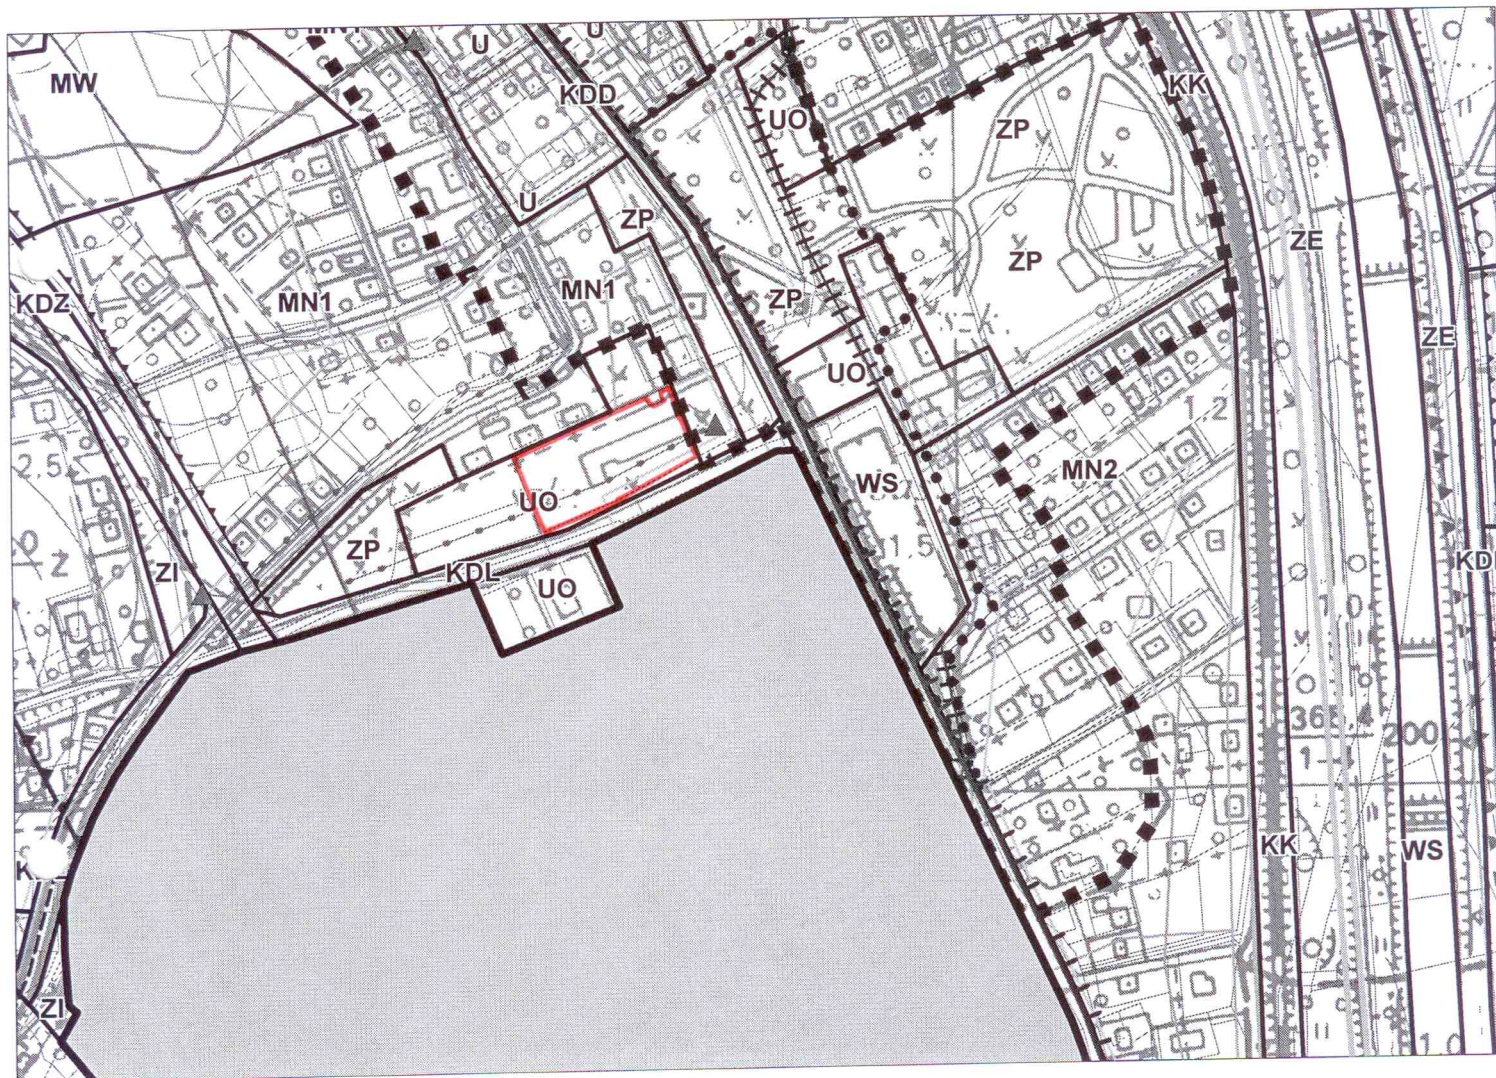

TERENY O RÓŻNYM PRZEZNACZENIU:

	linie rozgraniczające tereny o różnym przeznaczeniu
	(MN1, MN2, MN3) zabudowa mieszkaniowa jednorodzinna
	(MP) zabudowa mieszkaniowo - pensjonatowa
	(MVV) zabudowa mieszkaniowa wielorodzinna
	(U) zabudowa usługowa, w tym (UZ) ochrony zdrowia oraz (UO) edukacji
	(UZL) zabudowa usług lecznictwa uzdrowiskowego
	(US, US1) usługi sportu i rekreacji, w tym
	(USB) z ograniczoną możliwością realizacją obiektów kulturalnych
	(P) obiekty produkcyjne, składowe i magazynowe
	(ZP) parki i zieleńce
	(ZD) ogrody działkowe
	(ZC) cmentarze
	(ZI) zieleni izolacyjna
	(ZE) zieleni przywodna (rz. Wisły)
	(R) tereny otwarte (uprawy polowe, łąki, pastwiska, nieużytki); w tym
	(Rb) tereny całkowicie wyłączone z zabudowy
	(WS) wody śródlądowe
	(ZL) lasy
	(KODG, KDG, KDZ, KDL, KDD) ulice publiczne: główna
	ruchu przyspieszonego, główna, zbiorcze, lokalne, dojazdowe)
	(Kp) parkingi i place postojowe
	(KK) kolej
	(E, G, W, K, O) tereny infrastruktury technicznej (zaopatrzenie w energię elektr., gaz, wodę, odbiór i oczyszczanie ścieków, gospodarki odpadami, ciepłownictwa)

OBSZARY I OBIEKTY PODLEGAJĄCE OCHRONIE NA PODSTAWIE PRZEPISÓW ODRĘBNYCH:

	obszary ochrony uzdrowiskowej A, B, C (strefa C obejmuje obszar całego miasta)
	złóża surowców naturalnych ("Obłaziec-Gahura"; "Nierodzim")
	tereny górnicze ("Ustroń"; "Gahura") i obszary górnicze ("Ustroń"; "Gahura") (TG "Ustroń" jest tożsamy z OG)
	Park Krajobrazowy Beskidu Śląskiego (otulina obejmuje obszar całego miasta)
	rezerwat przyrody "Czarтория"
	pomniki przyrody
	strefy A ścisłej ochrony konserwatorskiej (obiekty w rejestrze zabytków z otoczeniem)
	strefy B pośredniej ochrony konserwatorskiej (centrum: Młynówka)
	stanowiska archeologiczne i ich strefy ochrony
	ujęcia wód powierzchniowych (Gronik; Ustronianka; Kuźnia)
	strefy ochrony ujęć wód powierzchniowych (bezpośredniej; pośredniej)
	ujęcia wód podziemnych, w tym ogólnodostępne ("Karol", "Żelaziste")
	strefy ochrony bezpośredniej ujęć wód podziemnych
	strefy ochrony pośredniej ujęć wód podziemnych (wewnętrznej i zewnętrznej) w tym ujęcia wody "Pogórze" w Skoczowie)
	obszary predysponowane do powstawania osuwisk (bez uwzględnienia lasów)

	linie zabudowy nieprzekraczalne
	obszary obowiązujących planów (wykonane w latach 1997-2003)
	granica obszaru objętego planem (z wyłączeniem obszarów obowiązujących planów)
OZNACZENIA POZOSTAŁE:	
	działki ewidencyjne
	teren ujęć i zbiornika solanki
	teren zbiorników regenerowania borowiny
	otwór chłonny zużytej solanki
	rezerwat przyrody "Lipowski Groni" planowany
	otulina rezerwatu przyrody "Czarтория" planowana
	obszary najwyższej ochrony (ONO) i wysokiej ochrony (OWO) wód podziemnych
	linie elektroenergetyczne istniejące WN 110 kV
	linie elektroenergetyczne istniejące ŚN: napowietrzne, skablowane
	gazociągi istniejące: wysokiego, średniego i niskiego ciśnienia
	wodociągi istniejące: magistralny 400, rozdzielcze
	kanalizacja istniejąca
	stacje istniejące: transformatorowe; redukcyjno-pomiarowe
	kolej linowa "Czarтория"
	obszary przeprowadzenia scaleń i podziałów nieruchomości
	obszary bez dostępu do systemu kanalizacji sanitarnej