


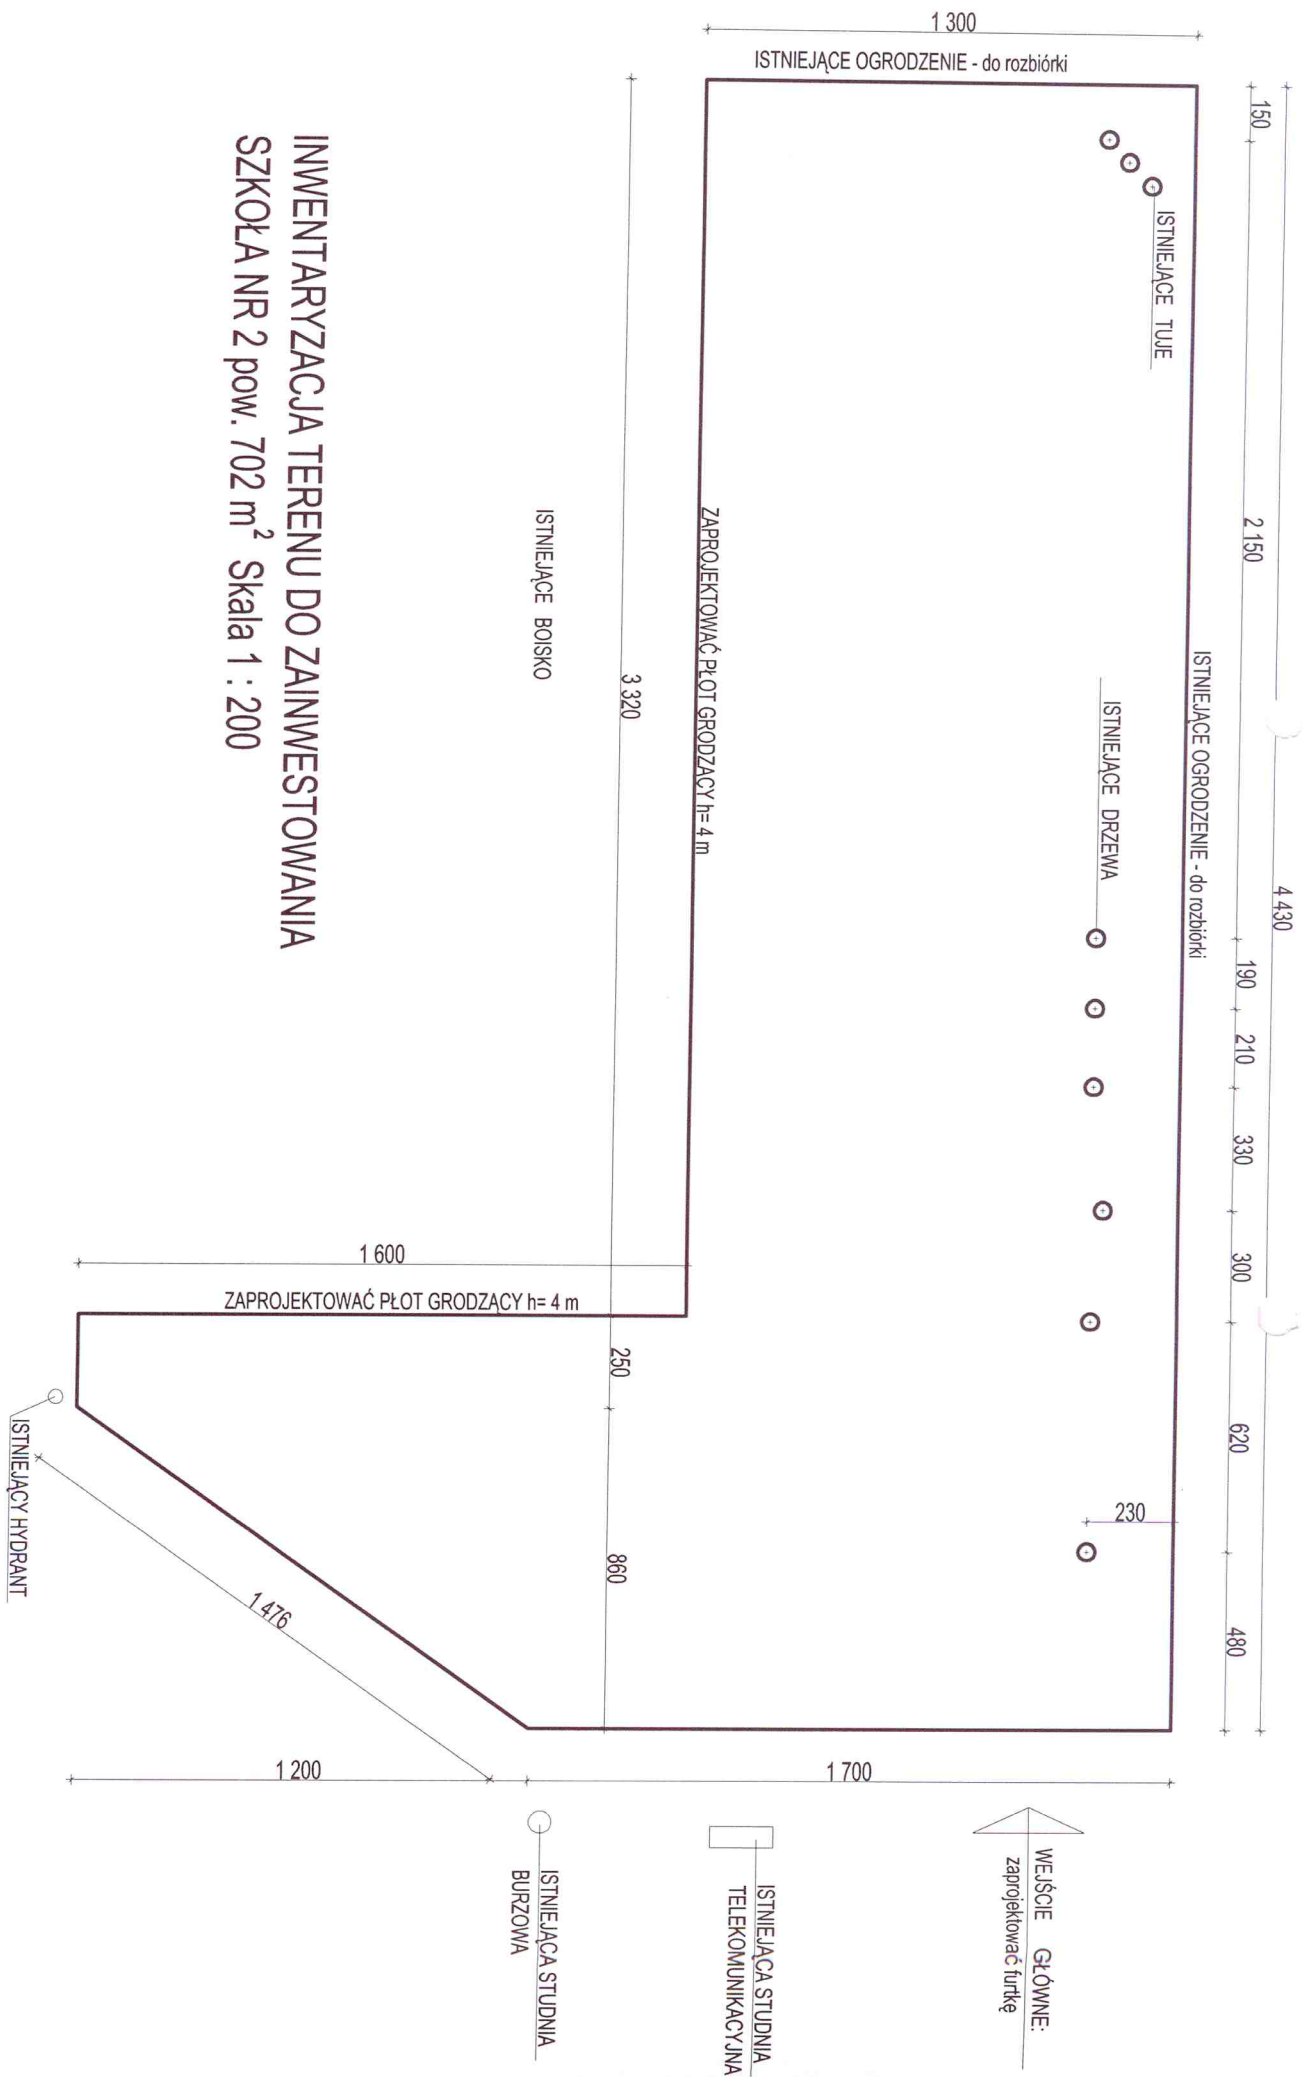

INWENTARYZACJA TERENU DO ZAINWESTOWANIA
SZKOŁA NR 2 pow. 702 m² Skala 1 : 200