


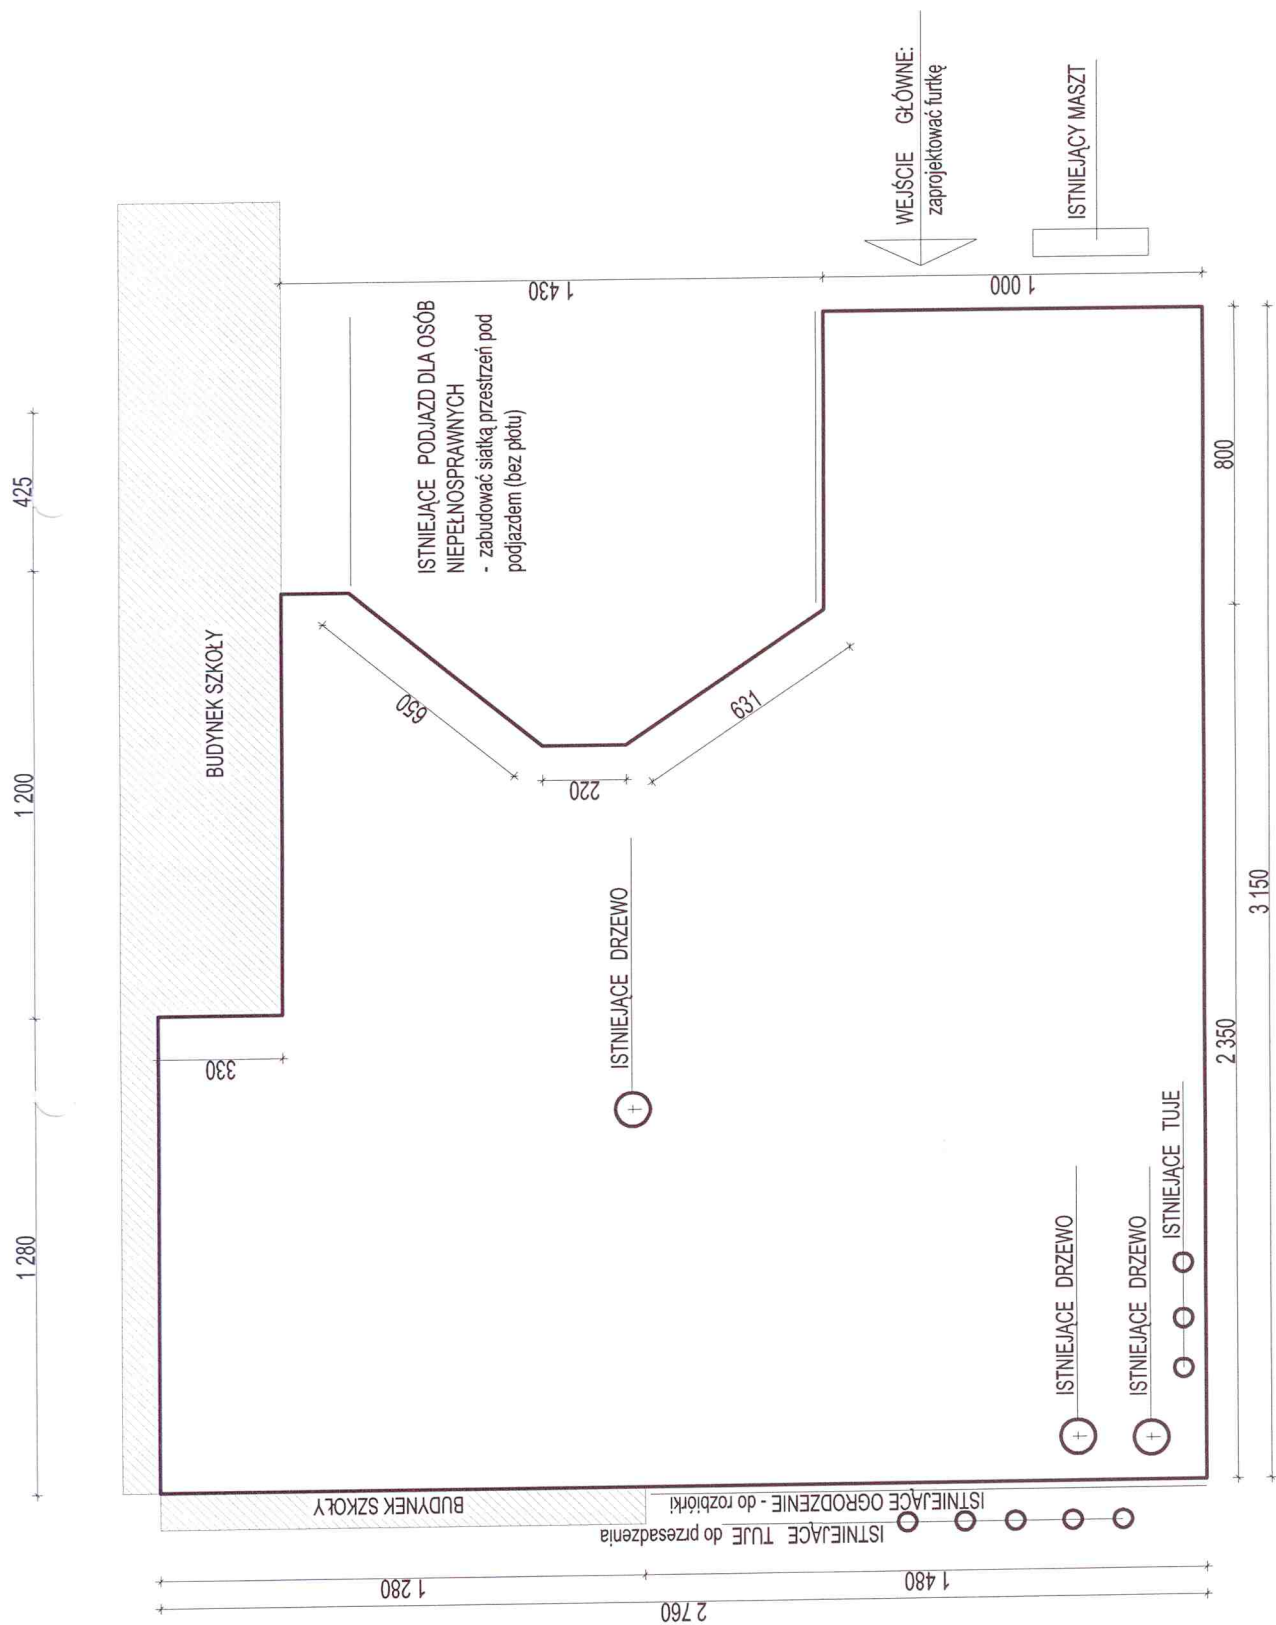

INWENTARYZACJA TERENU DO ZAINWESTOWANIA

SZKOŁA NR 1 pow. 690 m² Skala: 1 : 200