


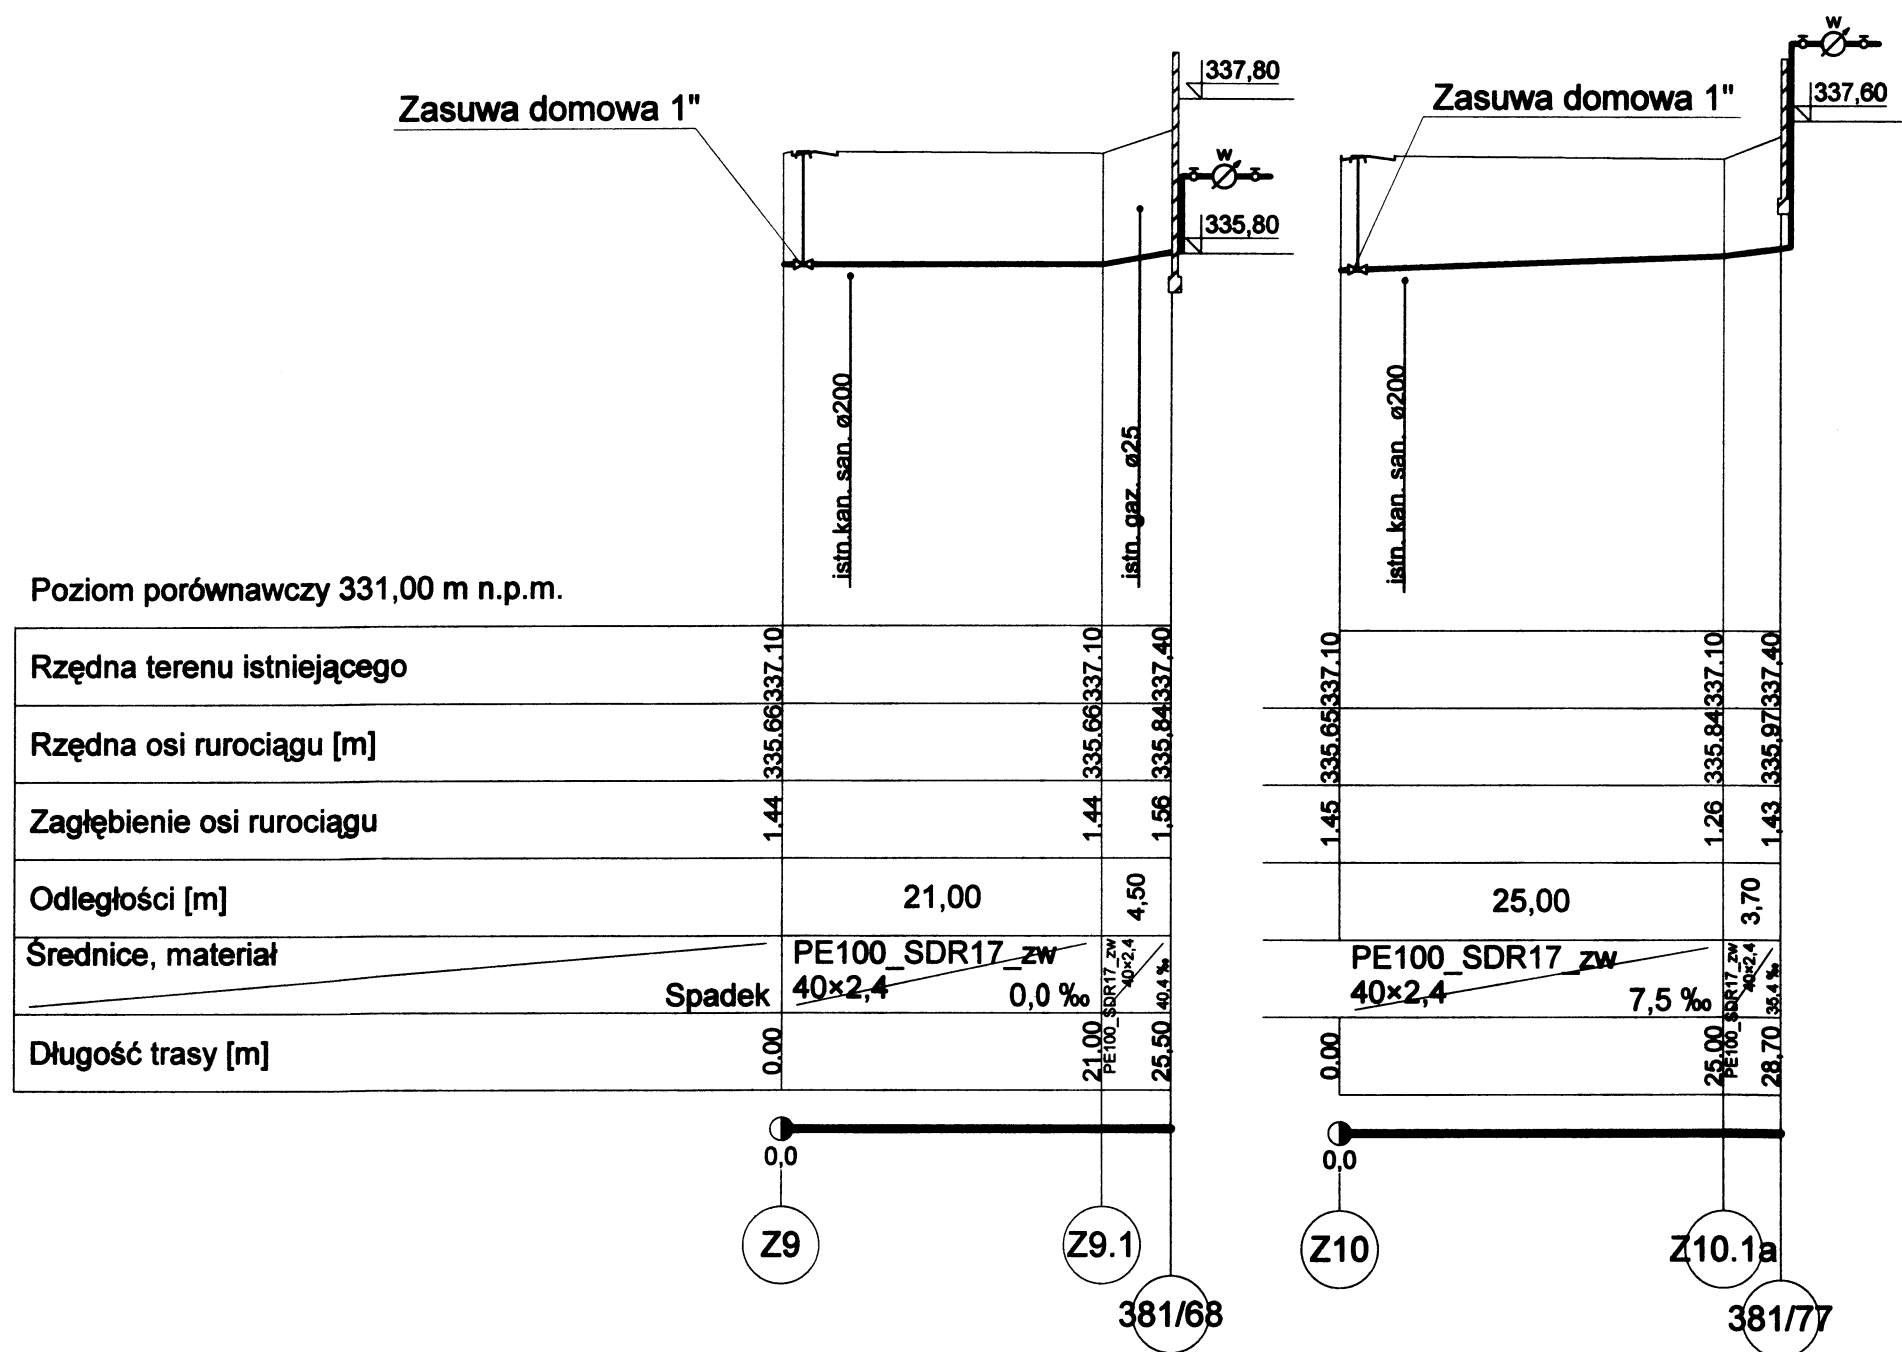

|                                                                          |  |           |
|--------------------------------------------------------------------------|--|-----------|
| Budowa sieci wodociągowej z przyłączami<br>w Ustroniu przy ul. Kwiatowej |  | PB        |
| Profil podłużny bud 381/68, i 381/77                                     |  | 07.2011 r |
| Miasto Ustron<br>43-450 Ustron ul. Rynek 1                               |  |           |
| Leszek Olszewski                                                         |  |           |
| mgr inż Jacek Hymik<br>nr up.146/91,305/94                               |  | 2.4       |