


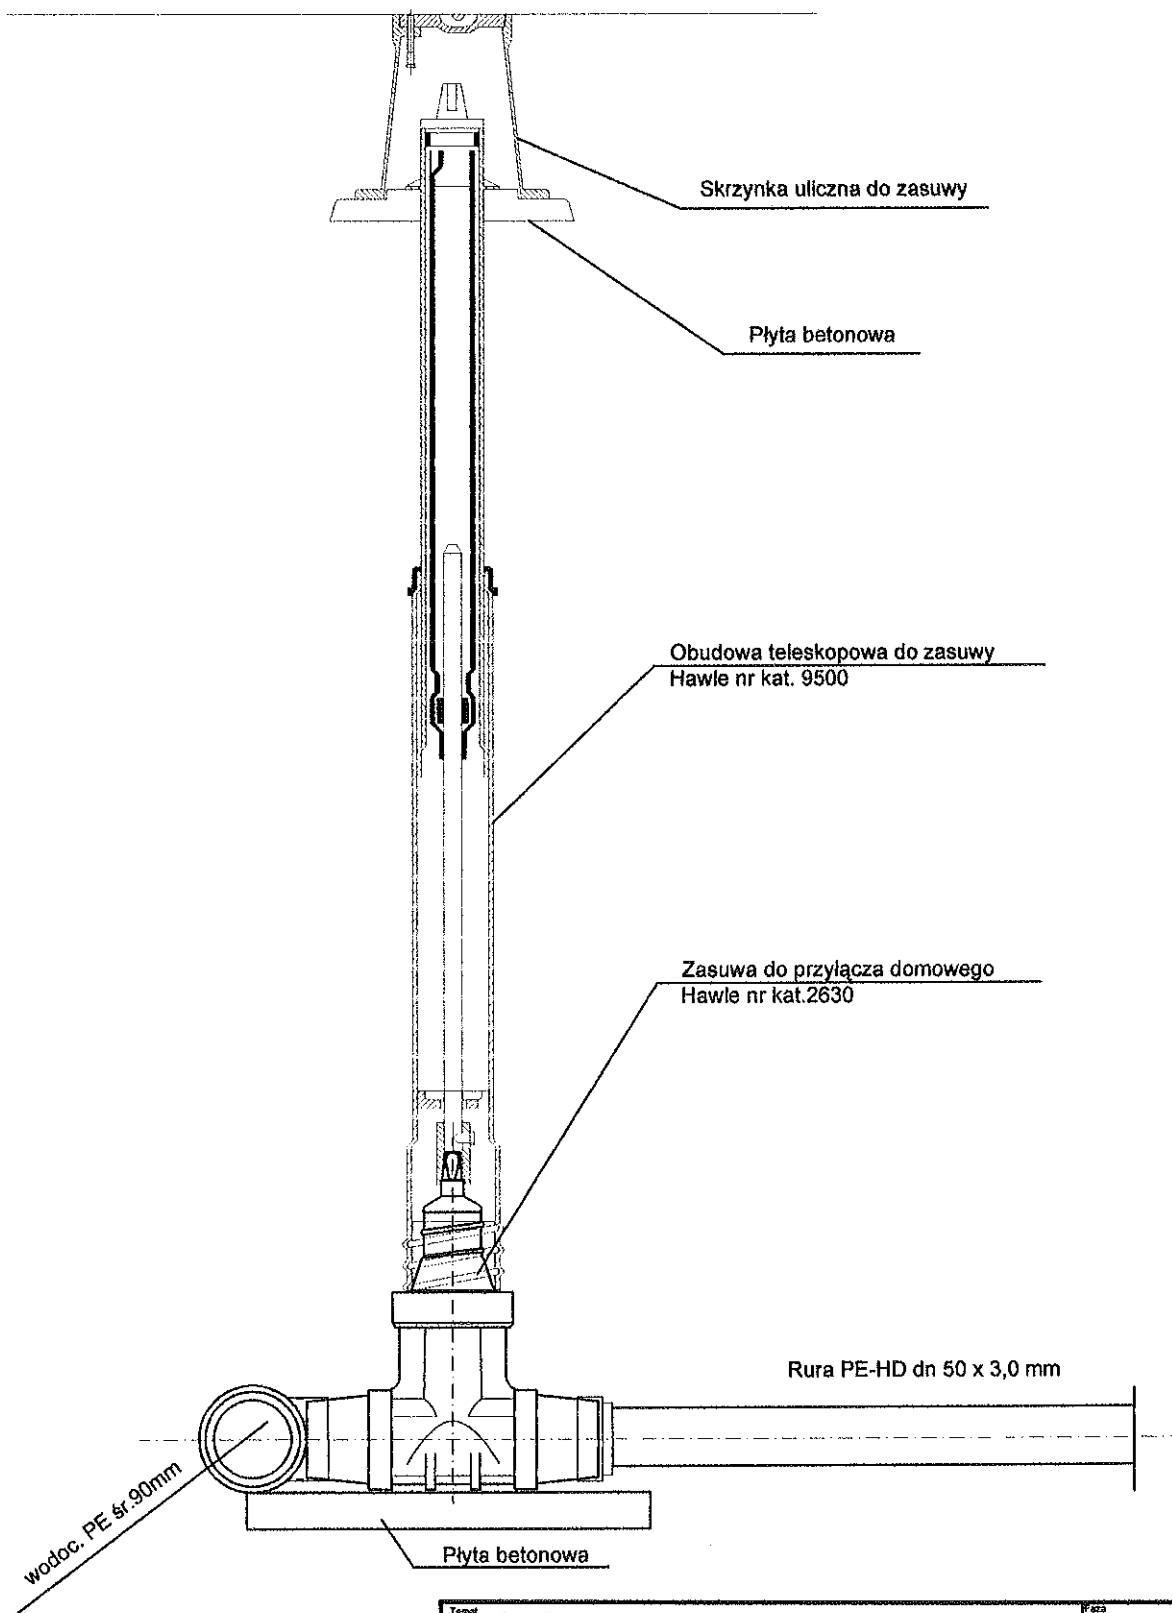

Temat Budowa sieci wodociągowej z przyłączami w Ustroniu przy ul. Kwiatowej		Faza P B
Tytuł rys. Zasuwa domowa		Data 07.2011 r
Inwestor Miasto Ustron 43-450 Ustron ul. Rynek 1		Skala
Opracował Leszek Olszewski	Podpis	Nr rys.
Sprawdził mgr inż Jacek Hyrnik	Podpis	3