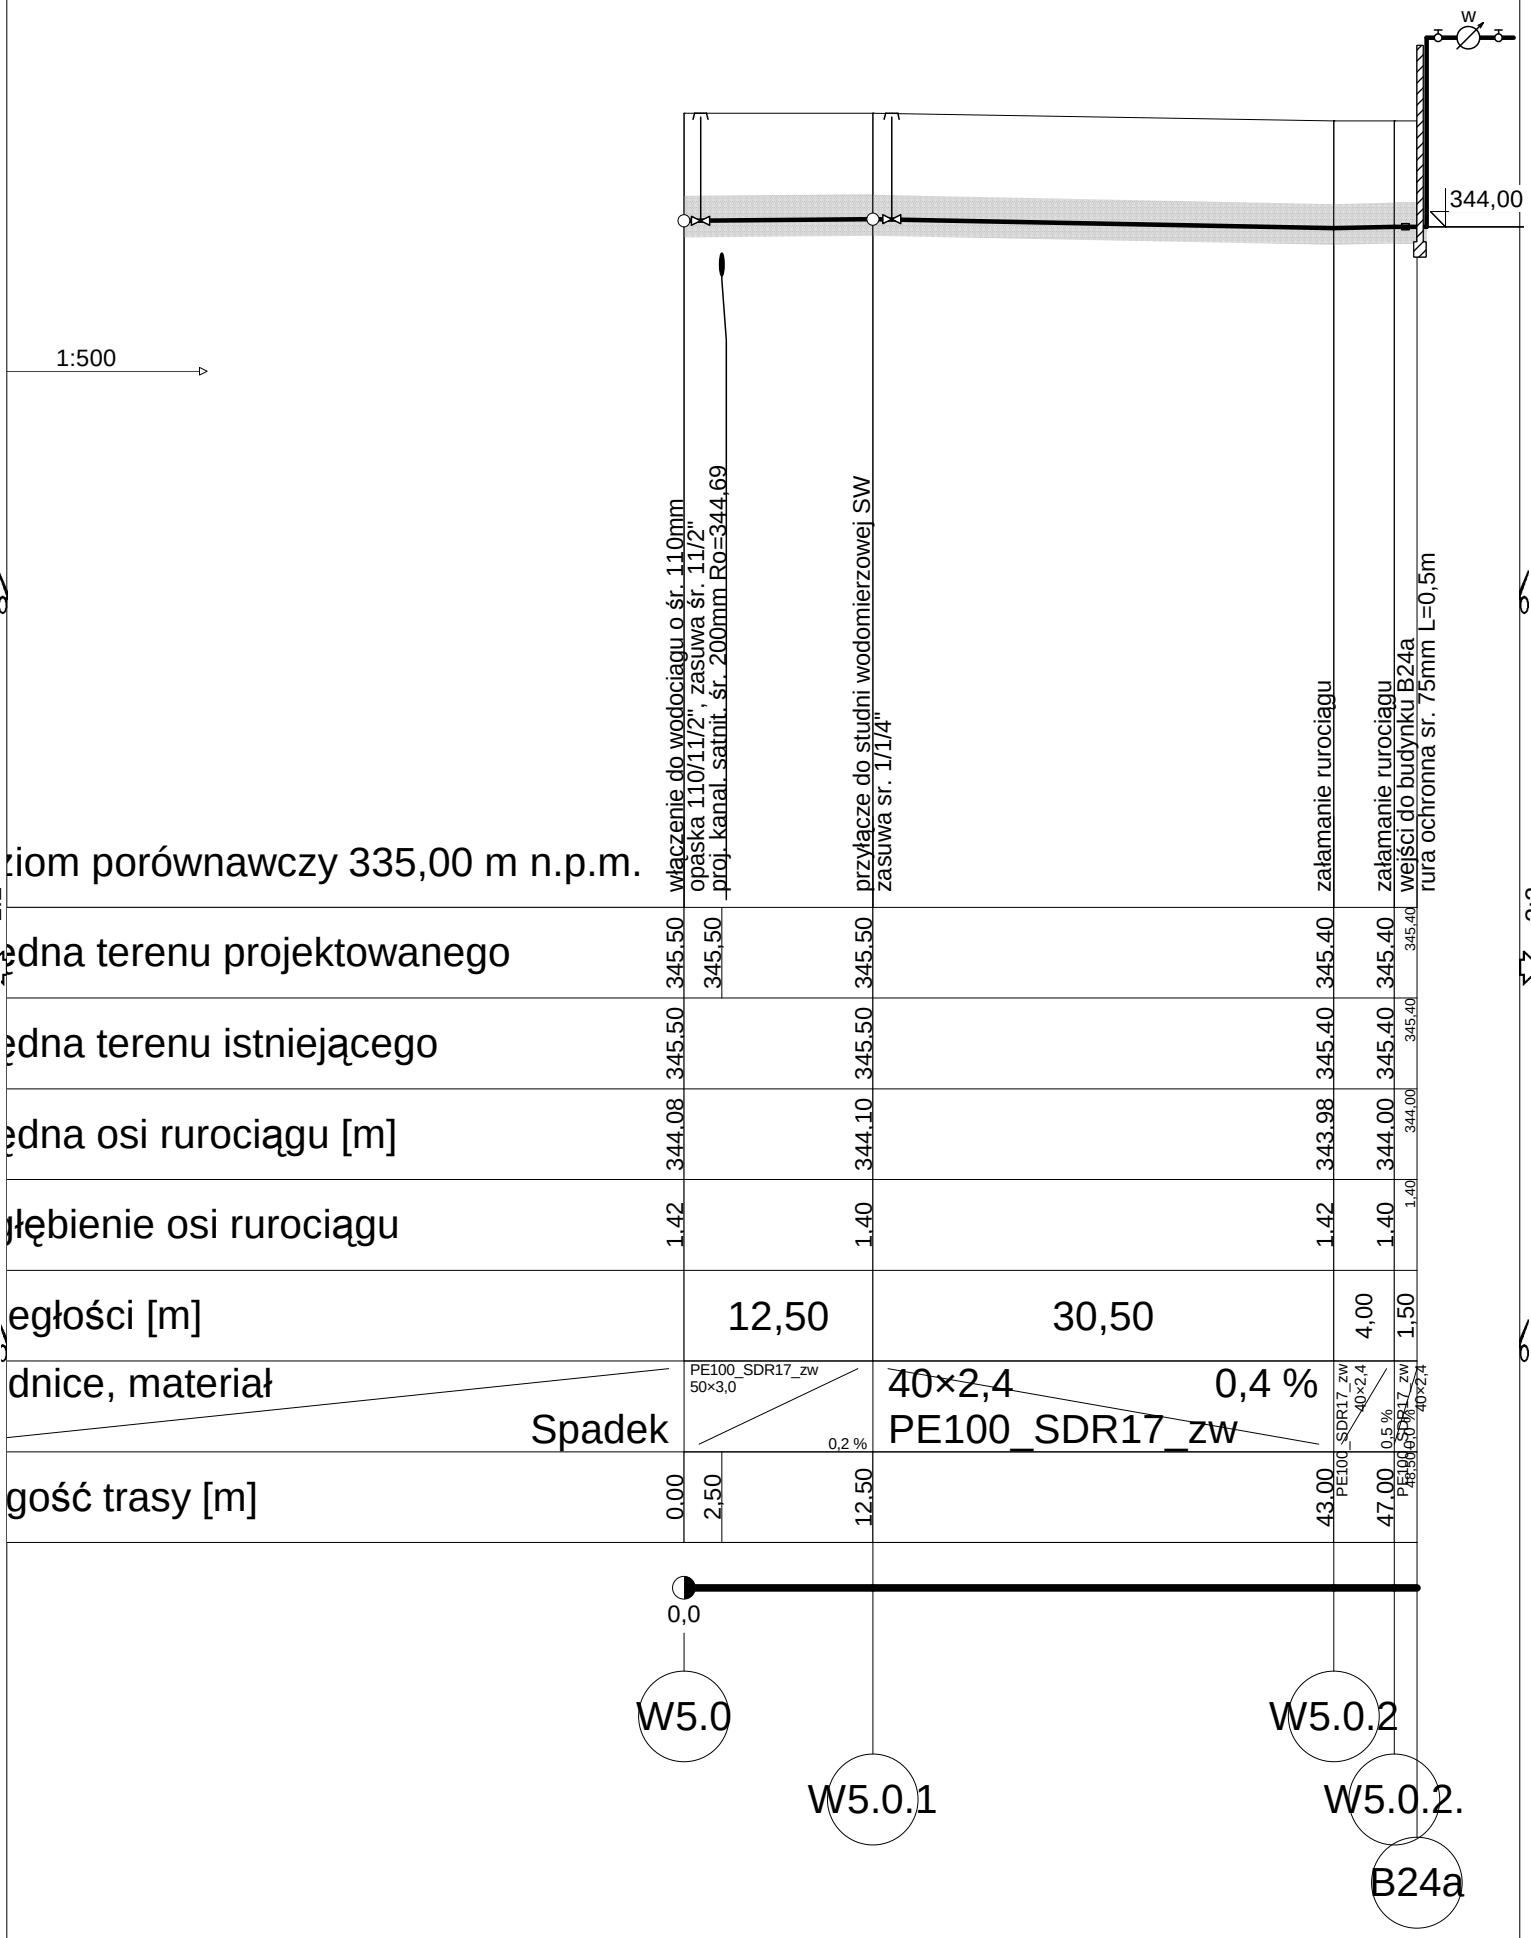
1:500
344,00
włączenie do wodociągu o śr. 110mm
opaska 110/11/2", zasuwa śr. 11/2"
proj. kanal. satnit. śr. 200mm Ro=344,69
przyłącze do studni wodomierzowej SW
zasuwa sr. 1/1/4"
załamanie rurociągu
załamanie rurociągu
wejści do budynku B24a
rura ochronna sr. 75mm L=0,5m
ziom porównawczy 335,00 m n.p.m.
edna terenu projektowanego
345.50
345.50
345.50
345.40
345.40
345.40
edna terenu istniejącego
345.50
345.50
345.40
345.40
edna osi rurociągu [m]
344.08
344.10
343.98
344.00
344.00
głębienie osi rurociągu
1.42
1.40
1.42
1.40
1.40
egłości [m]
12,50
30,50
4,00
1,50
dnice, materiał
PE100_SDR17_zw
50×3,0
40×2,4
0,4 %
PE100_SDR17_zw
Spadek
0,2 %
PE100_SDR17_zw
40×2,4
0,5 %
PE100_SDR17_zw
40×2,4
gość trasy [m]
0.00
2,50
12.50
43.00
47.00
0,0
W5.0
W5.0.1
W5.0.2
W5.0.2.
B24a
1:2
3:2
2:1