


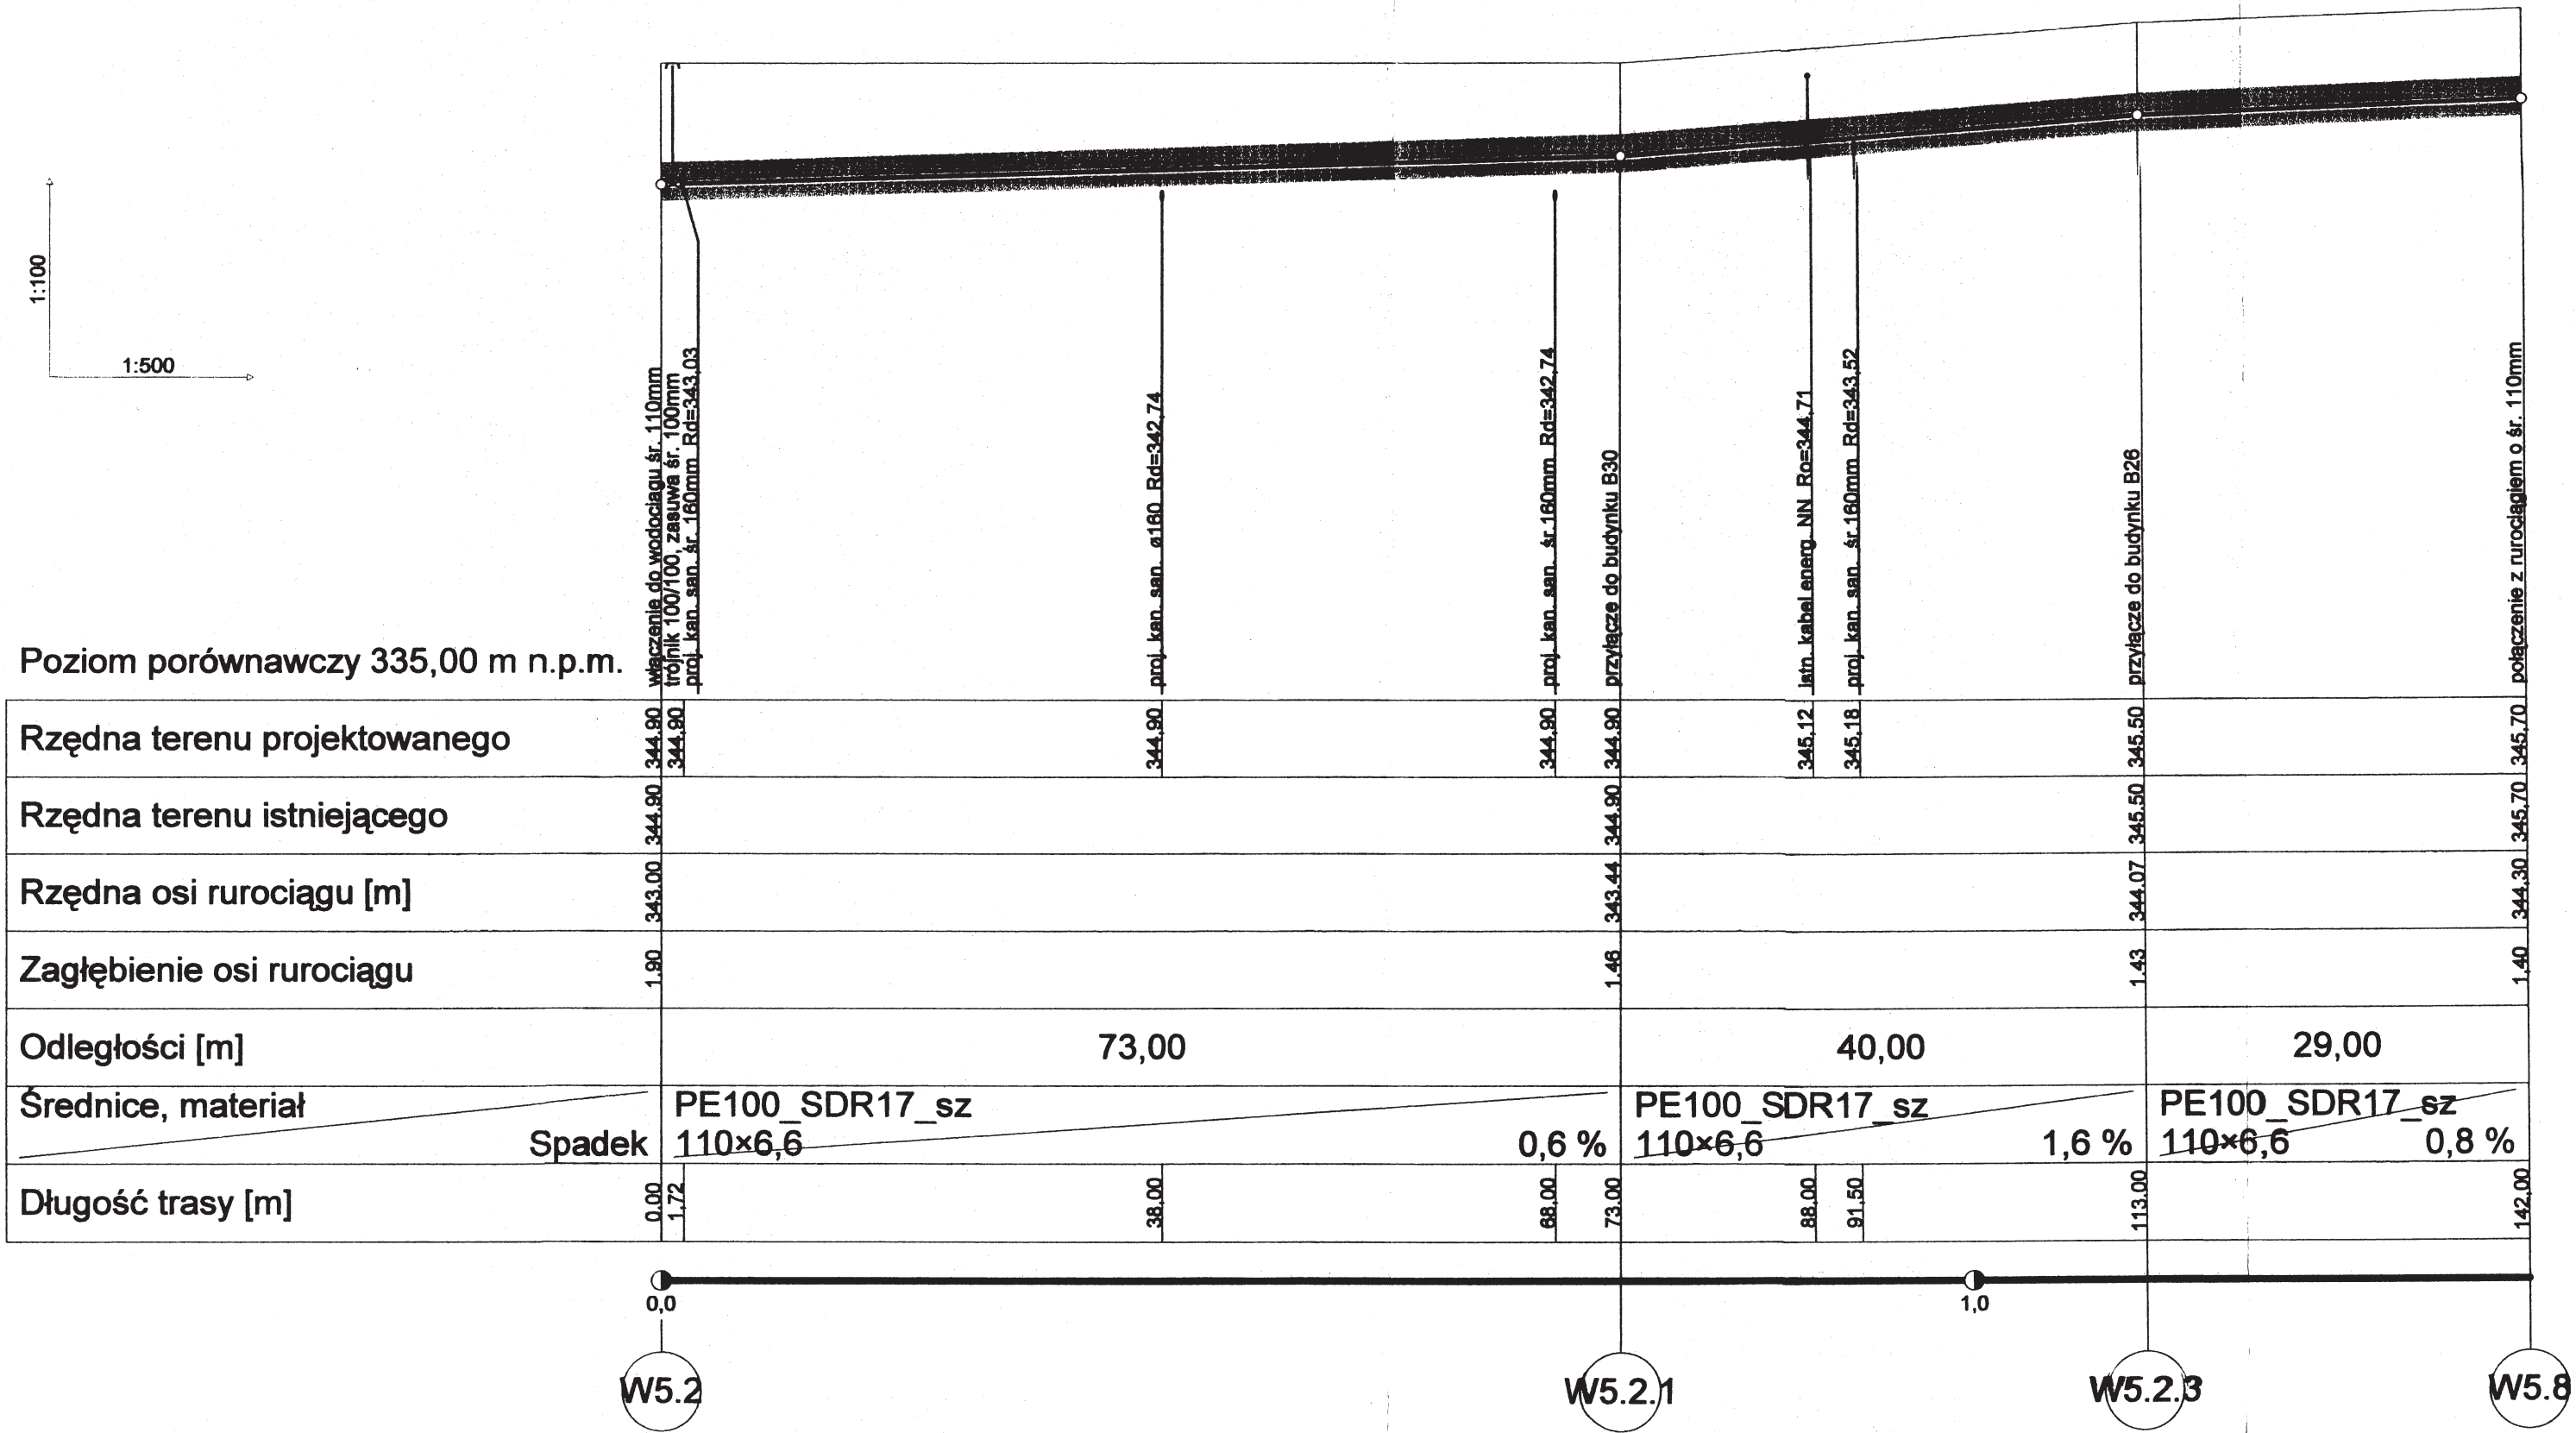

Wykonawca:
dokumentacji projektowej: 43-45 Ustron ul. Partyzantów 15

Obiekt:
Sieć wodociągowa z przyłączami domowymi

Adres:
Ustron ul. Długa

Wykonawca:
mgr inż. Lidia Poniatowska

Obiekt:
Sieć wodociągowa z przyłączami domowymi

Adres:
Ustron ul. Długa

Nazwa rys.:**Profil W5.2-W5.8**

Opracował:
mgr inż. Jacek Hymnik
mgr inż. Lidia Poniatowska

Projektował:
mgr inż. Jacek Hymnik
mgr inż. Lidia Poniatowska

upr. Nr 305/94 B-B

Skala: 1:500/100

Branża: IS

Data: V.2011r.

Investor: Miasto Ustron, 43-450 Ustron, Rynek 1

Rys. nr 3.3