


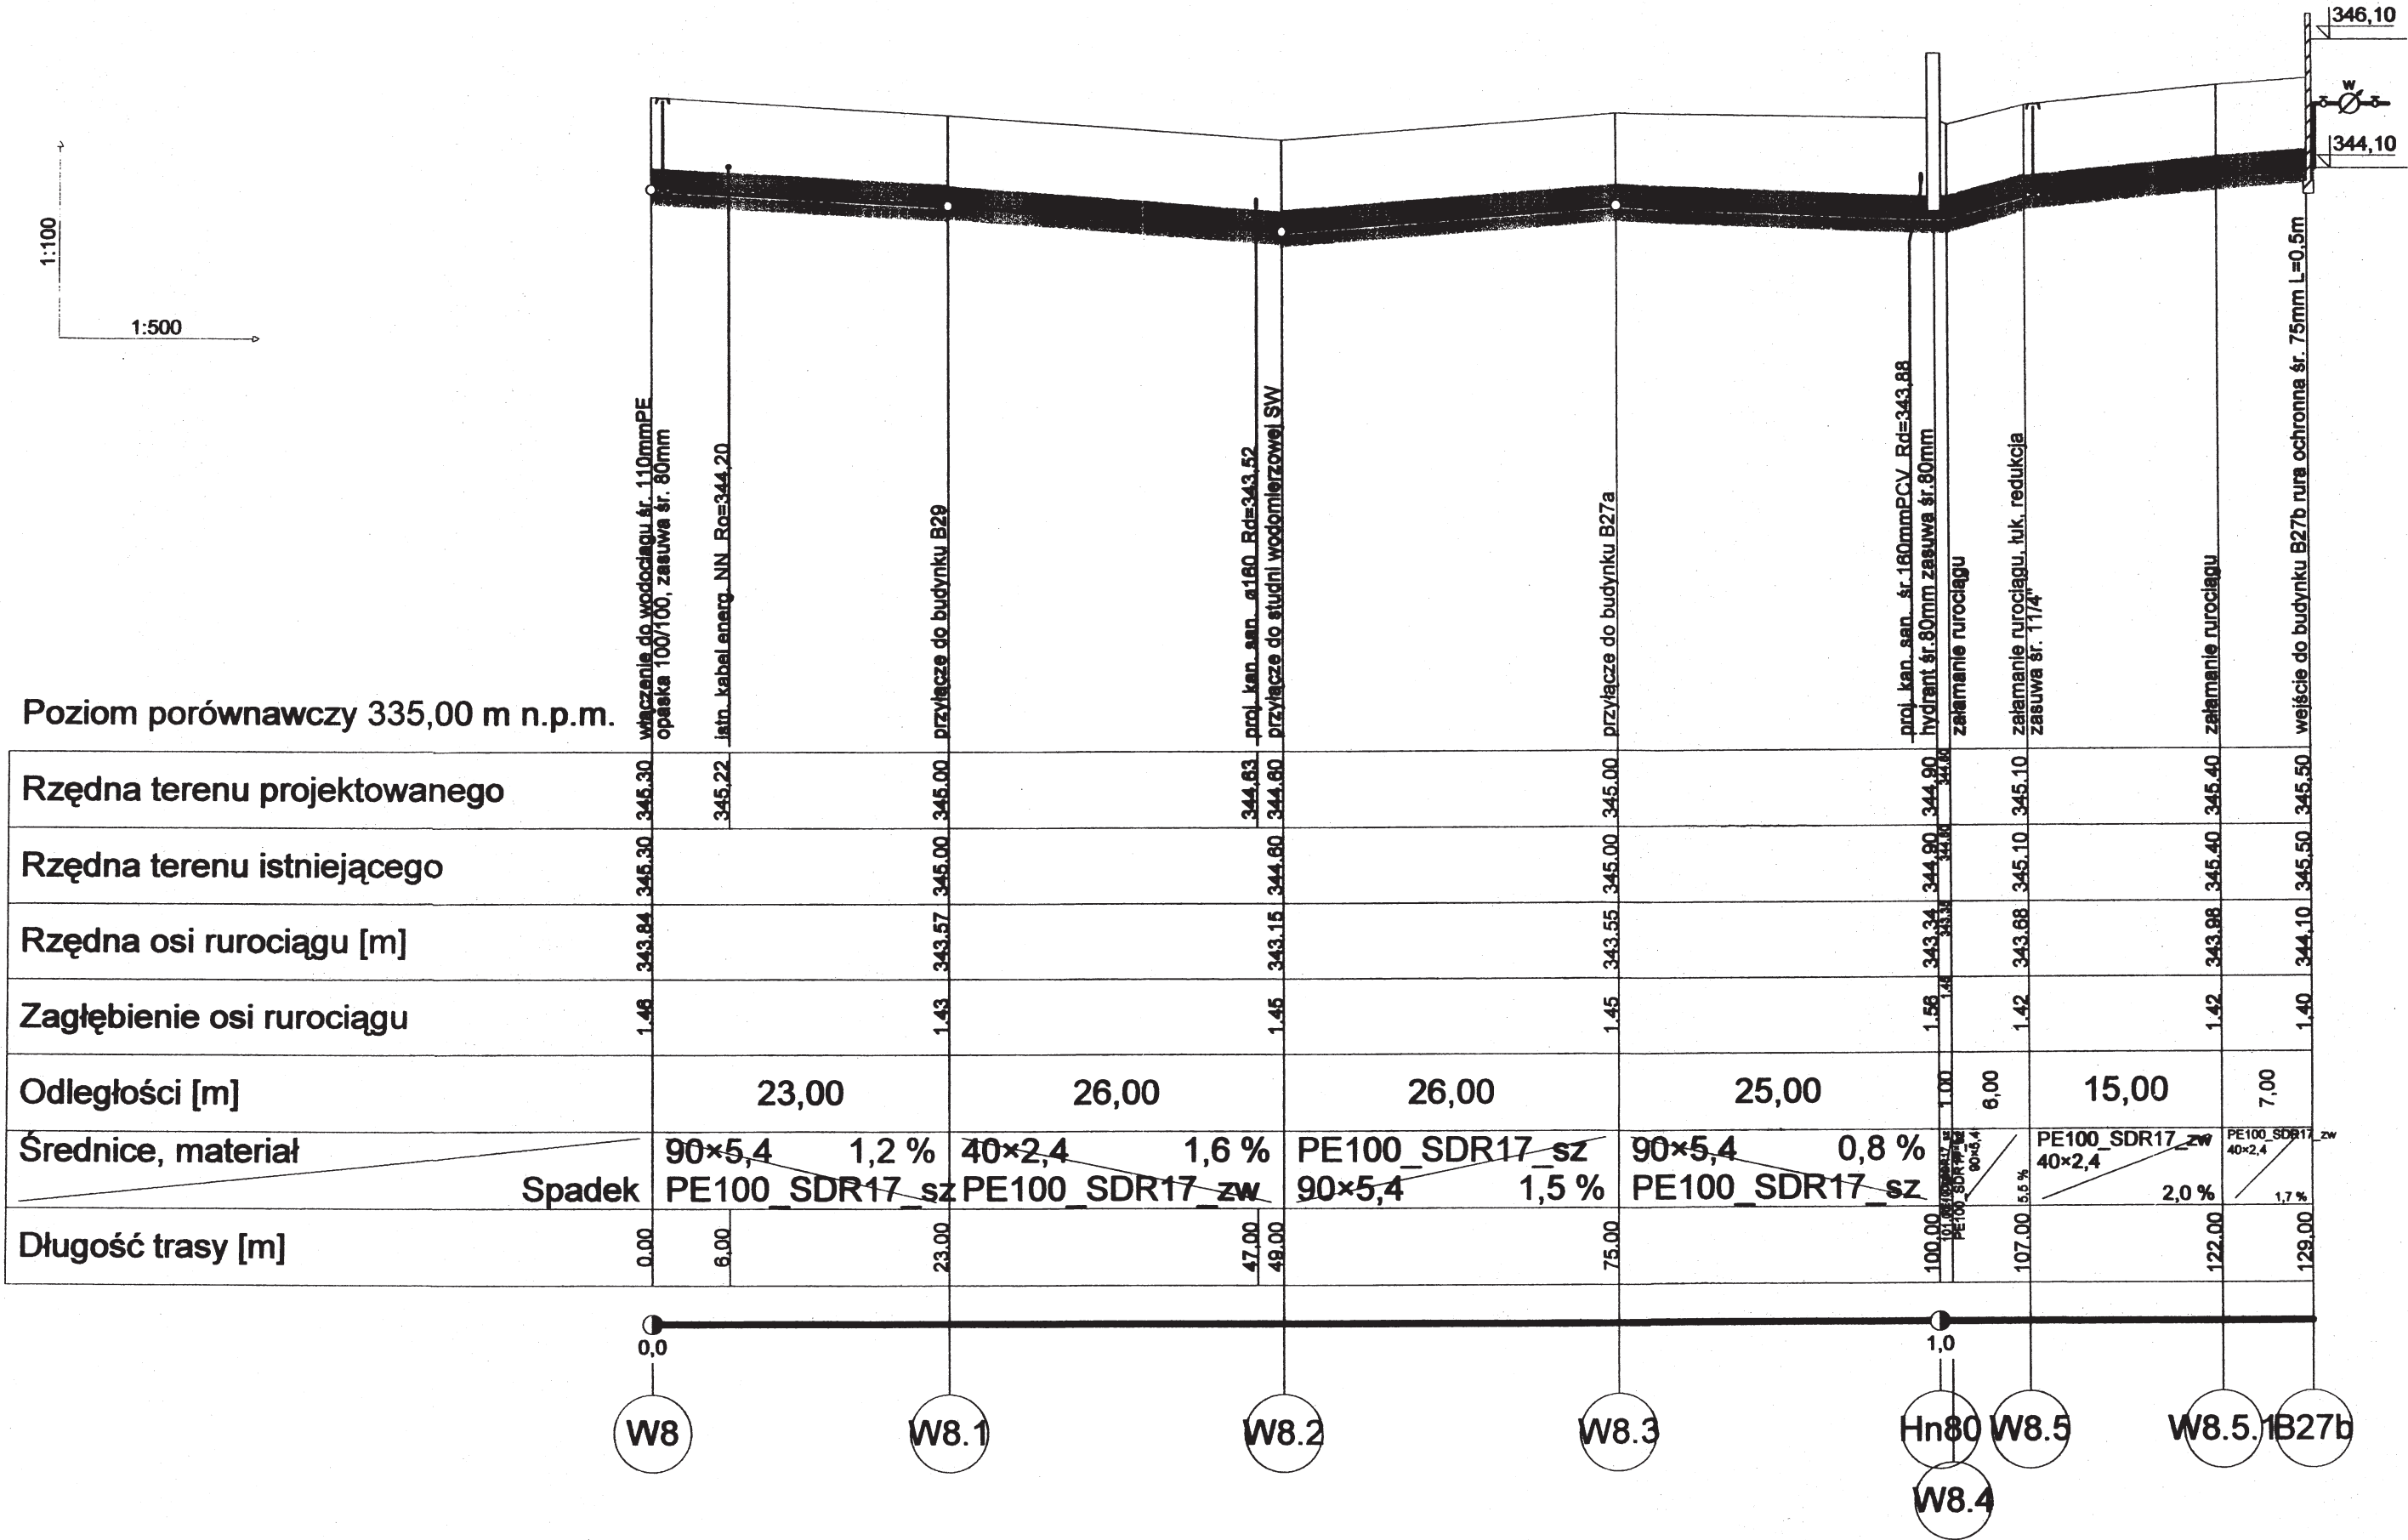

Wykonawca:	PUHP „ALEX” mgr inż. Lidia Poniatowska		
dokumentacji projektowej:	43-45 Ustron ul. Partyzantów 15		
Obiekt:	Sieć wodociągowa z przyłączami domowymi		
Adres:	Ustron ul. Długa		
Nazwa rys.: Profil W8-B27b			
Opracował:	Projektował:		Skala: 1:500/100
mgr inż. Lidia Poniatowska	mgr inż. Jacek Hymnik upr. Nr 305/94 B-B		Branża: IS
<i>Lidia Poniatowska</i>		Data: V.2011r.	
Investor:	Miasto Ustron, 43-450 Ustron, Rynek 1		Rys. nr 3.7