


Poziom porównawczy 335,00 m n.p.m.

Rzędna terenu projektowanego	345.70	345.70	345.70	345.70	345.70	345.70
Rzędna terenu istniejącego	345.70		345.70			345.70
Rzędna osi rurociągu [m]	344.25		344.27			344.30
Zagłębienie osi rurociągu	1.45		1.43			1.40
Odległości [m]		29,00		42,00		
Średnice, materiał		PE100_SDR17_sz 110×6,6				0,1 %
	Spadek					
Długość trasy [m]	0.00	4.50	29.00	38.00	68.00	71.00

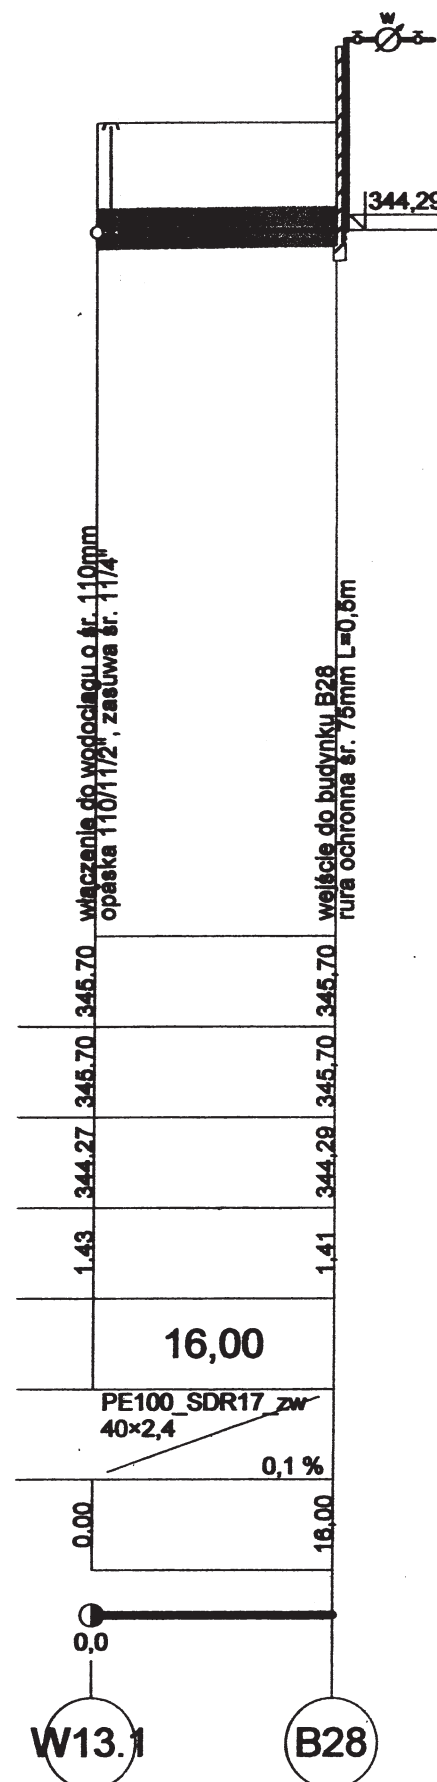

Wykonawca:	PUHP „ALEX” mgr inż. Lidia Poniatowska
dokumentacji projektowej:	43-45 Ustron ul. Partyzantów 15
Obiekt:	Sieć wodociągowa z przyłączami domowymi
Adres:	Ustron ul. Długa

Nazwa rys.: Profil W13-W5.8, W13.1-B28

Opracował:	Projektował:	Skala: 1:500/100
------------	--------------	------------------

Opracował: mgr inż. Lidia Poniatowska	Projektował: mgr inż. Jacek Hrynik upr. Nr 305/94 B-B
---	---

University

Inwestor: Miasto Ustroń, 43-450 Ustroń, Rynek 1

Rys. nr 3.4