



KORYTARZ PARTER

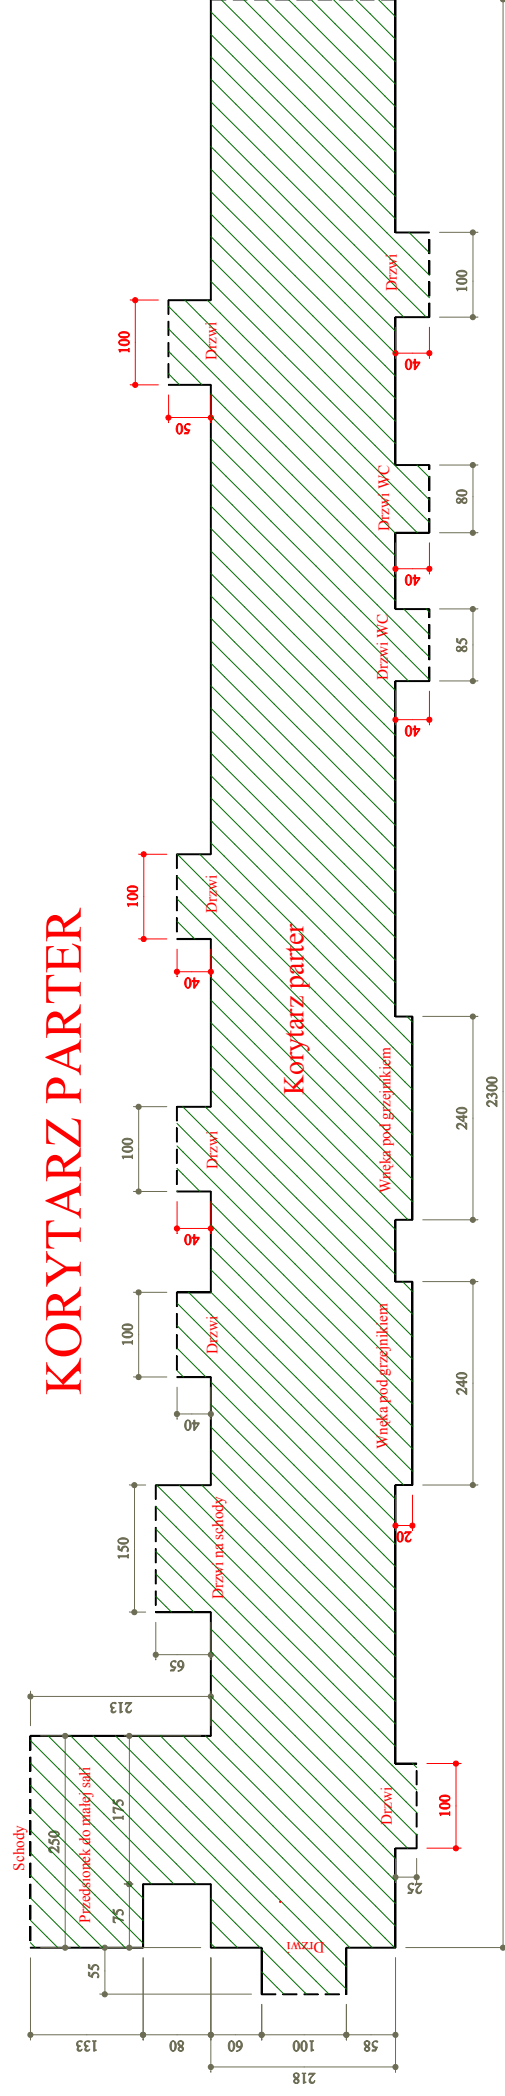

Powierzchnia korytarza z wnękami - 60,36m²

Długość cokołów wys. 10cm naściennych - 70,64mb

KORYTARZ I II PIĘTRO

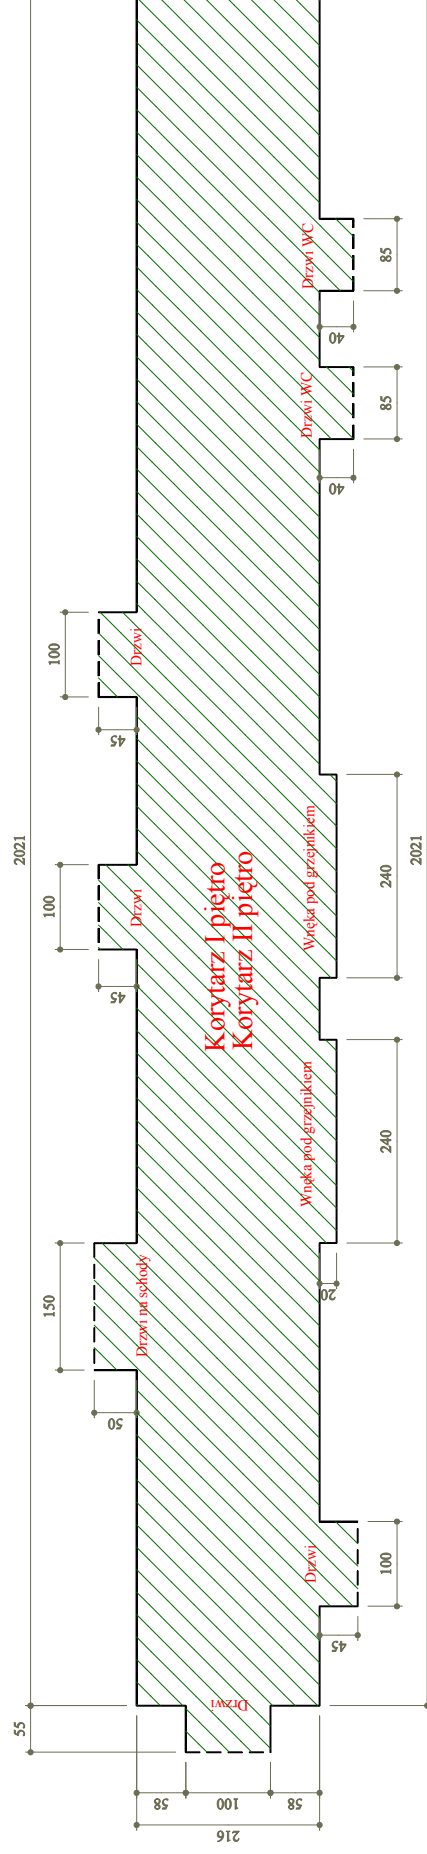

Brak cokołu

Cokół o wys. 10cm

Powierzchnia korytarza z wnękami - 47,95m²

Długość cokołów wys. 10cm naściennych - 42,58mb