


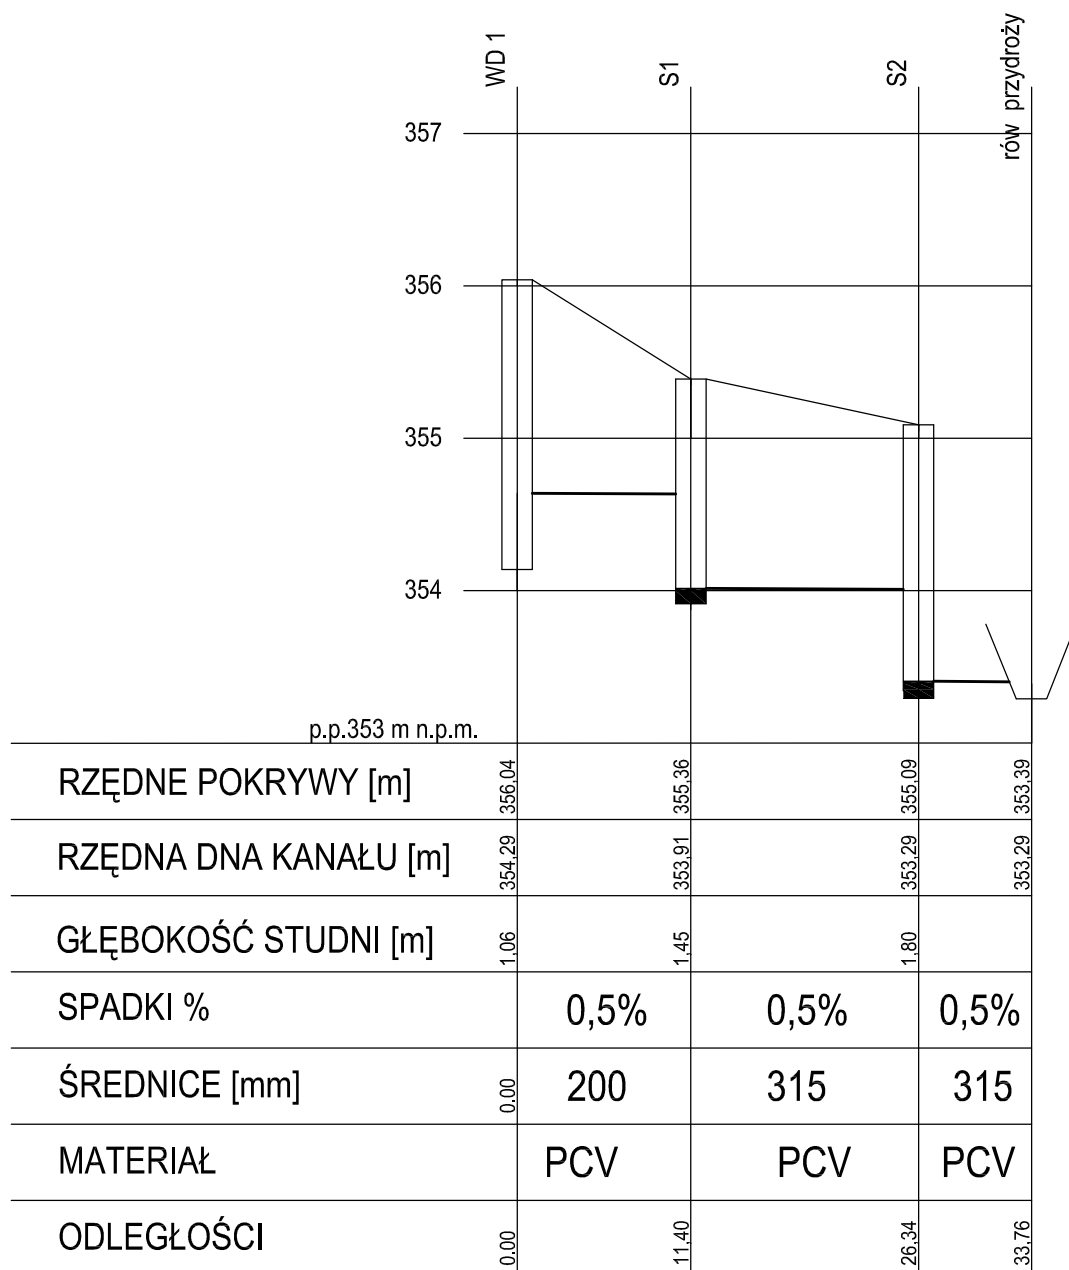

**pro
admini**

Pro-Admini S. C.
43-410 Zebrzydowice, ul. Kołhanowskiego 46

	Imię i Nazwisko	Nr upr.	Podpis
Projektant	mgr inż. Alina Kopiec-Zajac	101/84	
Asystent projektanta	inż. Bożena Merkel	---/--	
Nazwa opracowania	Projekt odwodnienia ul. Cieszyńskiej w Ustroni		Data: 05.2011r
Inwestor	Miasto Ustroń, ul. Rynek 1, 43-450 Ustroń		Skala: 1:50/500
Nazwa rysunku	Profil kanalizacji deszczowej		Numer rys. 4