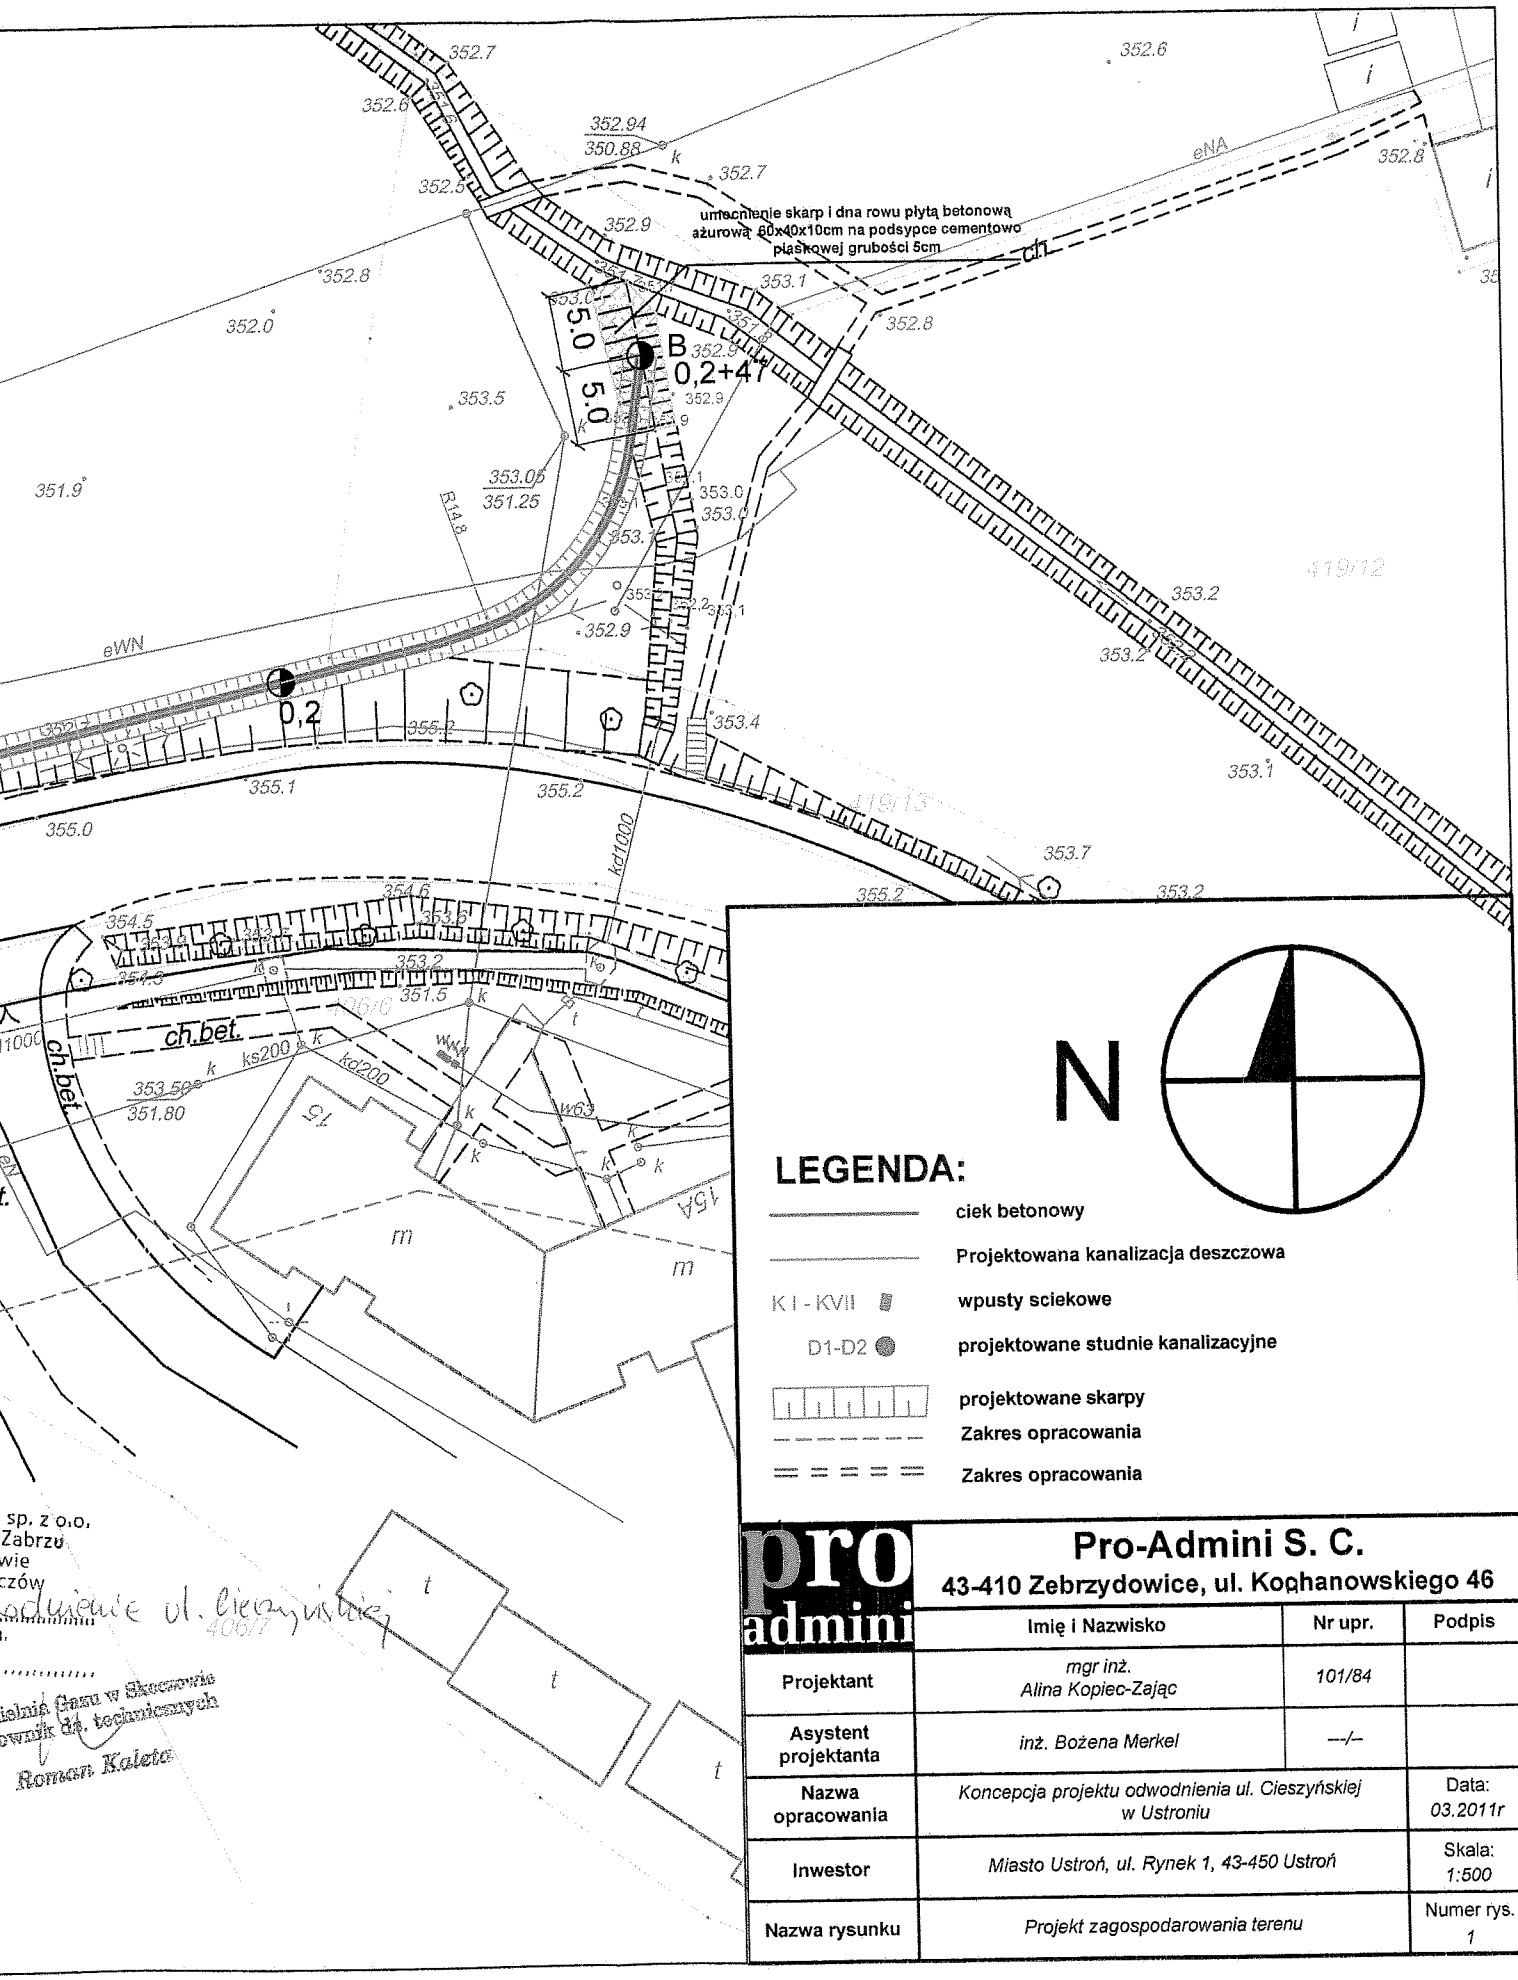

pro admini	**Pro-Admini S. C.** **43-410 Zebrzydowice, ul. Kochanowskiego 46**		
	Imię i Nazwisko	**Nr upr.**	**Podpis**
Projektant	*mgr inż.* *Alina Kopiec-Zając*	*101/84*	
Asystent projektanta	*inż. Bożena Merkel*	*---/--*	
Nazwa opracowania	*Koncepcja projektu odwodnienia ul. Cieszyńskiej w Ustroniu*		Data: *03.2011r*
Inwestor	*Miasto Ustroń, ul. Rynek 1, 43-450 Ustroń*		Skala: *1:500*
Nazwa rysunku	*Projekt zagospodarowania terenu*		Numer rys. *1*