Wodociągi Ziemi Cieszyńskiej
Spółka z o.o.
ul. Myśliwska 10
43-450 USTROŃ
DZIAŁ TECHNICZNY

Dot. maj. odwodnienia ul. Cieszyńskiej w Ustroniu

NA PLANIE NANIESIONO
ORIENTACYJNY PRZEBIEG ISTNIEJĄCEJ SIECI WODOCIĄGOWEJ I KANALIZACYJNEJ:

.....ISTN. WODOCIĄG, GŁ. POSADOWIENIA 1,4

.....ISTN. KANALIZACJA SANITARNA

SKRZYŻOWANIA I ZBLIŻENIA Z SIECIĄ WODOCIĄGOWĄ I KANALIZACYJNĄ BĘDĄCĄ W EKSPLOATACJI WZC WINNY ODPOWIADAĆ WARUNKOM ZAWARTYM W POLSKIEJ NORMIE PN-92/B-01705 „INSTALACJE WODOCIĄGOWE. WYMAGANIA PRZY PROJEKTOWANIU", POLSKIEJ NORMIE PN-92/B-01707 „INSTALACJE KANALIZACYJNE. WYMAGANIA PRZY PROJEKTOWANIU" ORAZ ZARZĄDZENIU MINISTRA ŁĄCZNOŚCI Z DNIA 02.09.1987 R. (MP NR 59. POZ.597).

PRZED PRZYSTĄPIENIEM DO ROBÓT ZIEMNYCH NALEŻY WYKONAĆ WYKOPY KONTROLNE W CELU LOKALIZACJI I WYTRASOWANIA SIECI WOD.- KAN. PRACE W POBLIŻU SIECI WOD.- KAN. PROWADZIĆ RĘCZNIE I POD PŁATNYM NADZOREM PRACOWNIKA W.Z.C. SP. Z O.O. - REJON SIECI W Ustroniu TEL. 854 26 05
W PRZYPADKU USZKODZENIA SIECI WOD.- - KAN. W.Z.C. SP. Z O.O. OBCIĄŻA INWESTORA KOSZTAMI AWARII I PONIESIONYMI STRATAMI EKSPLOATACYJNYMI.

Uwaga: istniejący odcinek kanalizacji sanitarnej w m-cu skrzyżowania z maj. odwodnieniem należy dociążyć przy wysięgnięciu poniżej 1,4 m od kolanka przewodu.
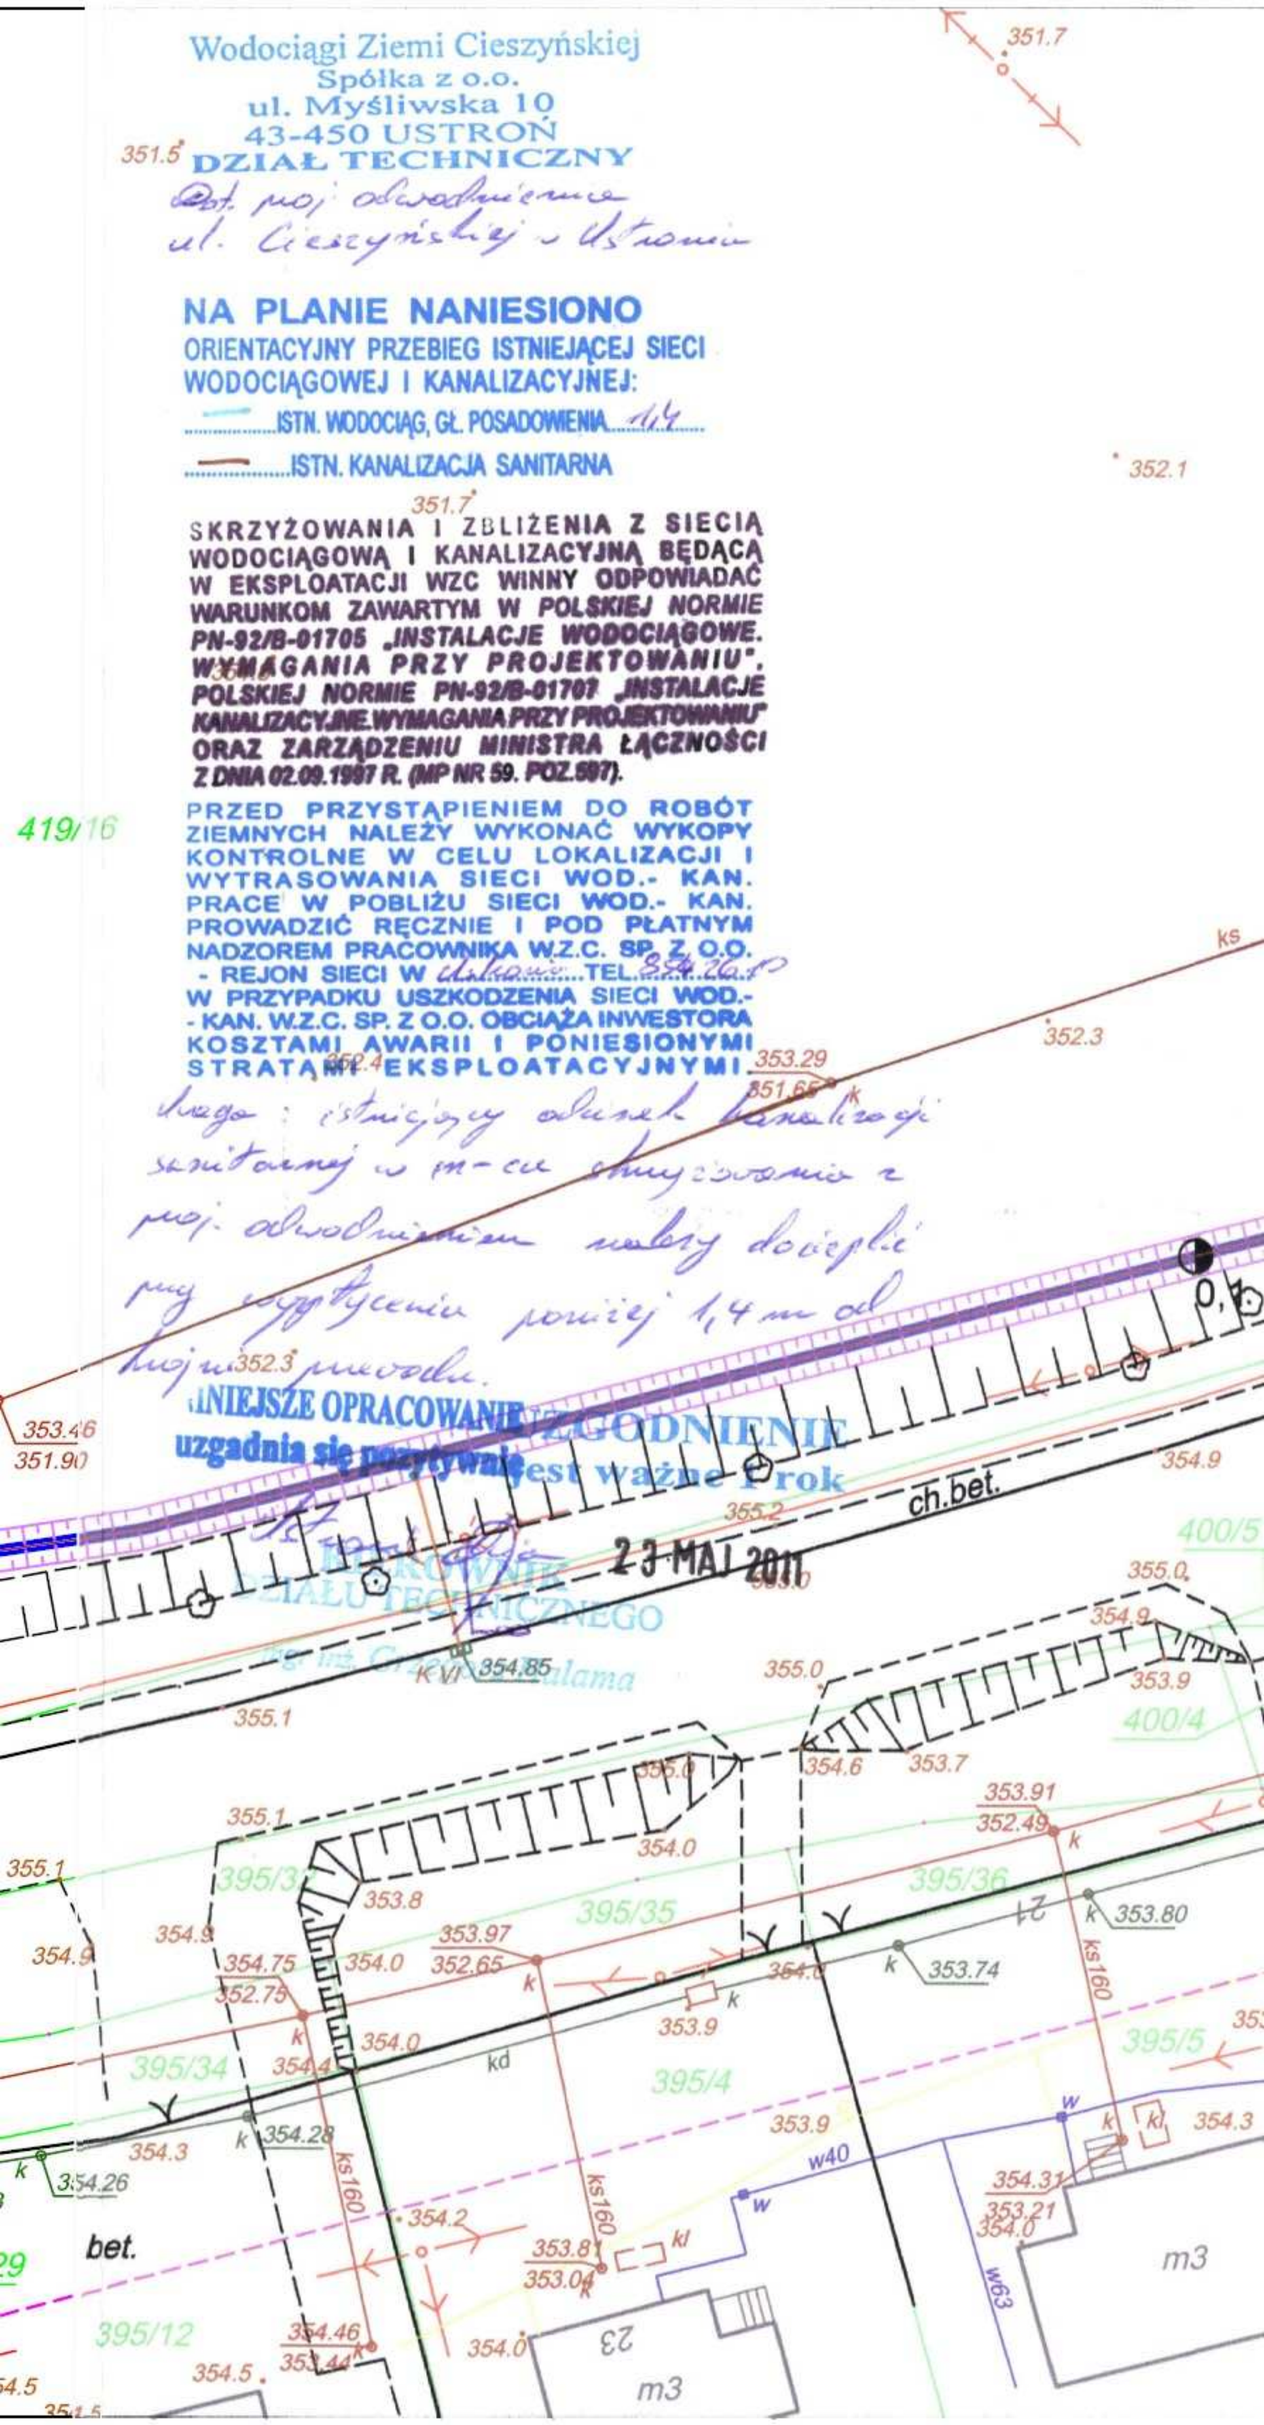
NINIEJSZE OPRACOWANIE UZGODNIENIE
uzgadnia się pozytywnie jest ważne 1 rok
23 MAJ 2011
PIECZĘĆ I PODPIS KIEROWNIKA DZIAŁU TECHNICZNEGO
mgr inż. Grzegorz Kulama