



Odtworzenie nawierzchni jezdni i poboczy - droga bitumiczna

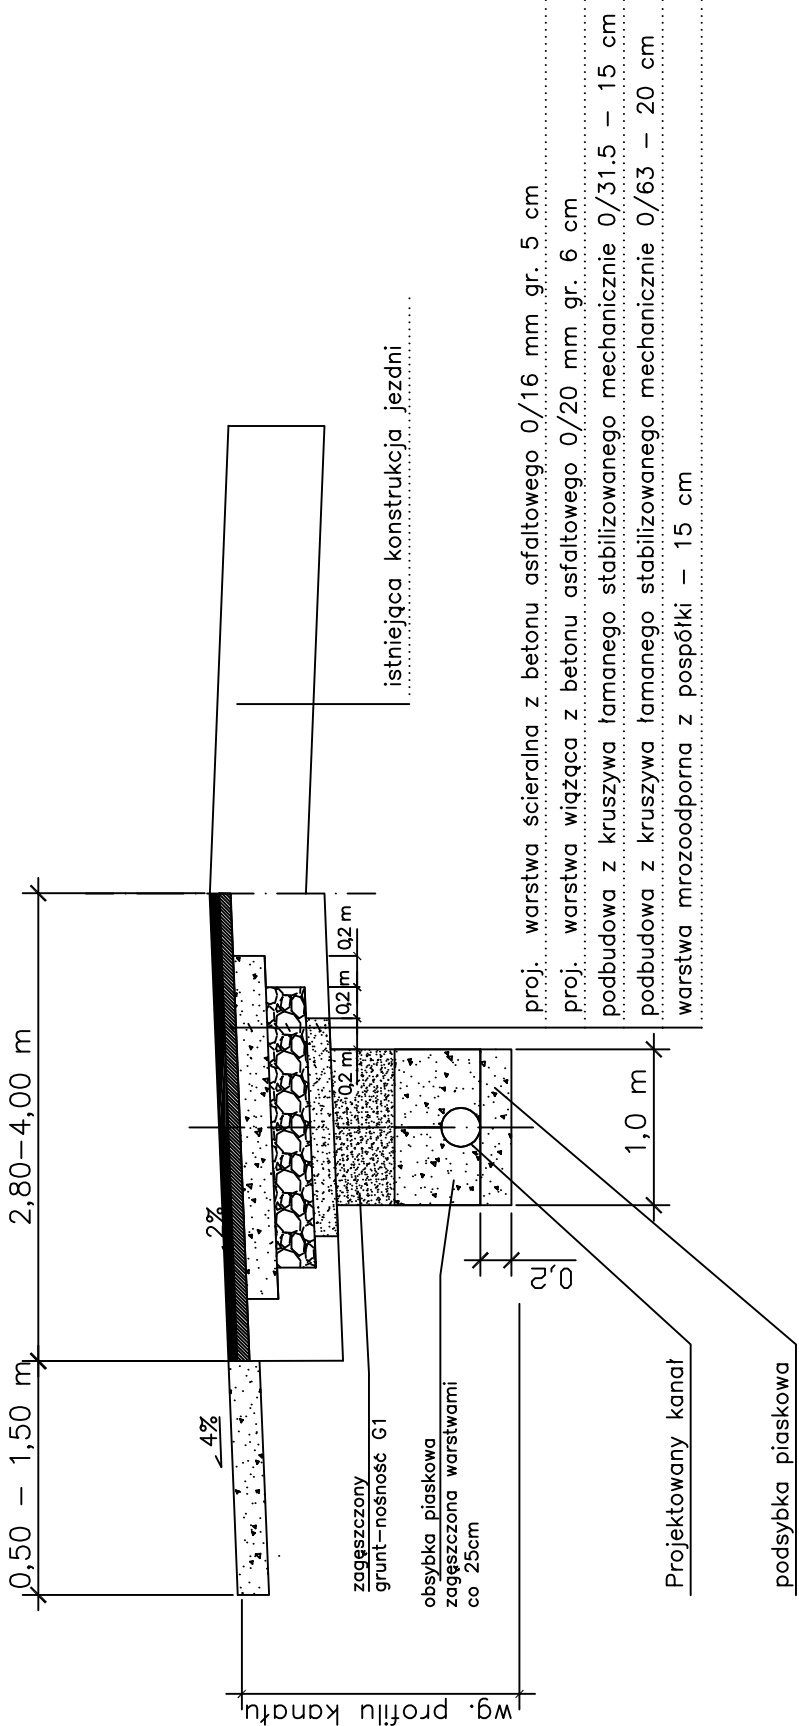

Odtworzenie konstrukcji jezdni i poboczy - droga tłuczniowa

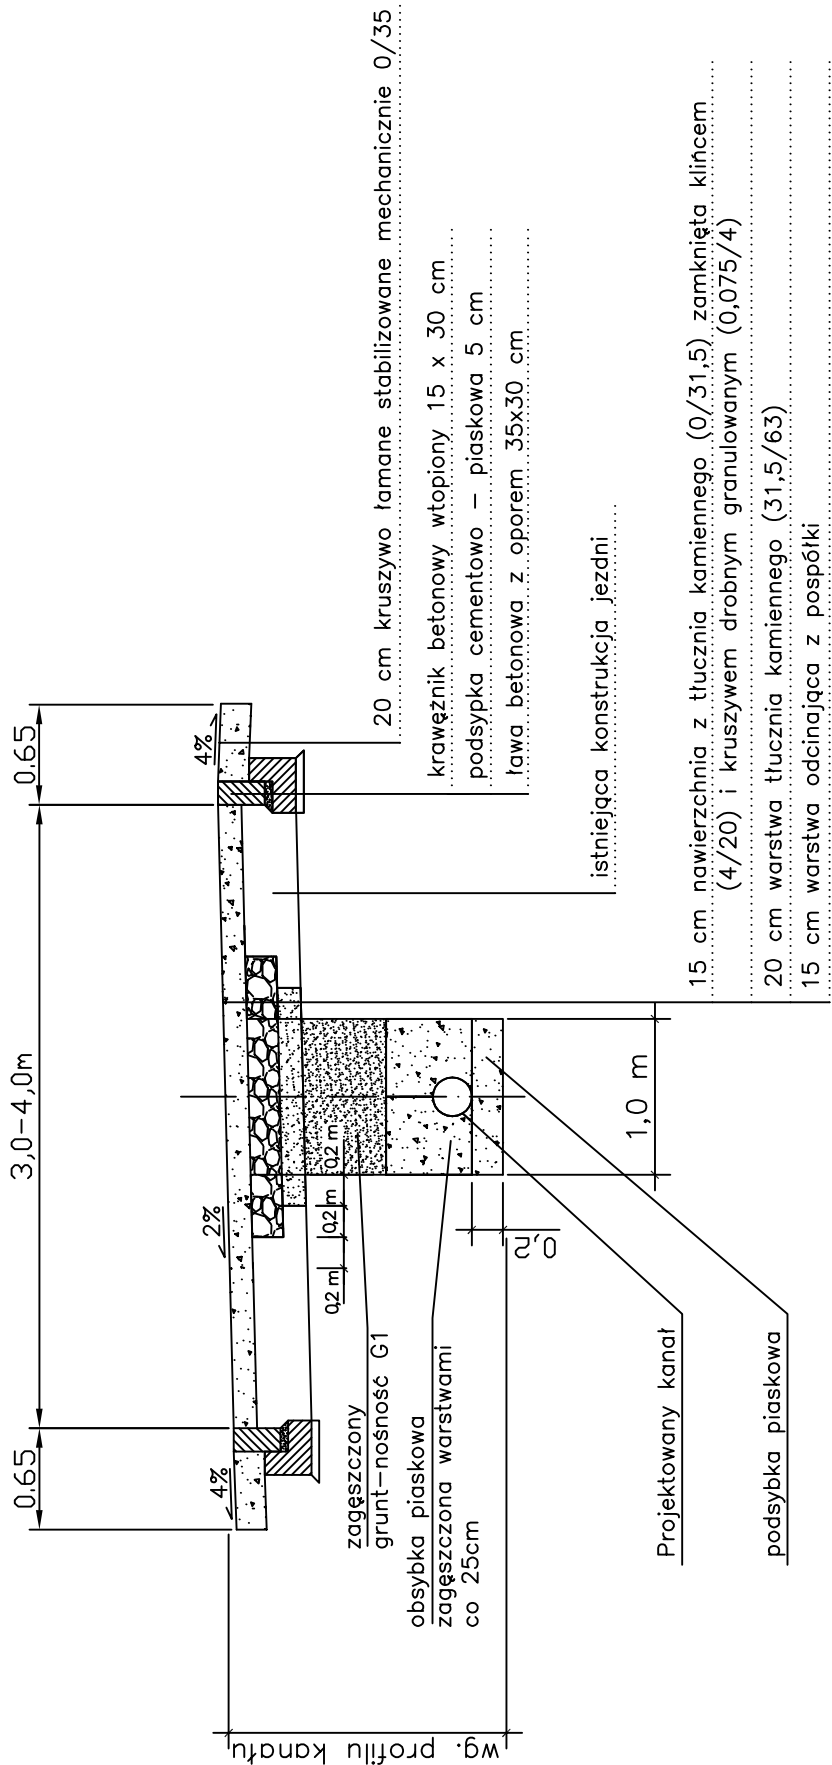

Frezowanie istniejącej nawierzchni na grubości 6,0 cm

Skropienia:

- istniejącą podbudowę i podbudowę z kruszywa skropić emulsją kationową 0,5 kg/m²

43-300 Bielsko-Biała, ul. Poniatowskiego 6				AKTYN Sp. z o.o.	
Inwestycja:	Budowa kanalizacji sanitarnej w rejonie ul. Lesnej w Ustroniu		Nazwisko:		Podpis:
			Projektował:		
			Opracował:		
Stadium:	Projekt budowlano-wykonawczy		mgr inż. Anna Smyrdek inż. Wojciech Skupień Krystyna Wiśz		
			mgr inż. Grażyna Cembala nr upr. 97/93 B-B spec. Instalacyjno-inżynierska		
Tytuł	Odtworzenie nawierzchni dróg- Przekrój konstrukcyjny drogi bitumicznej i tłuczniowej		Sprawdził:		
			Nr proj.:		6-02-2011
			Skala:		1:50
			Data:		08.2011 r.
				Nr rys.:	11