




PRZEKRÓJ A - A

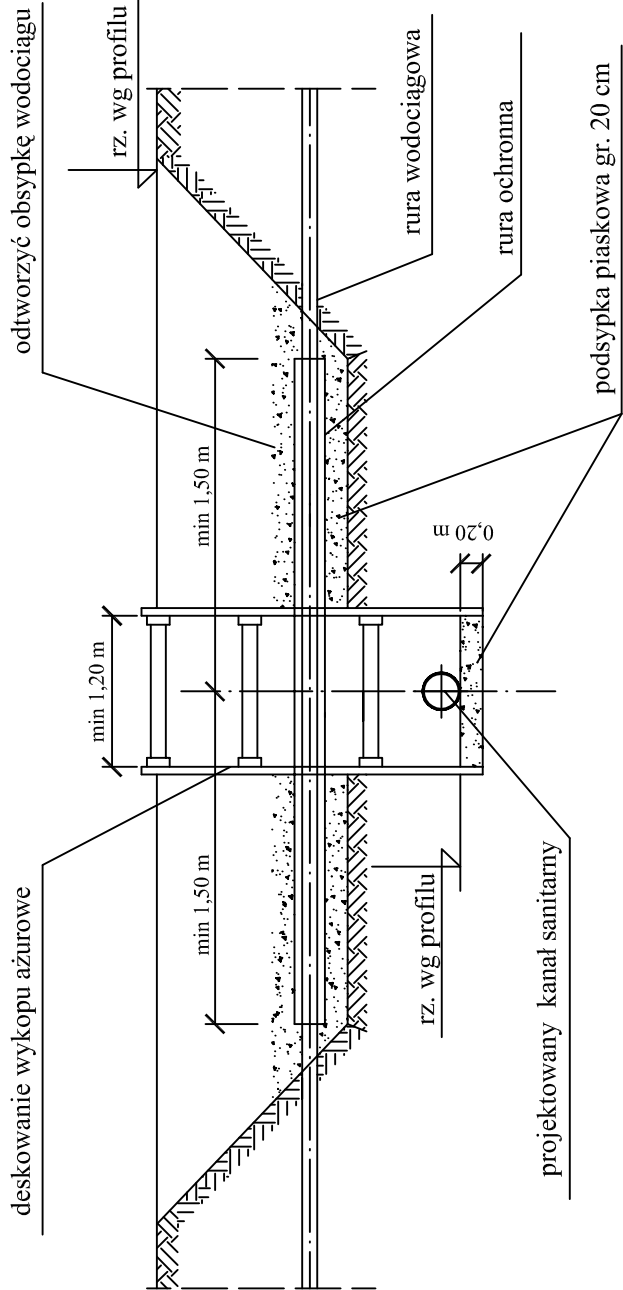

PRZEKRÓJ B - B

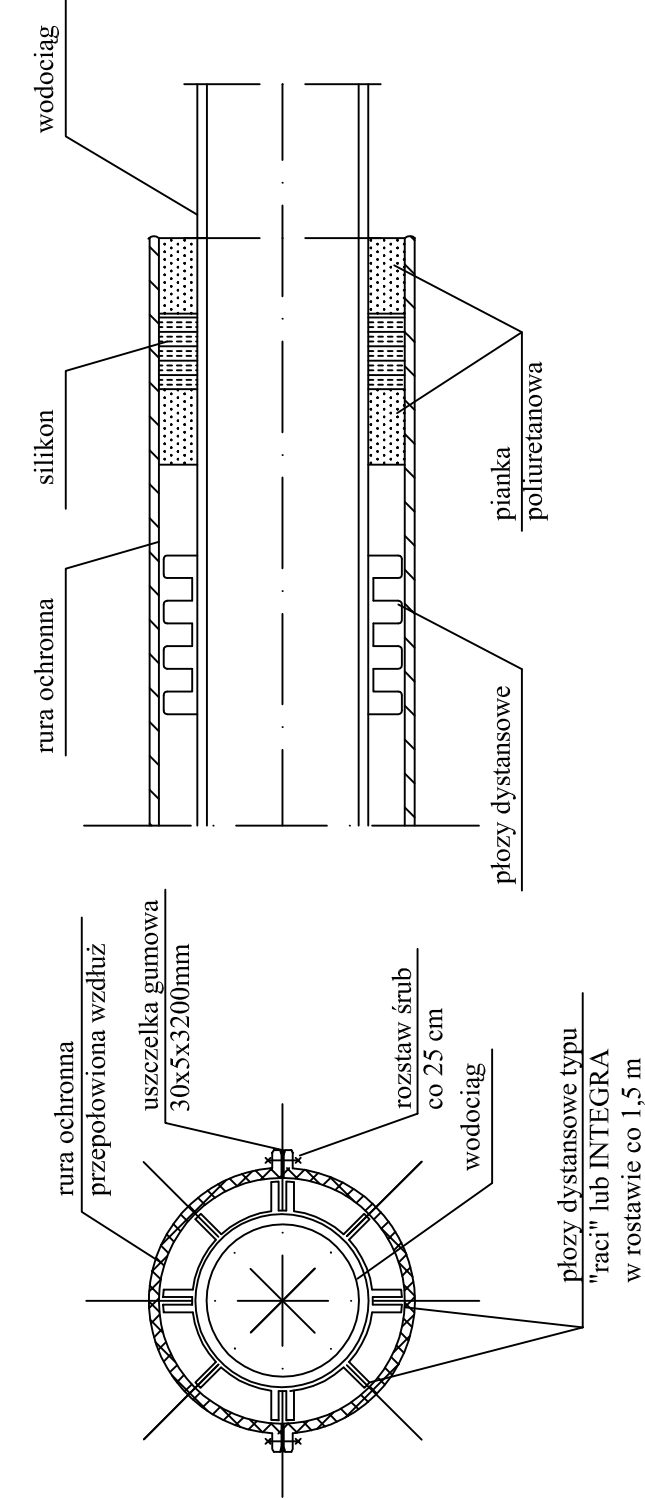

RZUT POZIOMY

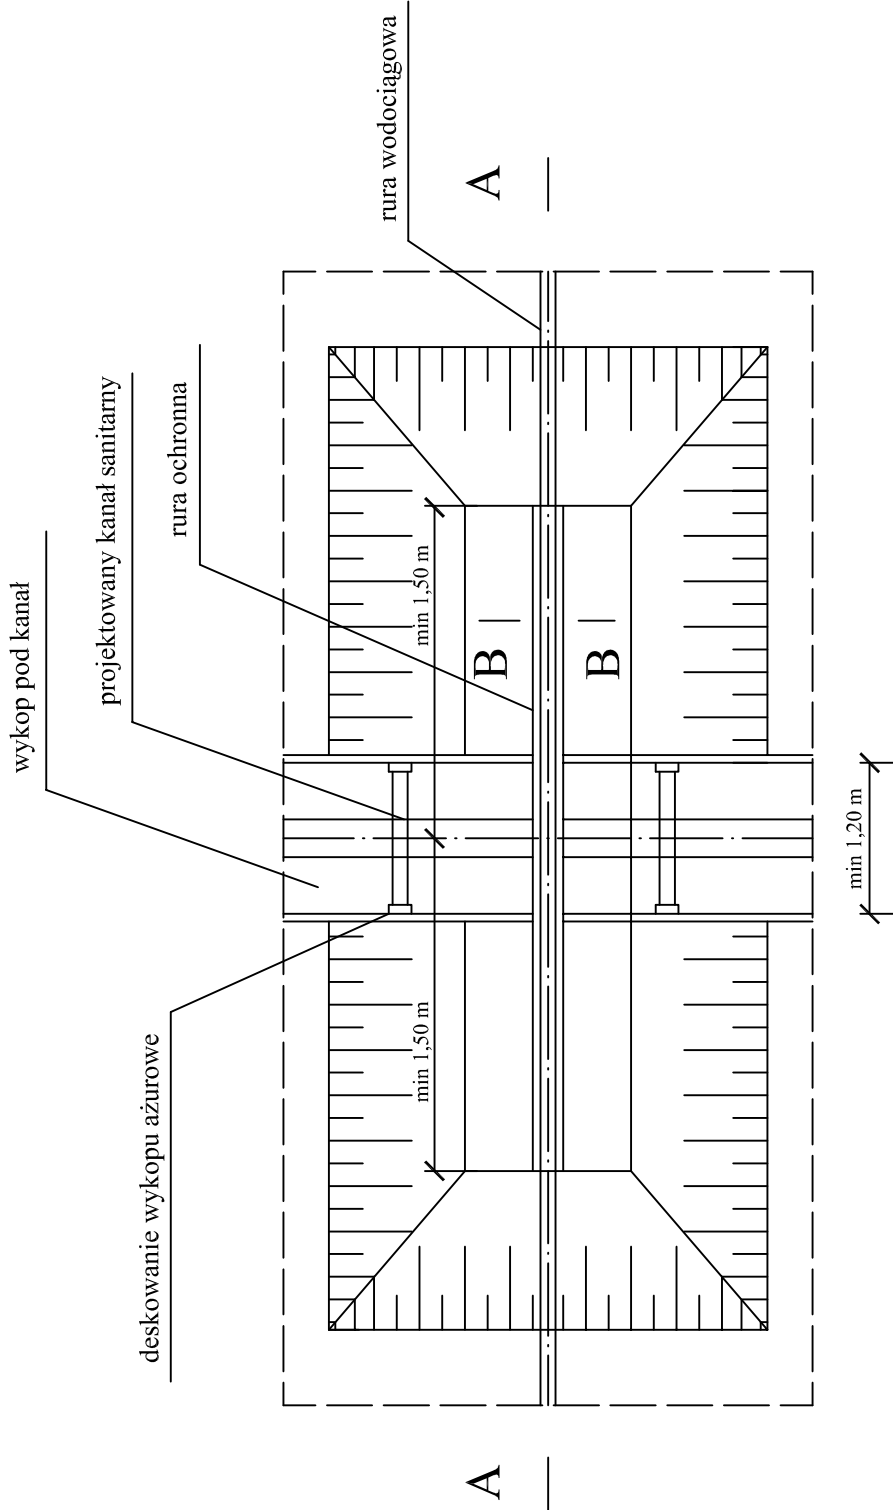

UWAGA

1. Elementy stalowe zabezpieczyć antykorozyjnie
2. Zabezpieczenie stosować przy odl. pionowej < 0,5 m

43-300 Bielsko-Biała, ul. Poniatowskiego 6		AKTYN Sp. z o.o.	
Inwestycja: Budowa kanalizacji sanitarnej w rejonie ulicy Leśnej w Ustroniu.	Projektował:	Nazwisko:	Podpis:
		Danuta Mleczko nr upr. 10/94 B-B spec. instalacyjno-inżynierska	
Stadium: Projekt budowlano-wykonawczy	Opracował:	mgr inż. Anna Smyrdek inż. Wojciech Skupień	
Tytuł: Zabezpieczenie skrzyżowania z wodociągiem	Sprawdził:	mgr inż. Grażyna Cembala nr upr. 97/93 B-B spec. instalacyjno-inżynierska	
	Nr proj.: 06/02/2011	Skala:	Nr rys.: 08.2011 r.
			7