


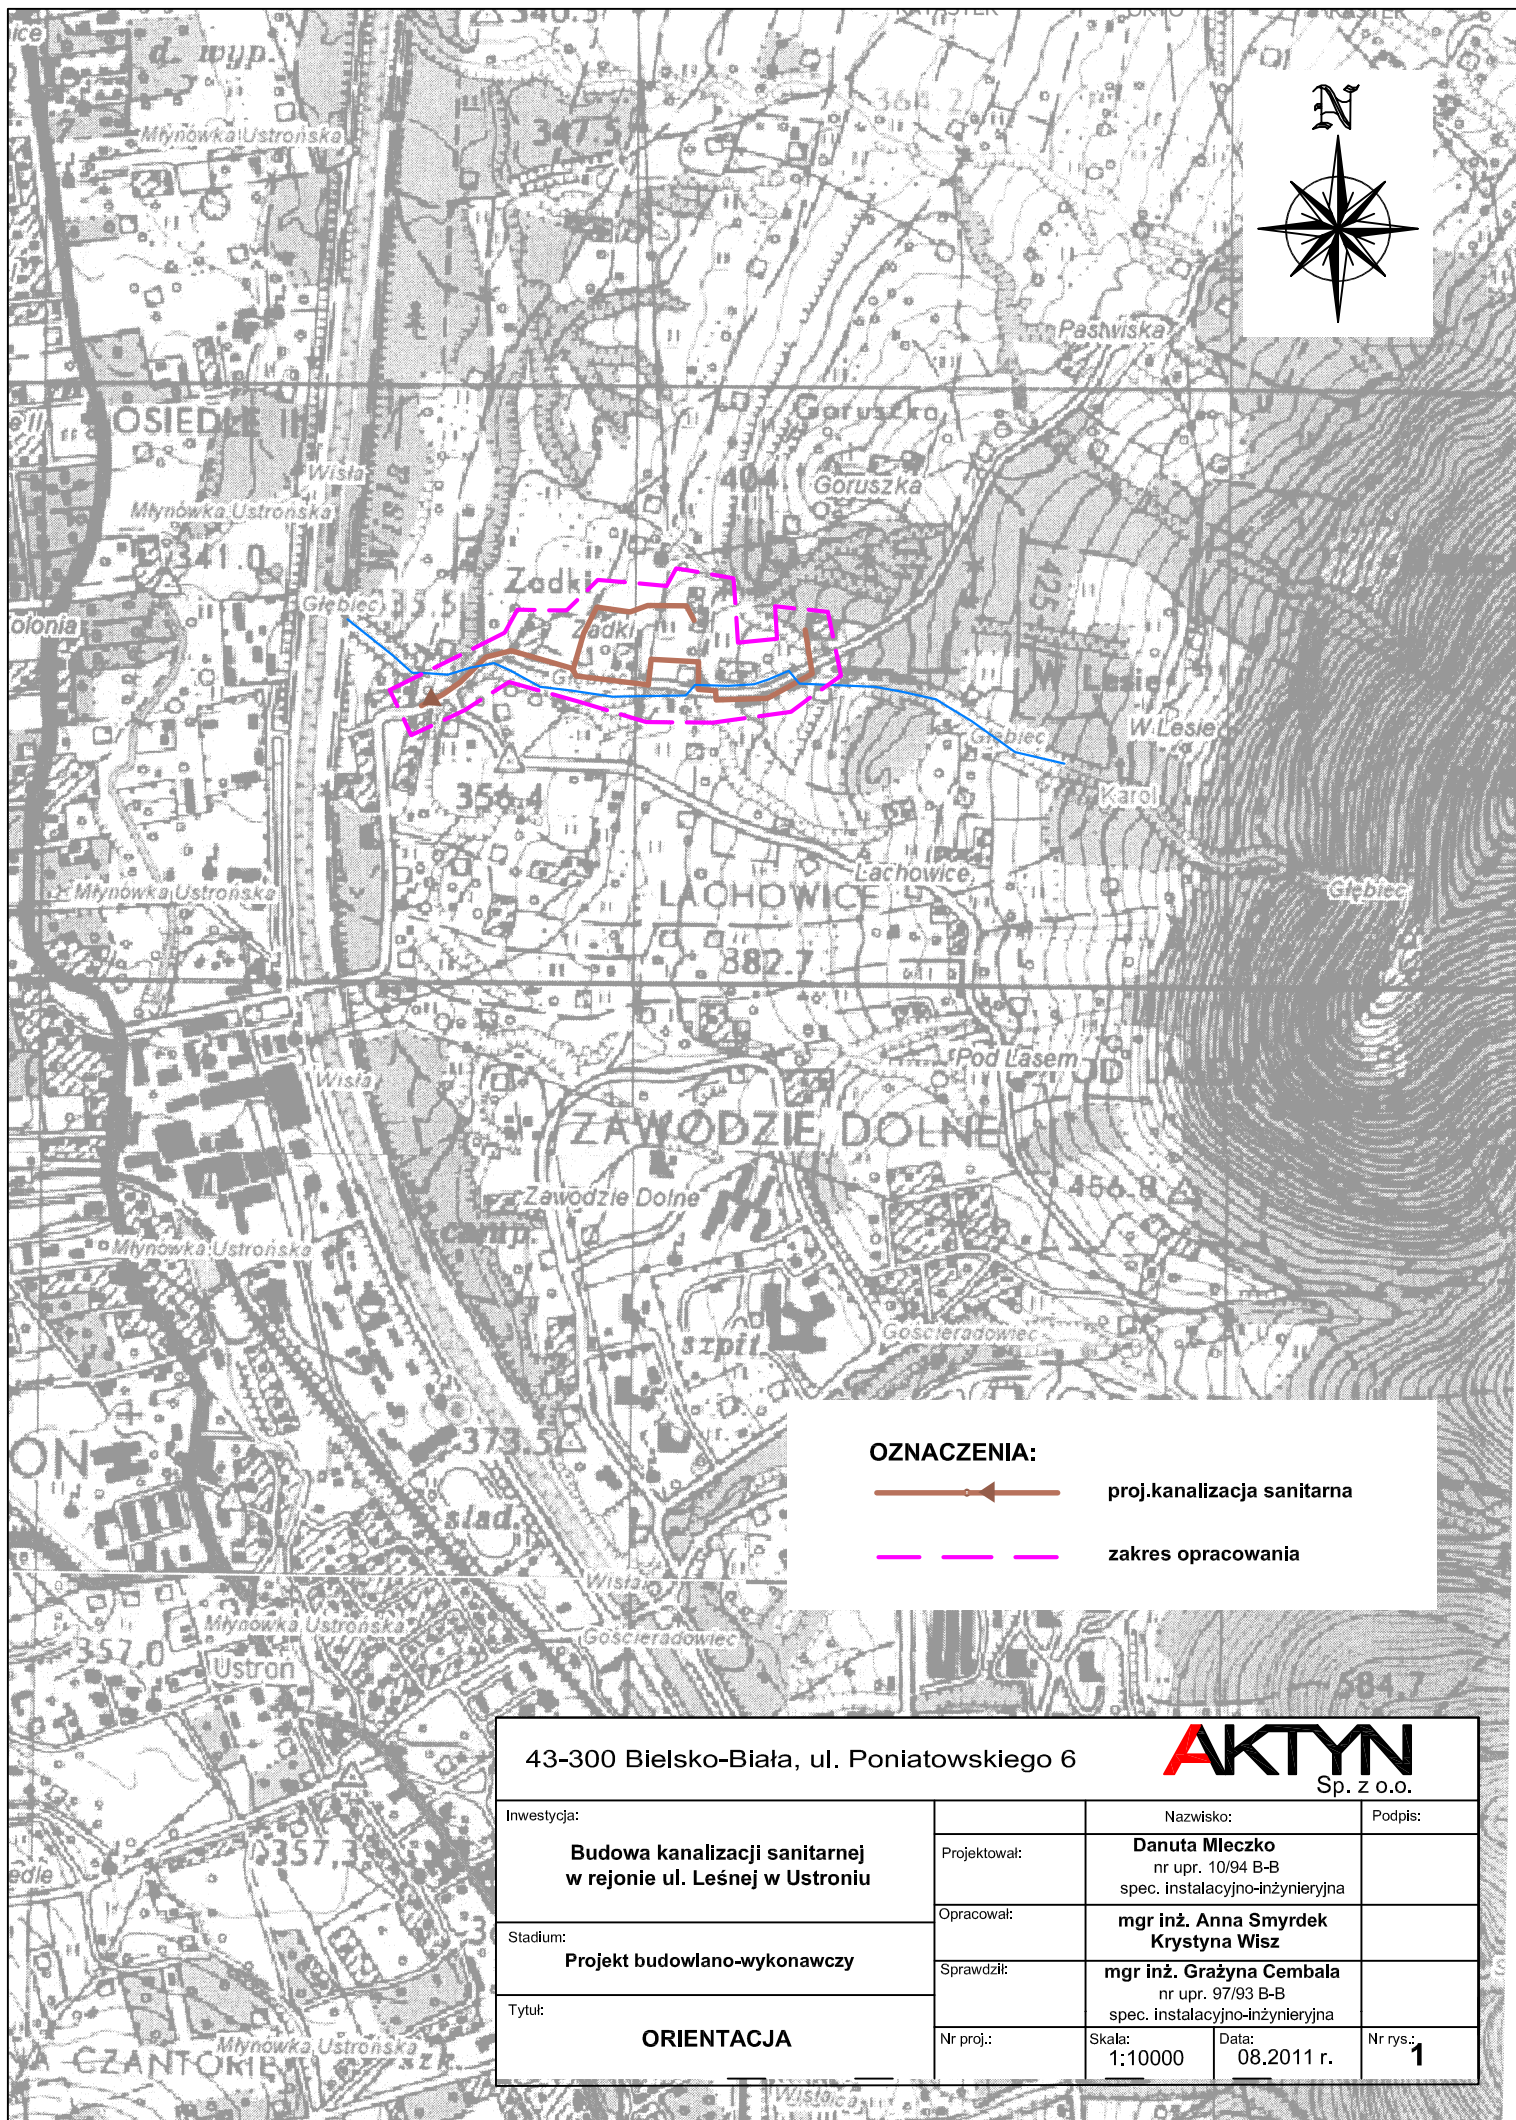

OZNACZENIA:



proj.kanalizacja sanitarna



zakres opracowania

43-300 Bielsko-Biała, ul. Poniatowskiego 6

AKTYN
Sp. z o.o.

Inwestycja:	Nazwisko:			Podpis:
Budowa kanalizacji sanitarnej w rejonie ul. Leśnej w Ustroniu	Projektował:	Danuta Mleczko nr upr. 10/94 B-B spec. instalacyjno-inżynieryjna		
Stadium:	Opracował:	mgr inż. Anna Smyrdek Krystyna Wisz		
Tytuł:	Sprawdził:	mgr inż. Grażyna Cembala nr upr. 97/93 B-B spec. instalacyjno-inżynieryjna		
ORIENTACJA	Nr proj.:	Skala: 1:10000	Data: 08.2011 r.	Nr rys.: 1