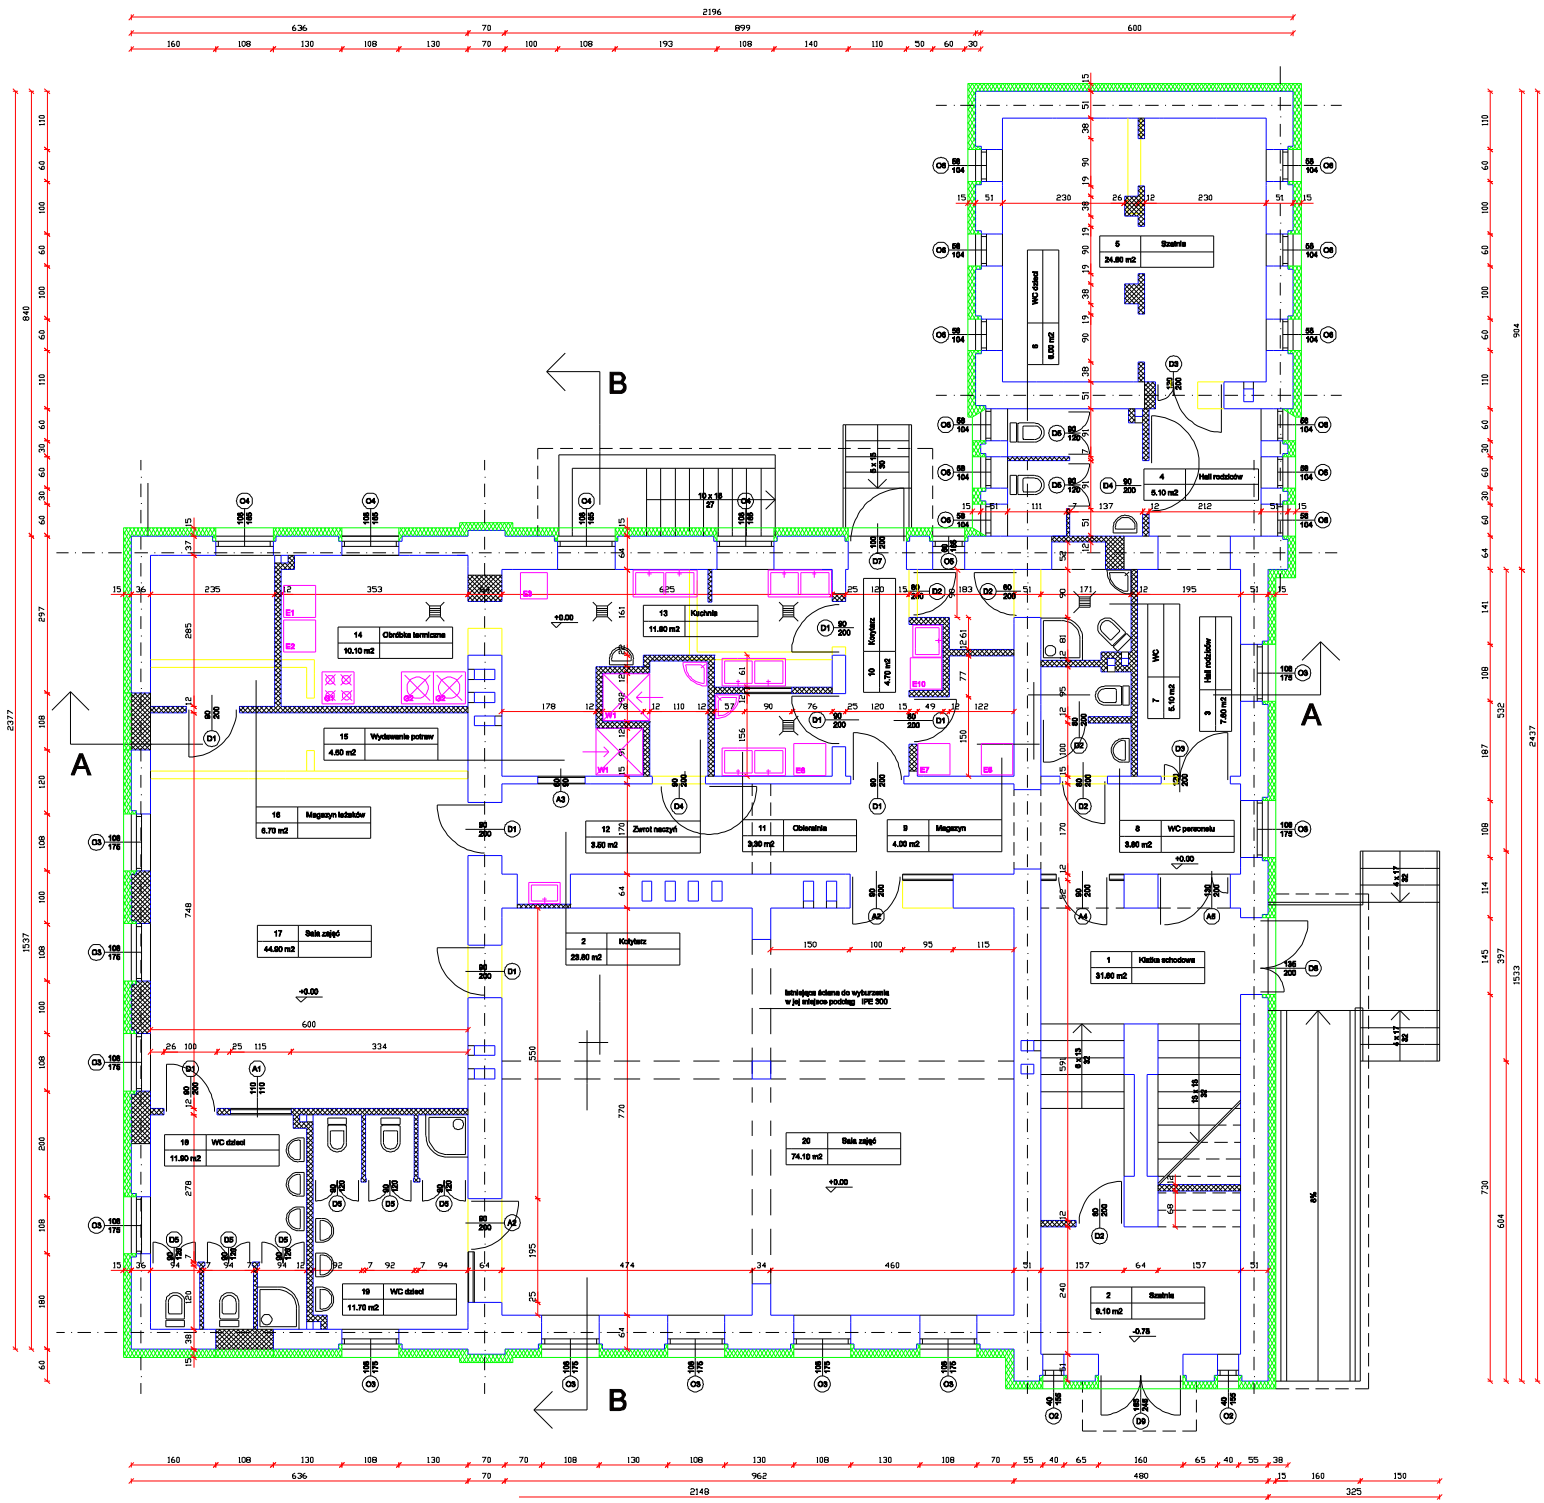

projektowane ściany z cegły dziurawki, kominy z cegły pełnej

istniejące ściany do wyburzenia

Wymiary podano w cm.
Przed przystąpieniem do robót należy sprawdzić wymiary podane na rysunkach.

TERMOMODERNIZACJA, NADBUDOWA, ORAZ REMONT DACHU BUDYNKU PRZEDSZKOLA NR 4 W USTRONIU - HERMANICACH, UL. WIŚNIOWA 13				
Projekt architektoniczno -budowlany:	RZUT PRZYZIEMIA		Skala:	1 : 50
			Data:	10.2007
Branża architektoniczna:	Projektował:	mgr inż. arch. Monika Janiczek - Zygmunt	798/88	
	Sprawdził:	mgr inż. arch. Ewa Jędrzejczyk	1227/102/87	
Branża konstrukcyjno - budowlana:	Projektował:	mgr inż. Zbigniew Tarnogórski	72/94/85	
	Sprawdził:	mgr inż. Kornel Szymiec	38/86/84	
PRO INVEST	ul. Powstańców Śląskich 4c/5 43-246 Strumień tel./fax 033 857 00 61		Nr projektu:	032
			Nr rysunku:	3

Click here to get your free novaPDF Lite registration key