


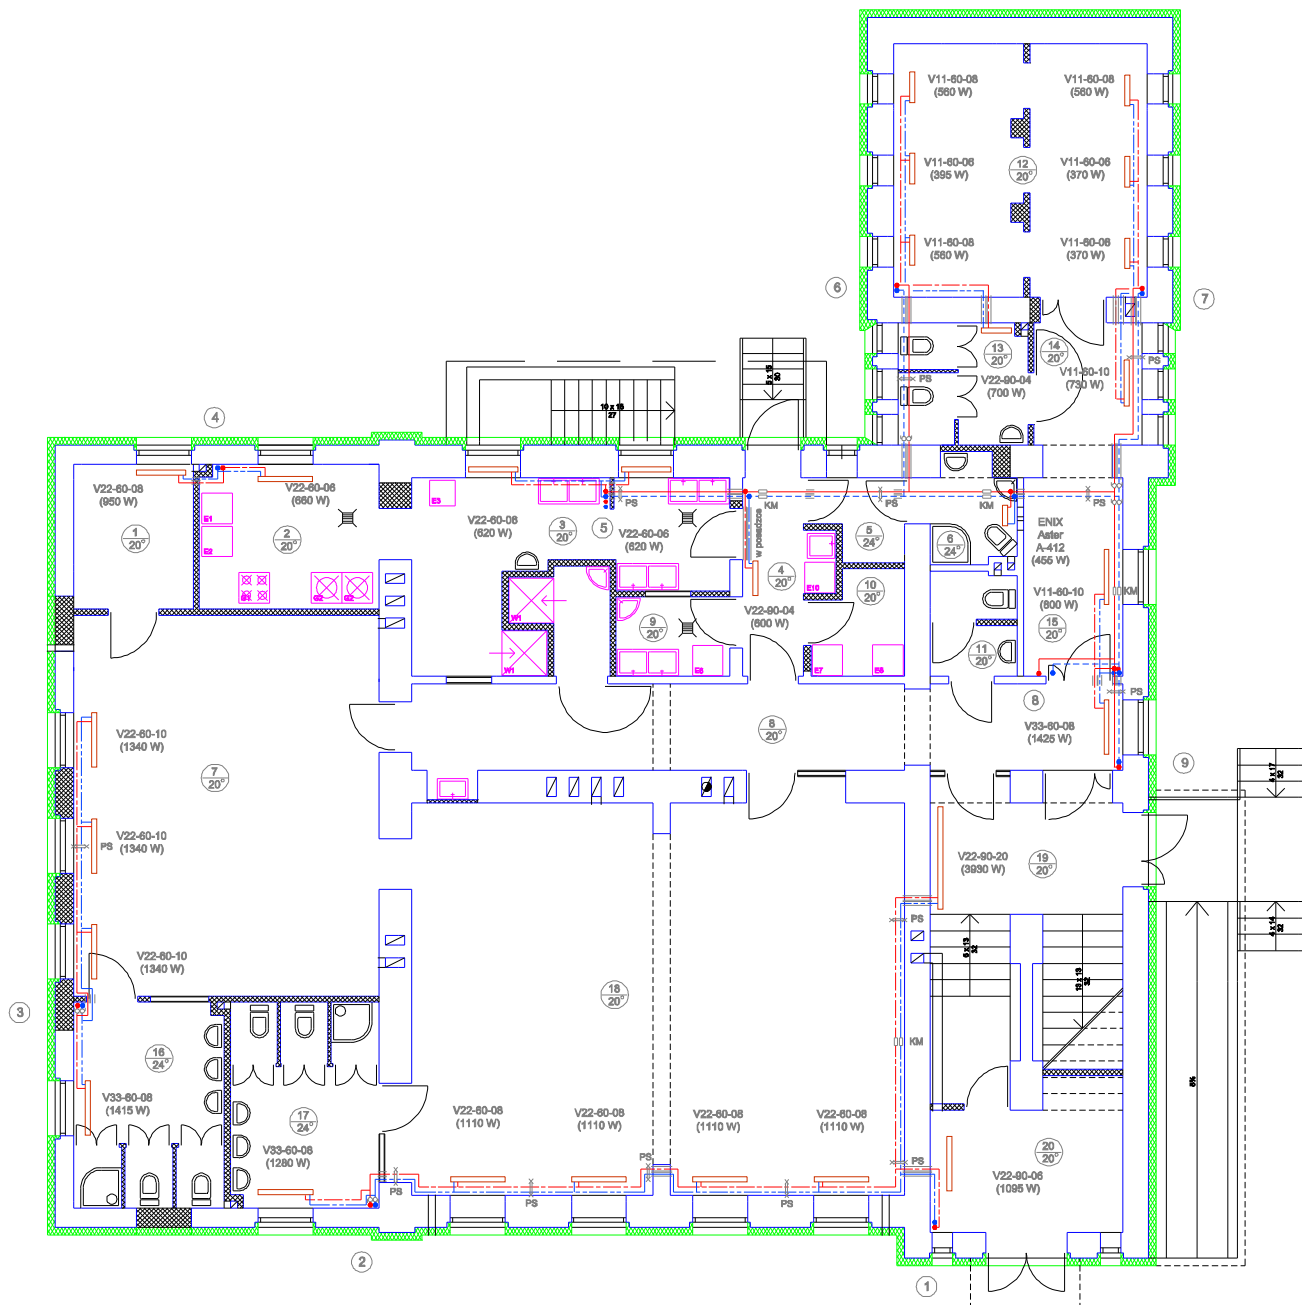

TERMO-MODERNIZACJA, NADBUDOWA, ORAZ REMONT DACHU BUDYNKU PRZEDSZKOLA NR 4 W UL. KOSZAROWSKIEJ - HERMANICACH, UL. WISNIOWA 15			
Projekt wykonawczy	INSTALACJA CENTRALNEGO OGRZEWANIA RZUT PRZYZIEMIA		Skala: 1 : 50
Strona: 1	Projektant: mgr inż. Piotr Gorynia	Data: 07.2007	
Instalacja:	Wykonawca: mgr inż. Katarzyna Kucharska	Dokument: 07701	
PRO INVEST OFIS INŻYNIERSTWA BUDOWLANEGO		ul. Przemysłowa 8a/8b 45-040 Brzesko	Nr projektu: 002 Nr rysunku: 2
REG. INŻYNIERSTWA BUDOWLANEGO ul. Rezerwa 15, 45-040 Brzesko		tel. 033 857 00 01	