


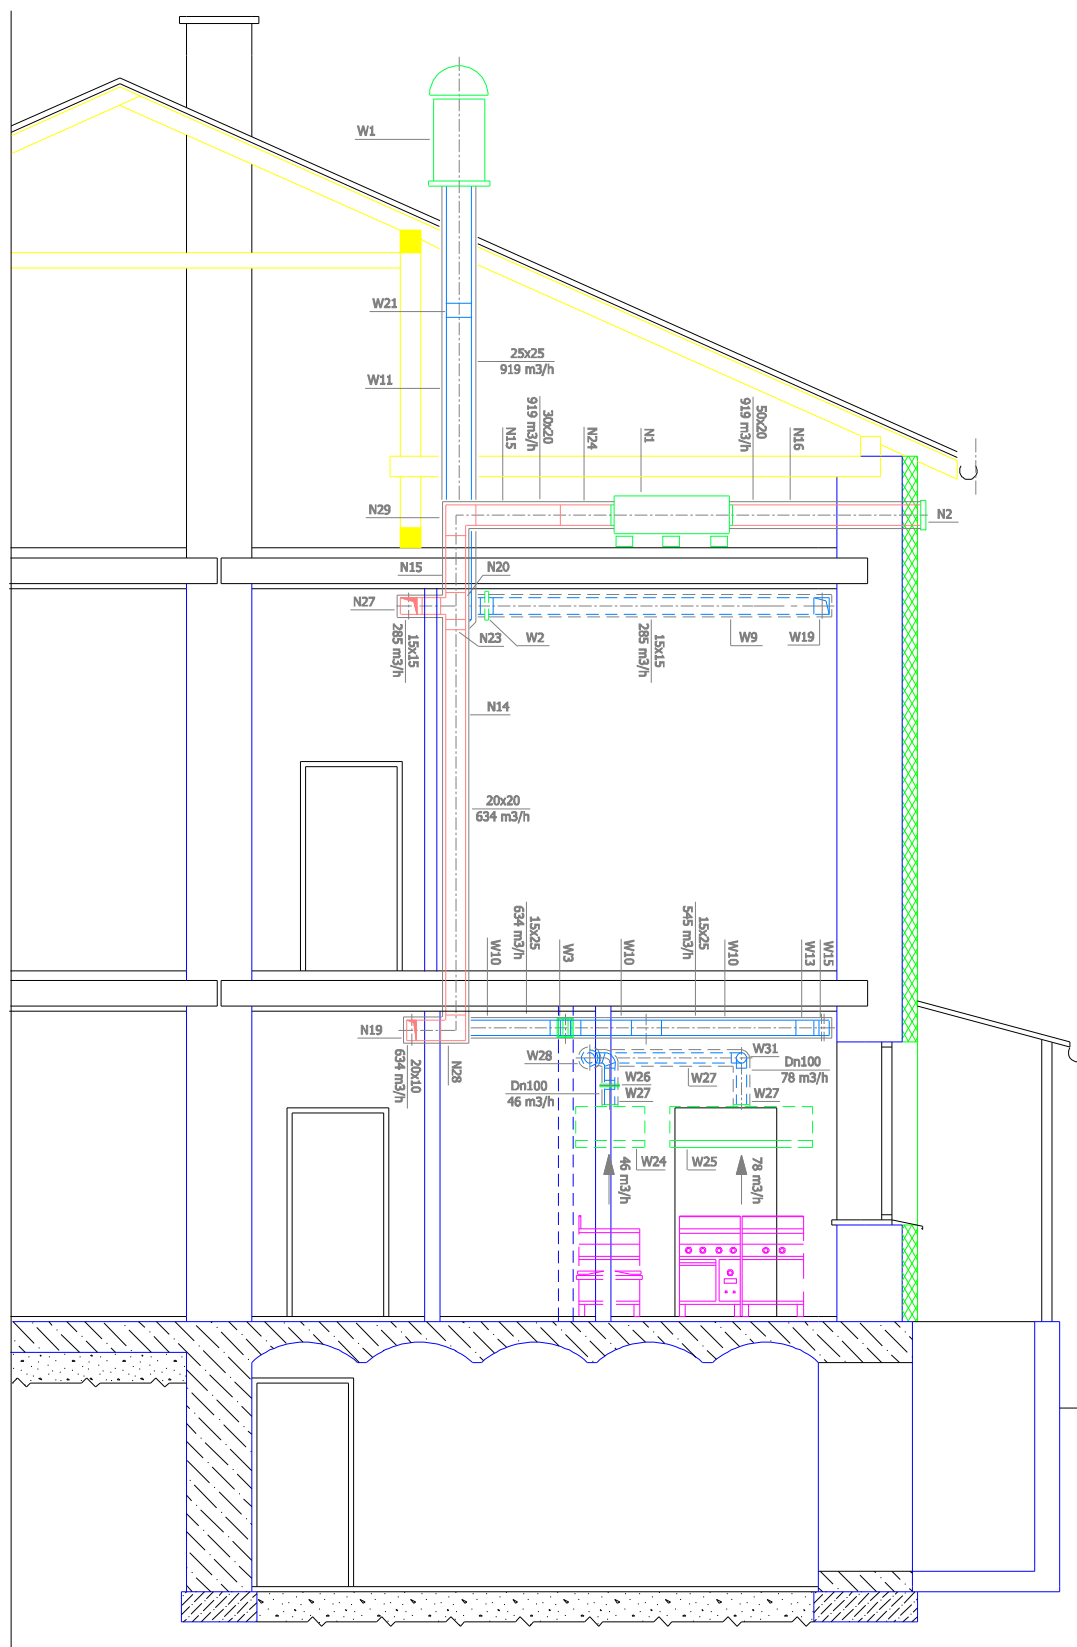

UWAGA:
Numeracja przypisana urządzeniom i armaturze
wentylacji zgodna z zestawieniem materiałów.

TERMOMODERNIZACJA, NADBUDOWA, ORAZ REMONT DACHU BUDYNKU PRZEDSZKOLA NR 4
W USTRONIU - HERMANICACH, UL. WIŚNIOWA 13

Projekt wykonawczy:	INSTALACJA WENTYLACJI PRZEKRÓJ A-A		Skala:	1 : 50
			Data:	07.2007
Branża Instalacyjna:	Projektował:	mgr inż. Piotr Goryczka	579/01	
	Sprawdził:	mgr inż. Katarzyna Kałużna	577/01	
PRO INVEST OŚRODEK INWESTYCYJNY I BUDOWLANI			Nr projektu:	032
ul. Powstańców Śląskich 4c/5 43-246 Strumień tel./fax 033 857 00 51			Nr rysunku:	7