
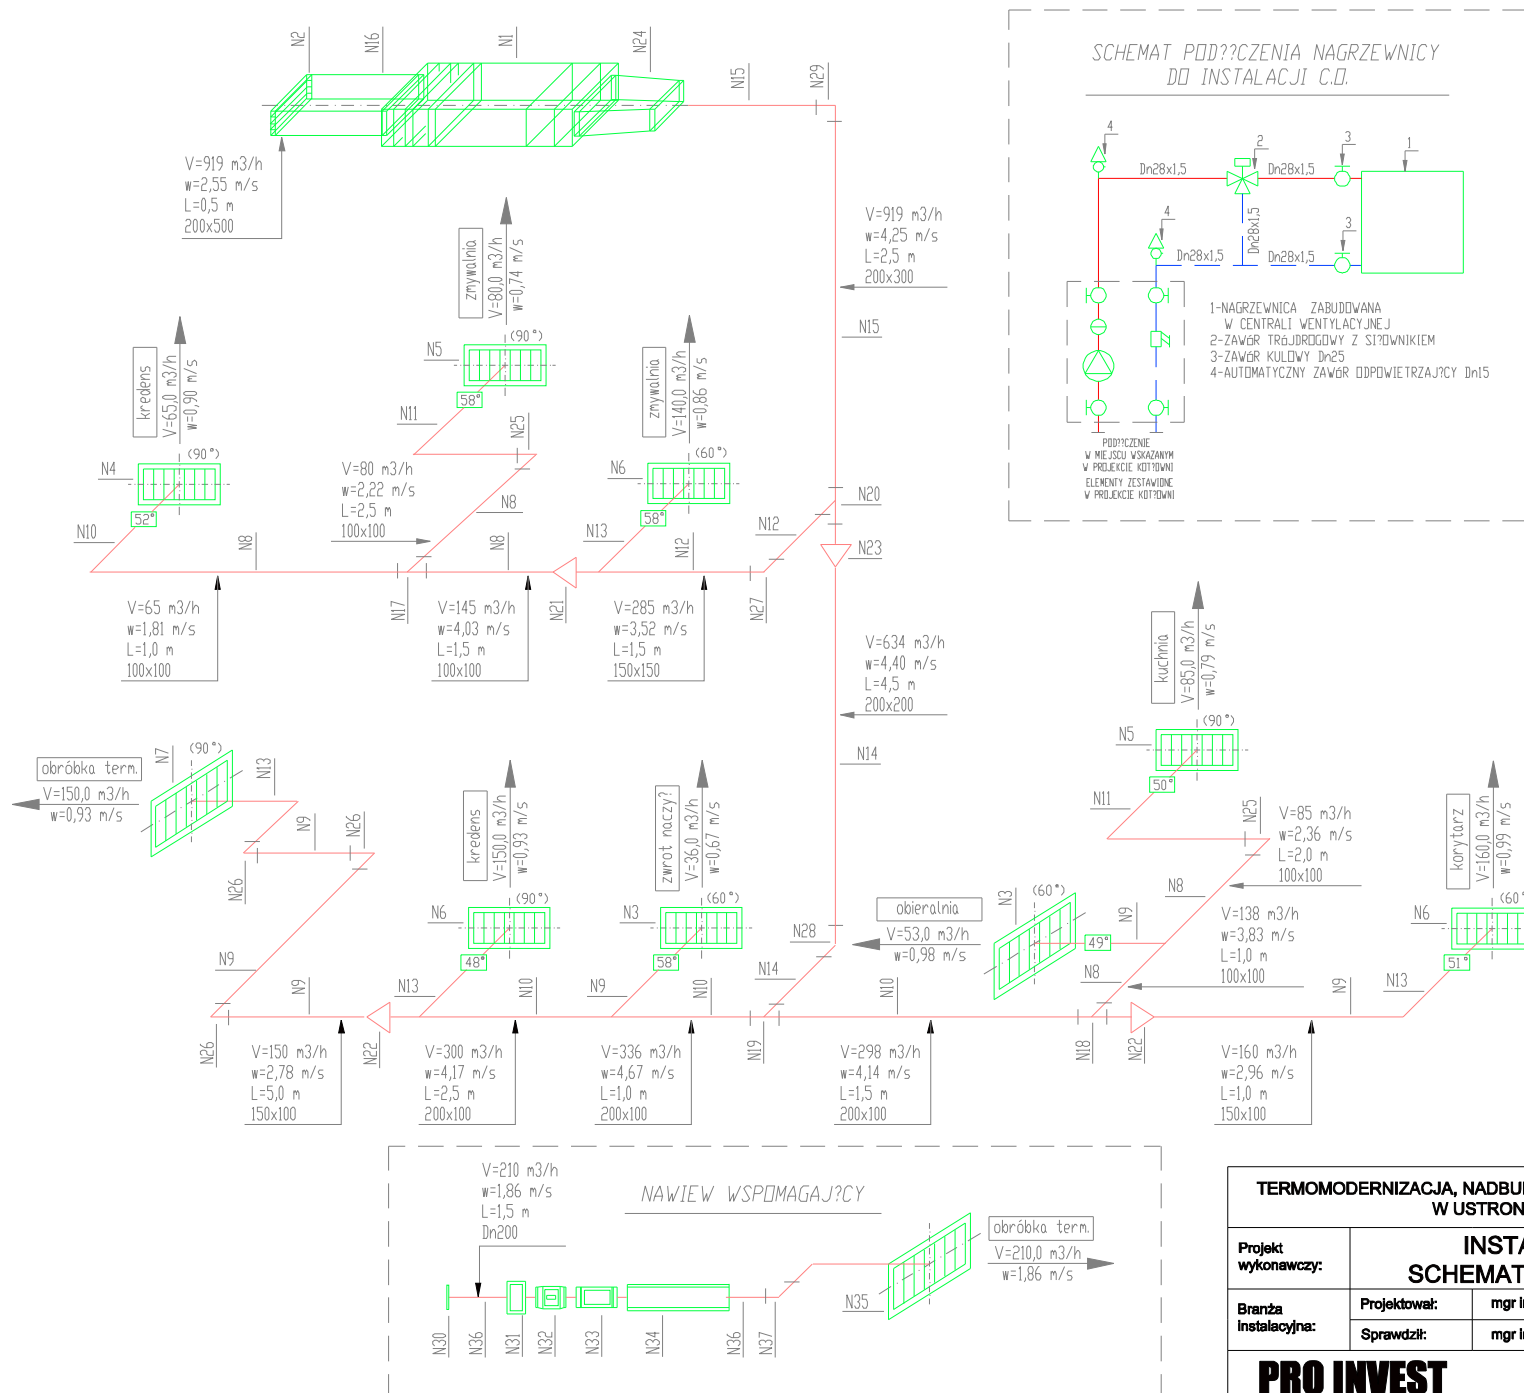


ZESTAWIENIE URZĄDZEŃ I KSZTAŁTEK

N1	Centrala wentylacyjna VS-10-R-H-D z tłumikiem, nagrzewnicą, wentylatorem i filtrem	1 kpl.
N2	Czerpnia powietrza 200x500	1 kpl.
N3	Kratka wentylacyjna 100x150 z przepustnicą	2 szt.
N4	Kratka wentylacyjna 100x200 z przepustnicą	1 szt.
N5	Kratka wentylacyjna 100x300 z przepustnicą	2 szt.
N6	Kratka wentylacyjna 150x300 z przepustnicą	3 szt.
N7	Kratka wentylacyjna 150x300 bez przepustnicy	1 szt.
N8	Kanał prostokątny stalowy ocynkowany 100x100	3,2 m ²
N9	Kanał prostokątny stalowy ocynkowany 100x150	3,5 m ²
N10	Kanał prostokątny stalowy ocynkowany 100x200	3,6 m ²
N11	Kanał prostokątny stalowy ocynkowany 100x300	0,8 m ²
N12	Kanał prostokątny stalowy ocynkowany 150x150	0,9 m ²
N13	Kanał prostokątny stalowy ocynkowany 150x300	1,8 m ²
N14	Kanał prostokątny stalowy ocynkowany 200x200	3,6 m ²
N15	Kanał prostokątny stalowy ocynkowany 200x300	2,5 m ²
N16	Kanał prostokątny stalowy ocynkowany 200x500	2,8 m ²
N17	Trójnik 100x100/100x100/100x100	1 szt.
N18	Trójnik 100x200/100x100/100x200	1 szt.
N19	Trójnik 100x200/200x200/100x200	1 szt.
N20	Trójnik 200x300/150x150/200x300	1 szt.
N21	Redukcja 150x150/100x100	1 szt.
N22	Redukcja 100x200/100x150	2 szt.
N23	Redukcja 200x300/200x200	1 szt.
N24	Redukcja 200x500/200x300	1 szt.
N25	Kolano 90 st. 100x100	2 szt.
N26	Kolano 90 st. 100x150	3 szt.
N27	Kolano 90 st. 150x150	1 szt.
N28	Kolano 90 st. 200x200	1 szt.
N29	Kolano 90 st. 200x300	1 szt.
N30	Czerpnia powietrzna ścienna typu B, Dn200	1 kpl.
N31	Filtr kanałowy Dn200	1 kpl.
N32	Wentylator kanałowy TD-800/200N	1 kpl.
N33	Nagrzewnica kanałowa Dn 200, Q=3 kW	1 kpl.
N34	Tłumik elastyczny Dn200	1 kpl.
N35	Kratka wentylacyjna do kanałów kołowych	1 kpl.
N36	Kanał kołowy stalowy ocynkowany Dn200	1,5 m ²
N37	Kolano 90 st. Dn200	1 szt.

51° STOPNIEN OTWARCIA PRZEPUSTNICY
(90°) STOPNIEN OTWARCIA ZAŁUŻY KRATKI

SCHEMAT PODŁĄCZENIA NAGRZEWNICY DO INSTALACJI C.O.

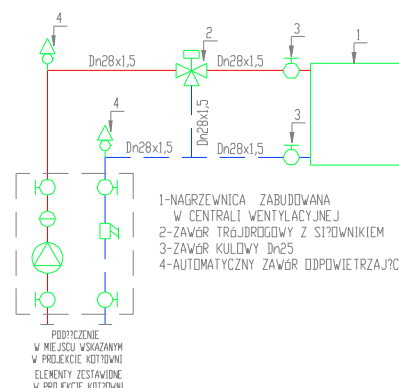

TERMOMODERNIZACJA, NADBUDOWA, ORAZ REMONT DACHU BUDYNKU PRZEDSZKOLA NR 4 W USTRONIU - HERMANICACH, UL. WIŚNIOWA 13

Projekt wykonawczy:	INSTALACJA WENTYLACJI SCHEMAT INSTALACJI NAWIEWNEJ		Skala:	1 : 100
			Data:	07.2007
Branża instalacyjna:	Projektował:	mgr inż. Piotr Goryczka	579/01	
	Sprawdził:	mgr inż. Katarzyna Kałużna	577/01	
PRO INVEST OŚRODEK INŻYNIERYCHNI BUDOWLANEJ			Nr projektu:	032
ul. Powstańców Śląskich 4a/5 43-246 Strumięń tel./fax 033 857 00 51			Nr rysunku:	10