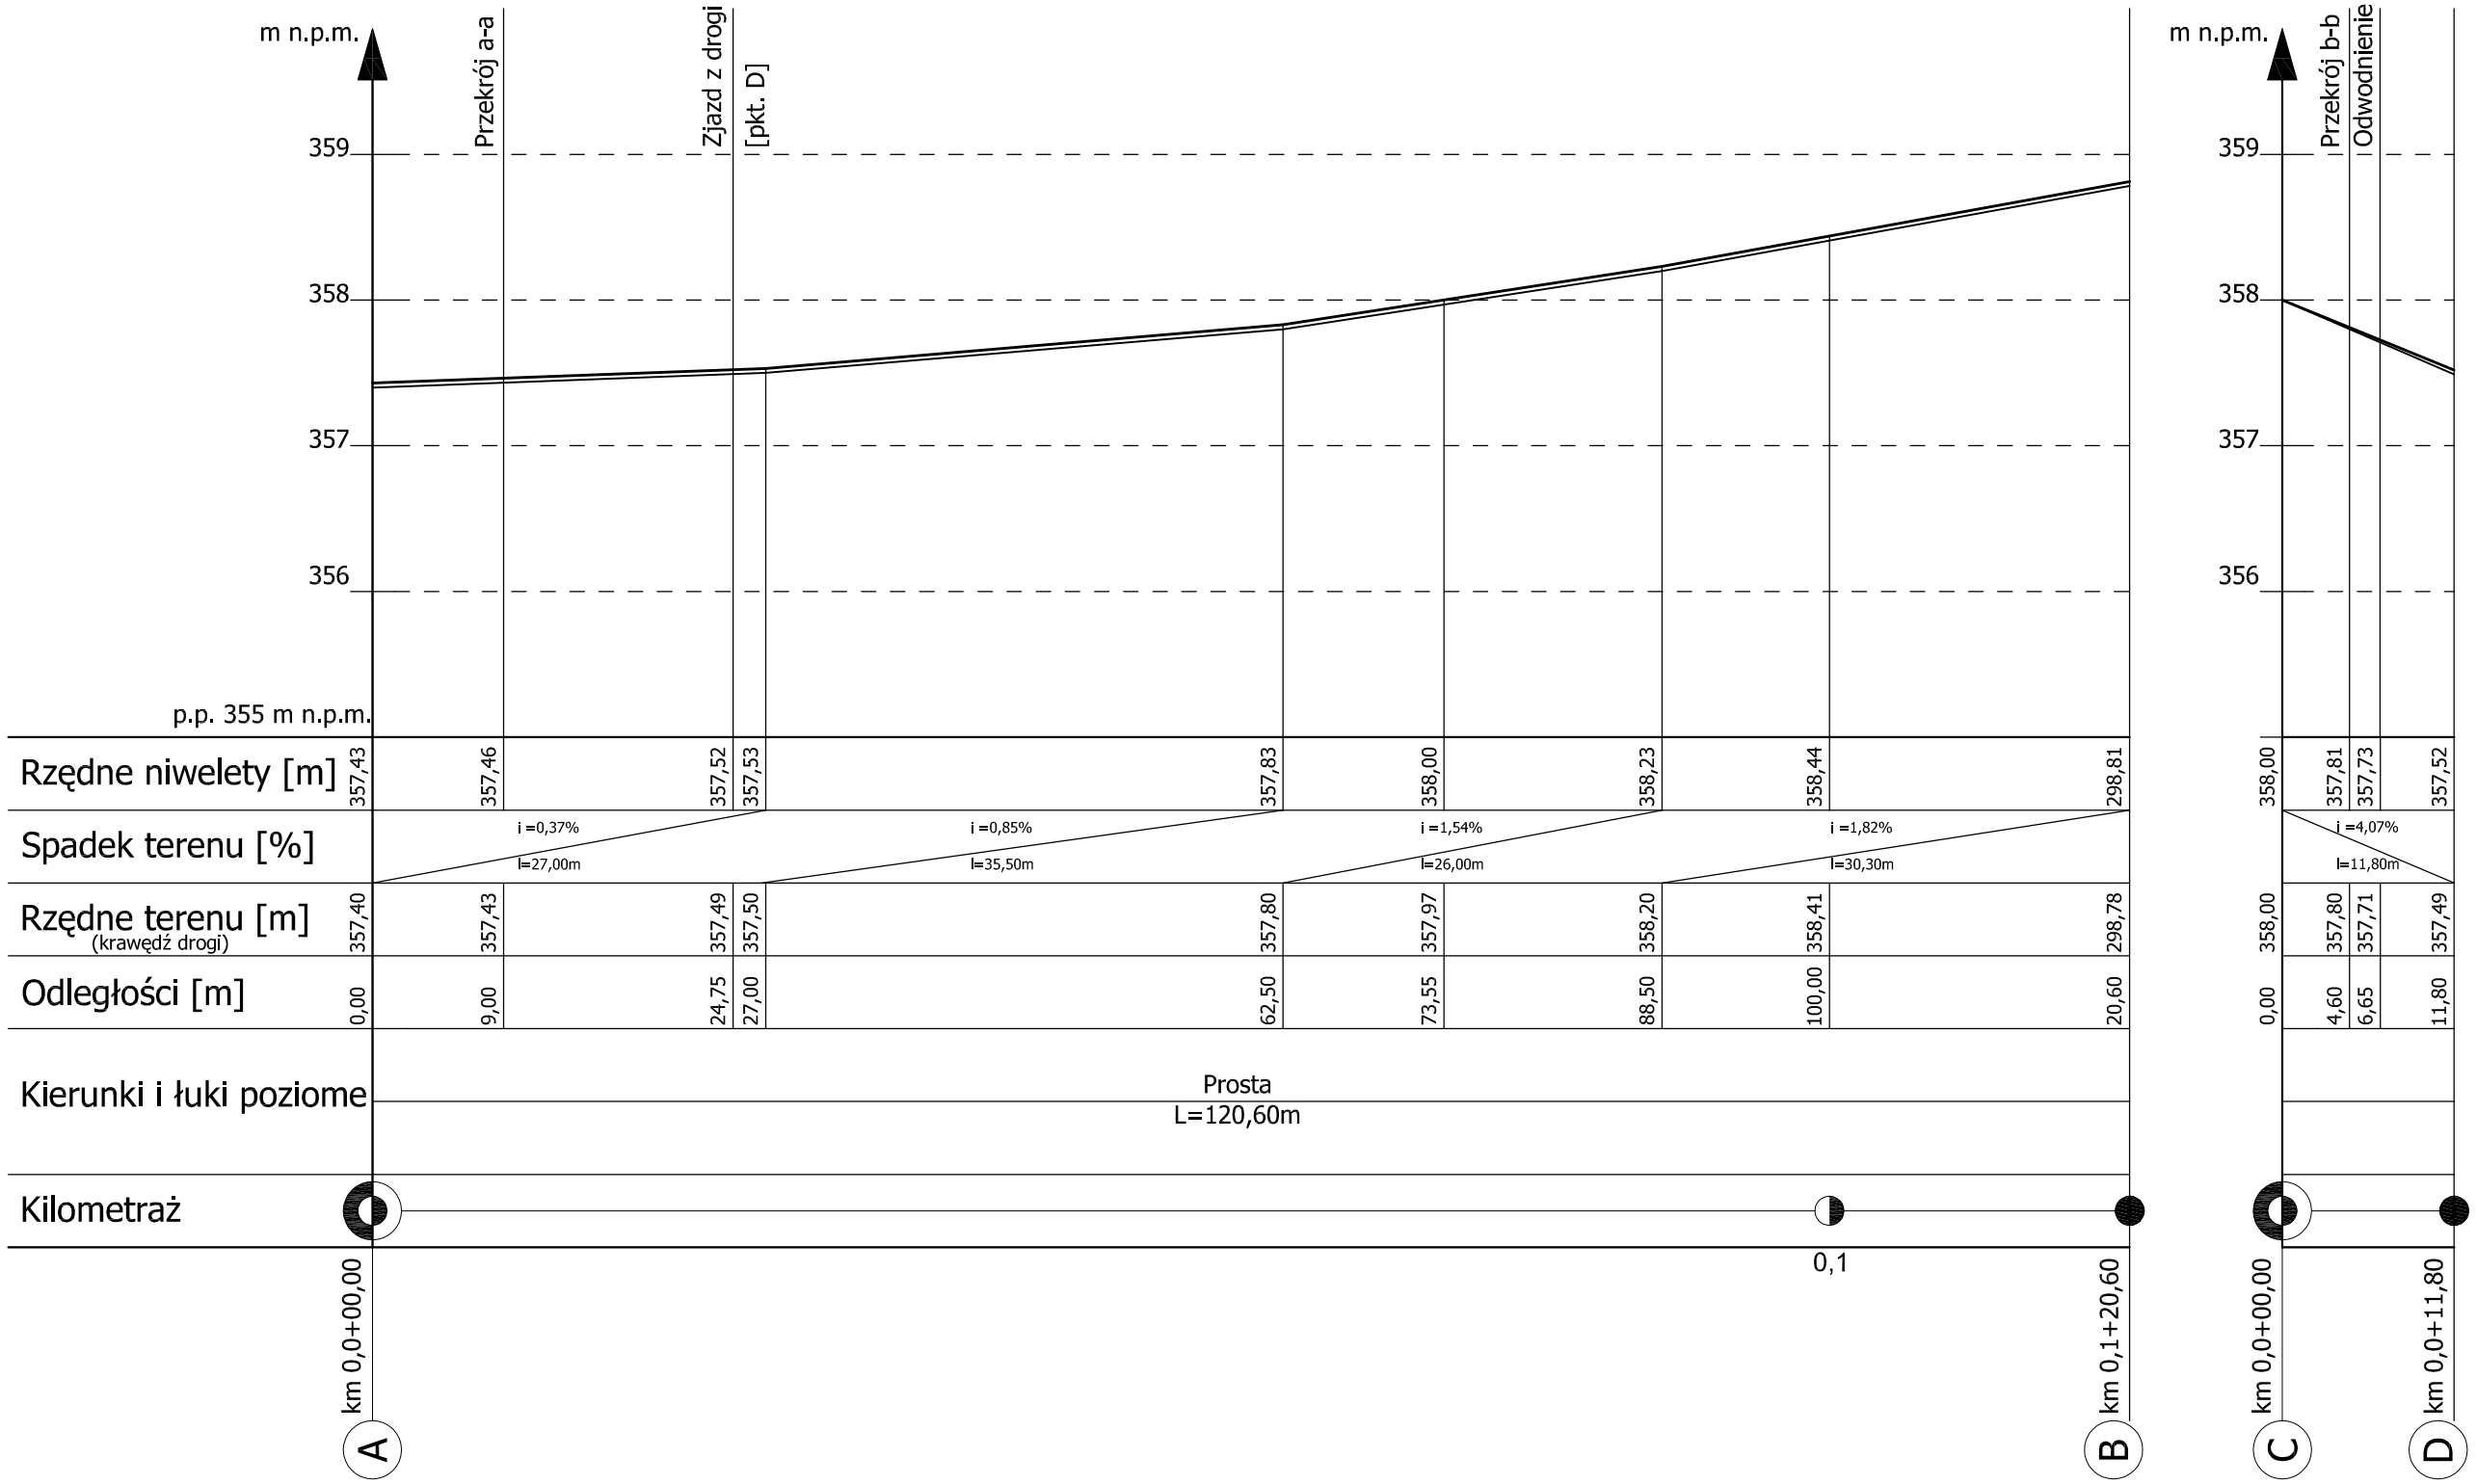

pro admini	Pro-Admini S. C. 43-410 Zebrzydowice, ul. Kochanowskiego 46		
	Imię i Nazwisko	**Nr upr.**	**Podpis**
Projektant	*mgr inż. Alina Kopiec-Zając*	*101/84*	
Asystent projektanta	*inż. Łukasz Targosz*	*---/--*	
Nazwa opracowania	*Projekt budowlano-wykonawczy parkingu dla samochodów osobowych na odcinku 150 mb w obrębie pasa drogowego ulicy Słonecznej w Ustroniu.*		**Skala** *1:500/50*
Inwestor	*Miasto Ustroń 43-450 Ustroń, Rynek 1*		**Data** *X 2009 r.*
Nazwa rysunku	*Profile: A-B i C-D.*		**Nr rys.** *2*