



PRZEKRÓJ a-a

[m, skala 1:50]

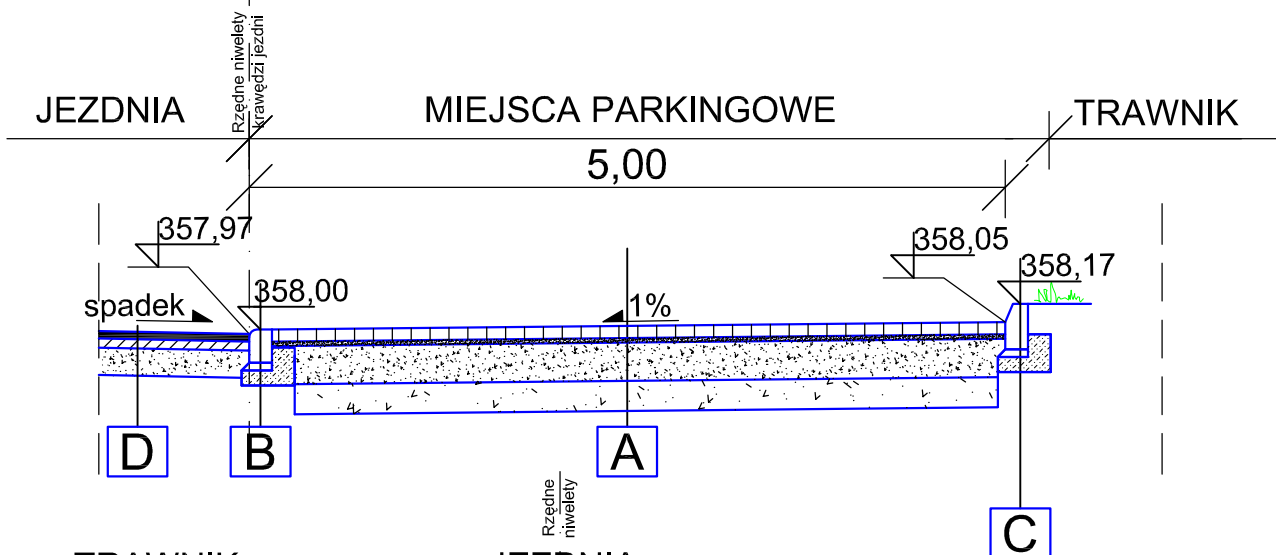


PRZEKRÓJ b-b


[m, skala 1:50]

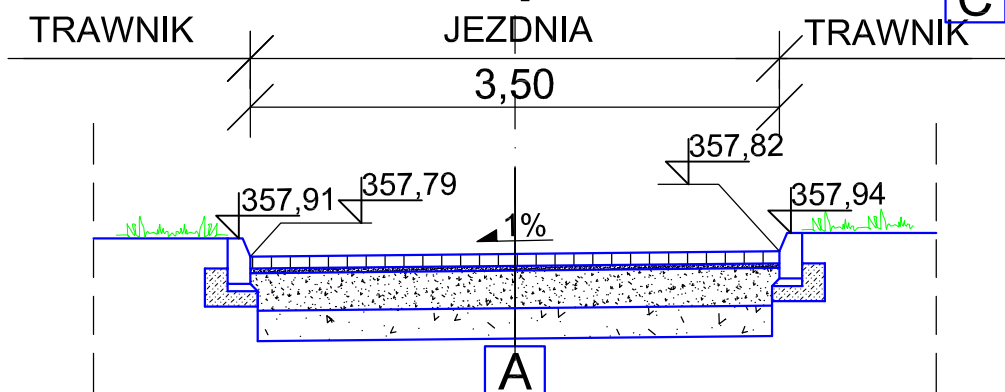

Szczegół B [cm]
(skala 1:20)

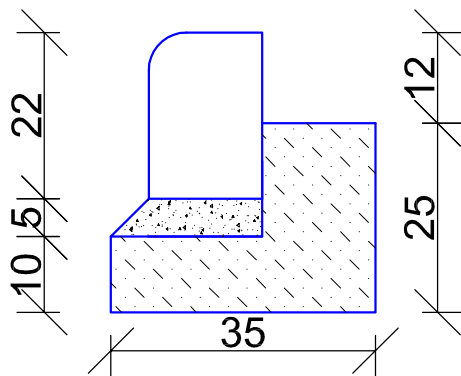

Szczegół C [cm]
(skala 1:20)

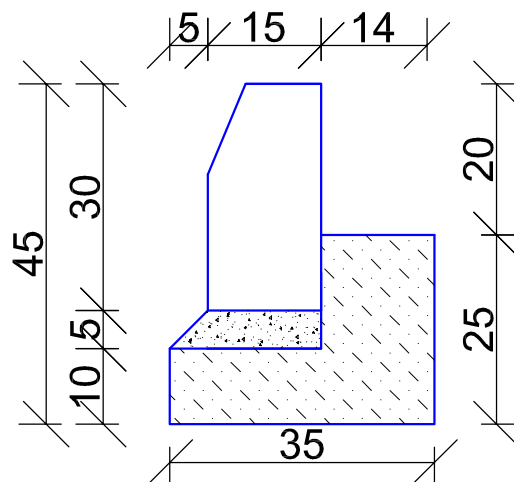

A*

56 cm	
8 cm	Kostka betonowa typu BEHATON w kolorze szarym/czerwonym
3 cm	Podsypka cementowo - piaskowa
25 cm	Podbudowa z kruszywa łamanego stabilizowanego mechanicznie 0/63
20 cm	Warstwowa mrozoochronna - żwir, pospółka
0-1,4 m	* Wymiana gruntu

B

42 cm	
22 cm	Krawężnik uliczny 15 x 22 cm (najazdowy)
5 cm	Podsypka cem.-piaskowa 1:4
15 cm	Ława betonowa z oporem (C12/15)

C

50 cm	
30 cm	Krawężnik uliczny 15 x 30 cm
5 cm	Podsypka cem.-piaskowa 1:4
15 cm	Ława betonowa z oporem (C12/15)

D

	Istniejące warstwy ulicy Słonecznej
--	-------------------------------------

* Głębokość wymiany gruntu należy ustalić podczas prac wykonawczych na podstawie opinii geologa posiadającego stosowne uprawnienia.

**pro
admini**

Pro-Admini S. C.
43-410 Zebrzydowice, ul. Kochanowskiego 46

	Imię i Nazwisko	Nr upr.	Podpis
Projektant	mgr inż. Alina Kopiec-Zajac	101/84	
Asystent projektanta	inż. Łukasz Targosz	---/--	
Nazwa opracowania	Projekt budowlano-wykonawczy parkingu dla samochodów osobowych na odcinku 150 mb w obrębie pasa drogowego ulicy Słonecznej w Ustroniu.		Skala 1:50
Inwestor	Miasto Ustroń 43-450 Ustroń, Rynek 1		Data X 2009 r.
Nazwa rysunku	Przekroje: a-a i b-b.		Nr rys. 3