


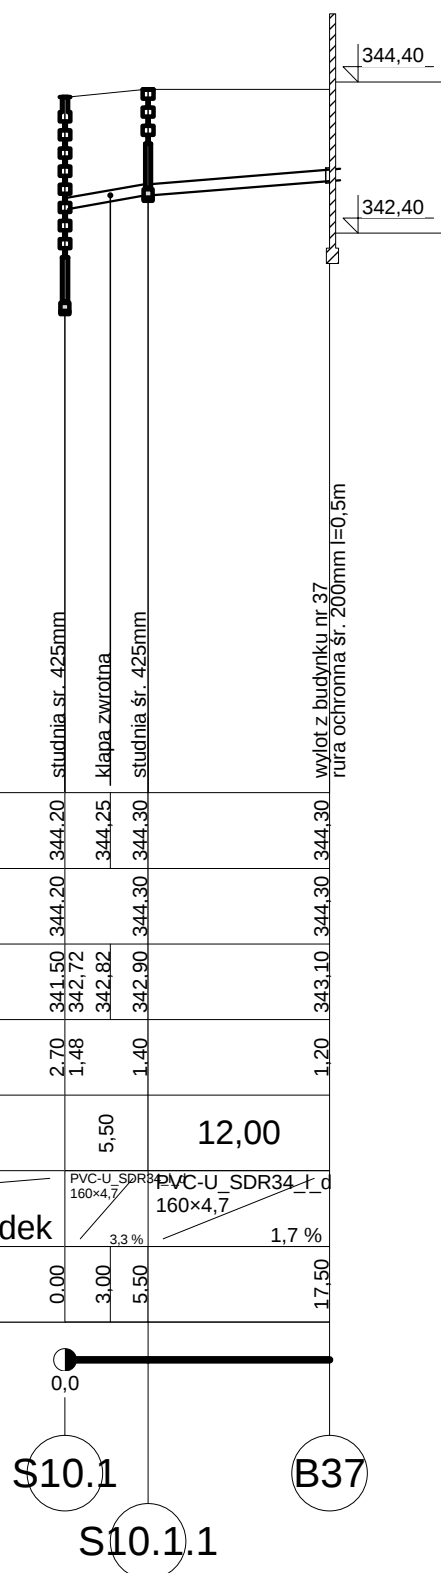

Poziom porównawczy 335,00 m n.p.m.

Rzędna terenu projektowanego	344.20	344.20	344.30	344.30
Rzędna terenu istniejącego	344.20		344.30	344.30
Rzędna dna kanału	341.50 342.72	342.82	342.90	343.10
Zagłębienie dna kanału [m]	2.70 1.48		1.40	1.20
Odległości [m]		5.50	12.00	
Średnice, materiał	PVC-U SDR35 160×4,7 PVC-U SDR34 160×4,7			
	Spadek 3.3 % 1.7 %			
Długość trasy [m]	0.00	3.00	5.50	17.50