


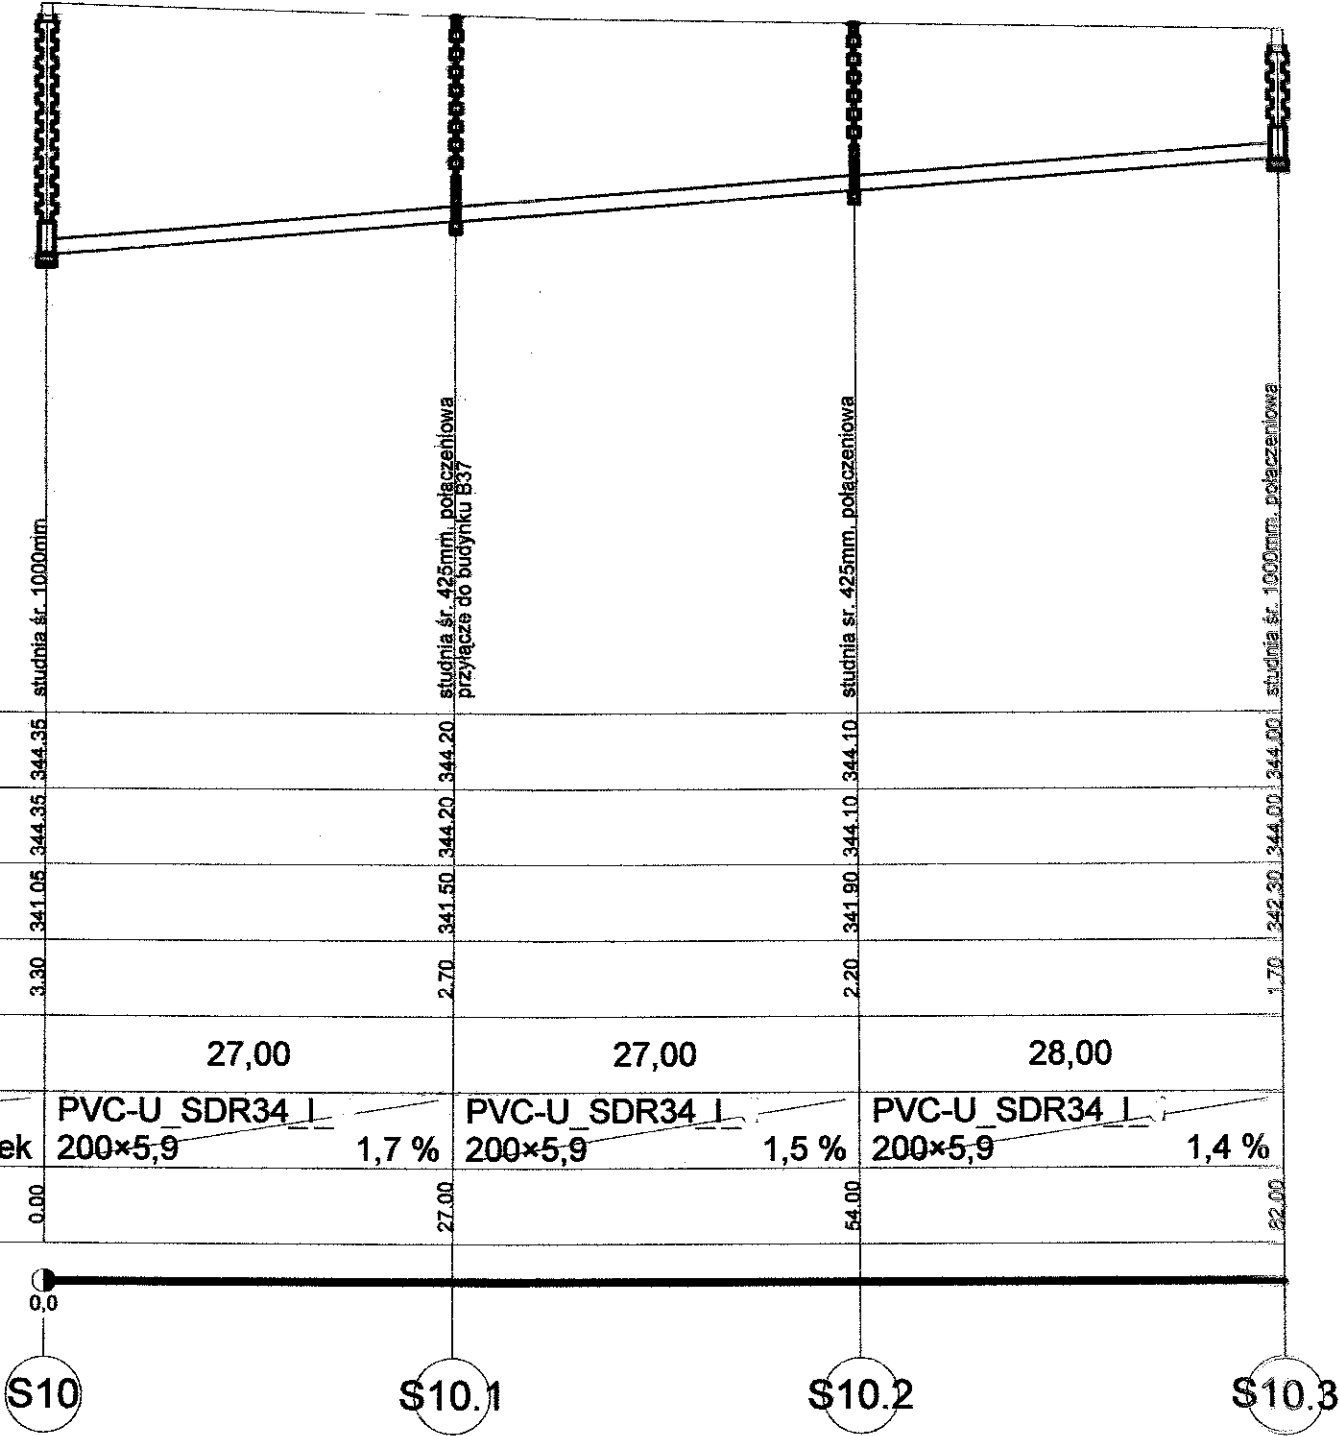

Poziom porównawczy 335,00 m n.p.m.

|                              |        |               |               |               |
|------------------------------|--------|---------------|---------------|---------------|
| Rzędna terenu projektowanego | 344.35 | 344.35        | 344.10        | 344.00        |
| Rzędna terenu istniejącego   | 344.35 | 344.20        | 344.10        | 344.00        |
| Rzędna dna kanału            | 341.05 | 341.50        | 341.90        | 342.30        |
| Zagłębienie dna kanału [m]   | 3.30   | 2.70          | 2.20          | 1.70          |
| Odległości [m]               |        | 27,00         | 27,00         | 28,00         |
| Średnice, materiał           |        | PVC-U_SDR34_I | PVC-U_SDR34_I | PVC-U_SDR34_I |
| Spadek                       |        | 200×5,9 1,7 % | 200×5,9 1,5 % | 200×5,9 1,4 % |
| Długość trasy [m]            | 0.00   | 27.00         | 54.00         | 82.00         |



|   |   |
|---|---|
| Wykonawca dokumentacji projektowej: PUPiP „ALEX”<br>mgr inż. Lidia Poniatowska Ustroń ul. Partyzantów 15              | Skala: 1:500/100   |
| Obiekt: Kanalizacja sanitarna z przyłączami domowymi<br>Adres: Ustroń ul. Długa                                       | Pracownia: Lidia Poniatowska<br>miejscowość: Ustroń<br>ul.: Partyzantów 15<br>nr tel.: 33 854 49-55<br>data: II. 2011 |
| Nazwa rys. Profil podłużny S10-S10.3                                                                                  | Investor: MWSiP Ustroń, Rynek 1, 43-450 Ustroń                                                                        |
| Pracownia: Lidia Poniatowska<br>miejscowość: Ustroń<br>ul.: Partyzantów 15<br>nr tel.: 33 854 49-55<br>data: II. 2011 | Rys. nr: 3.2   |