


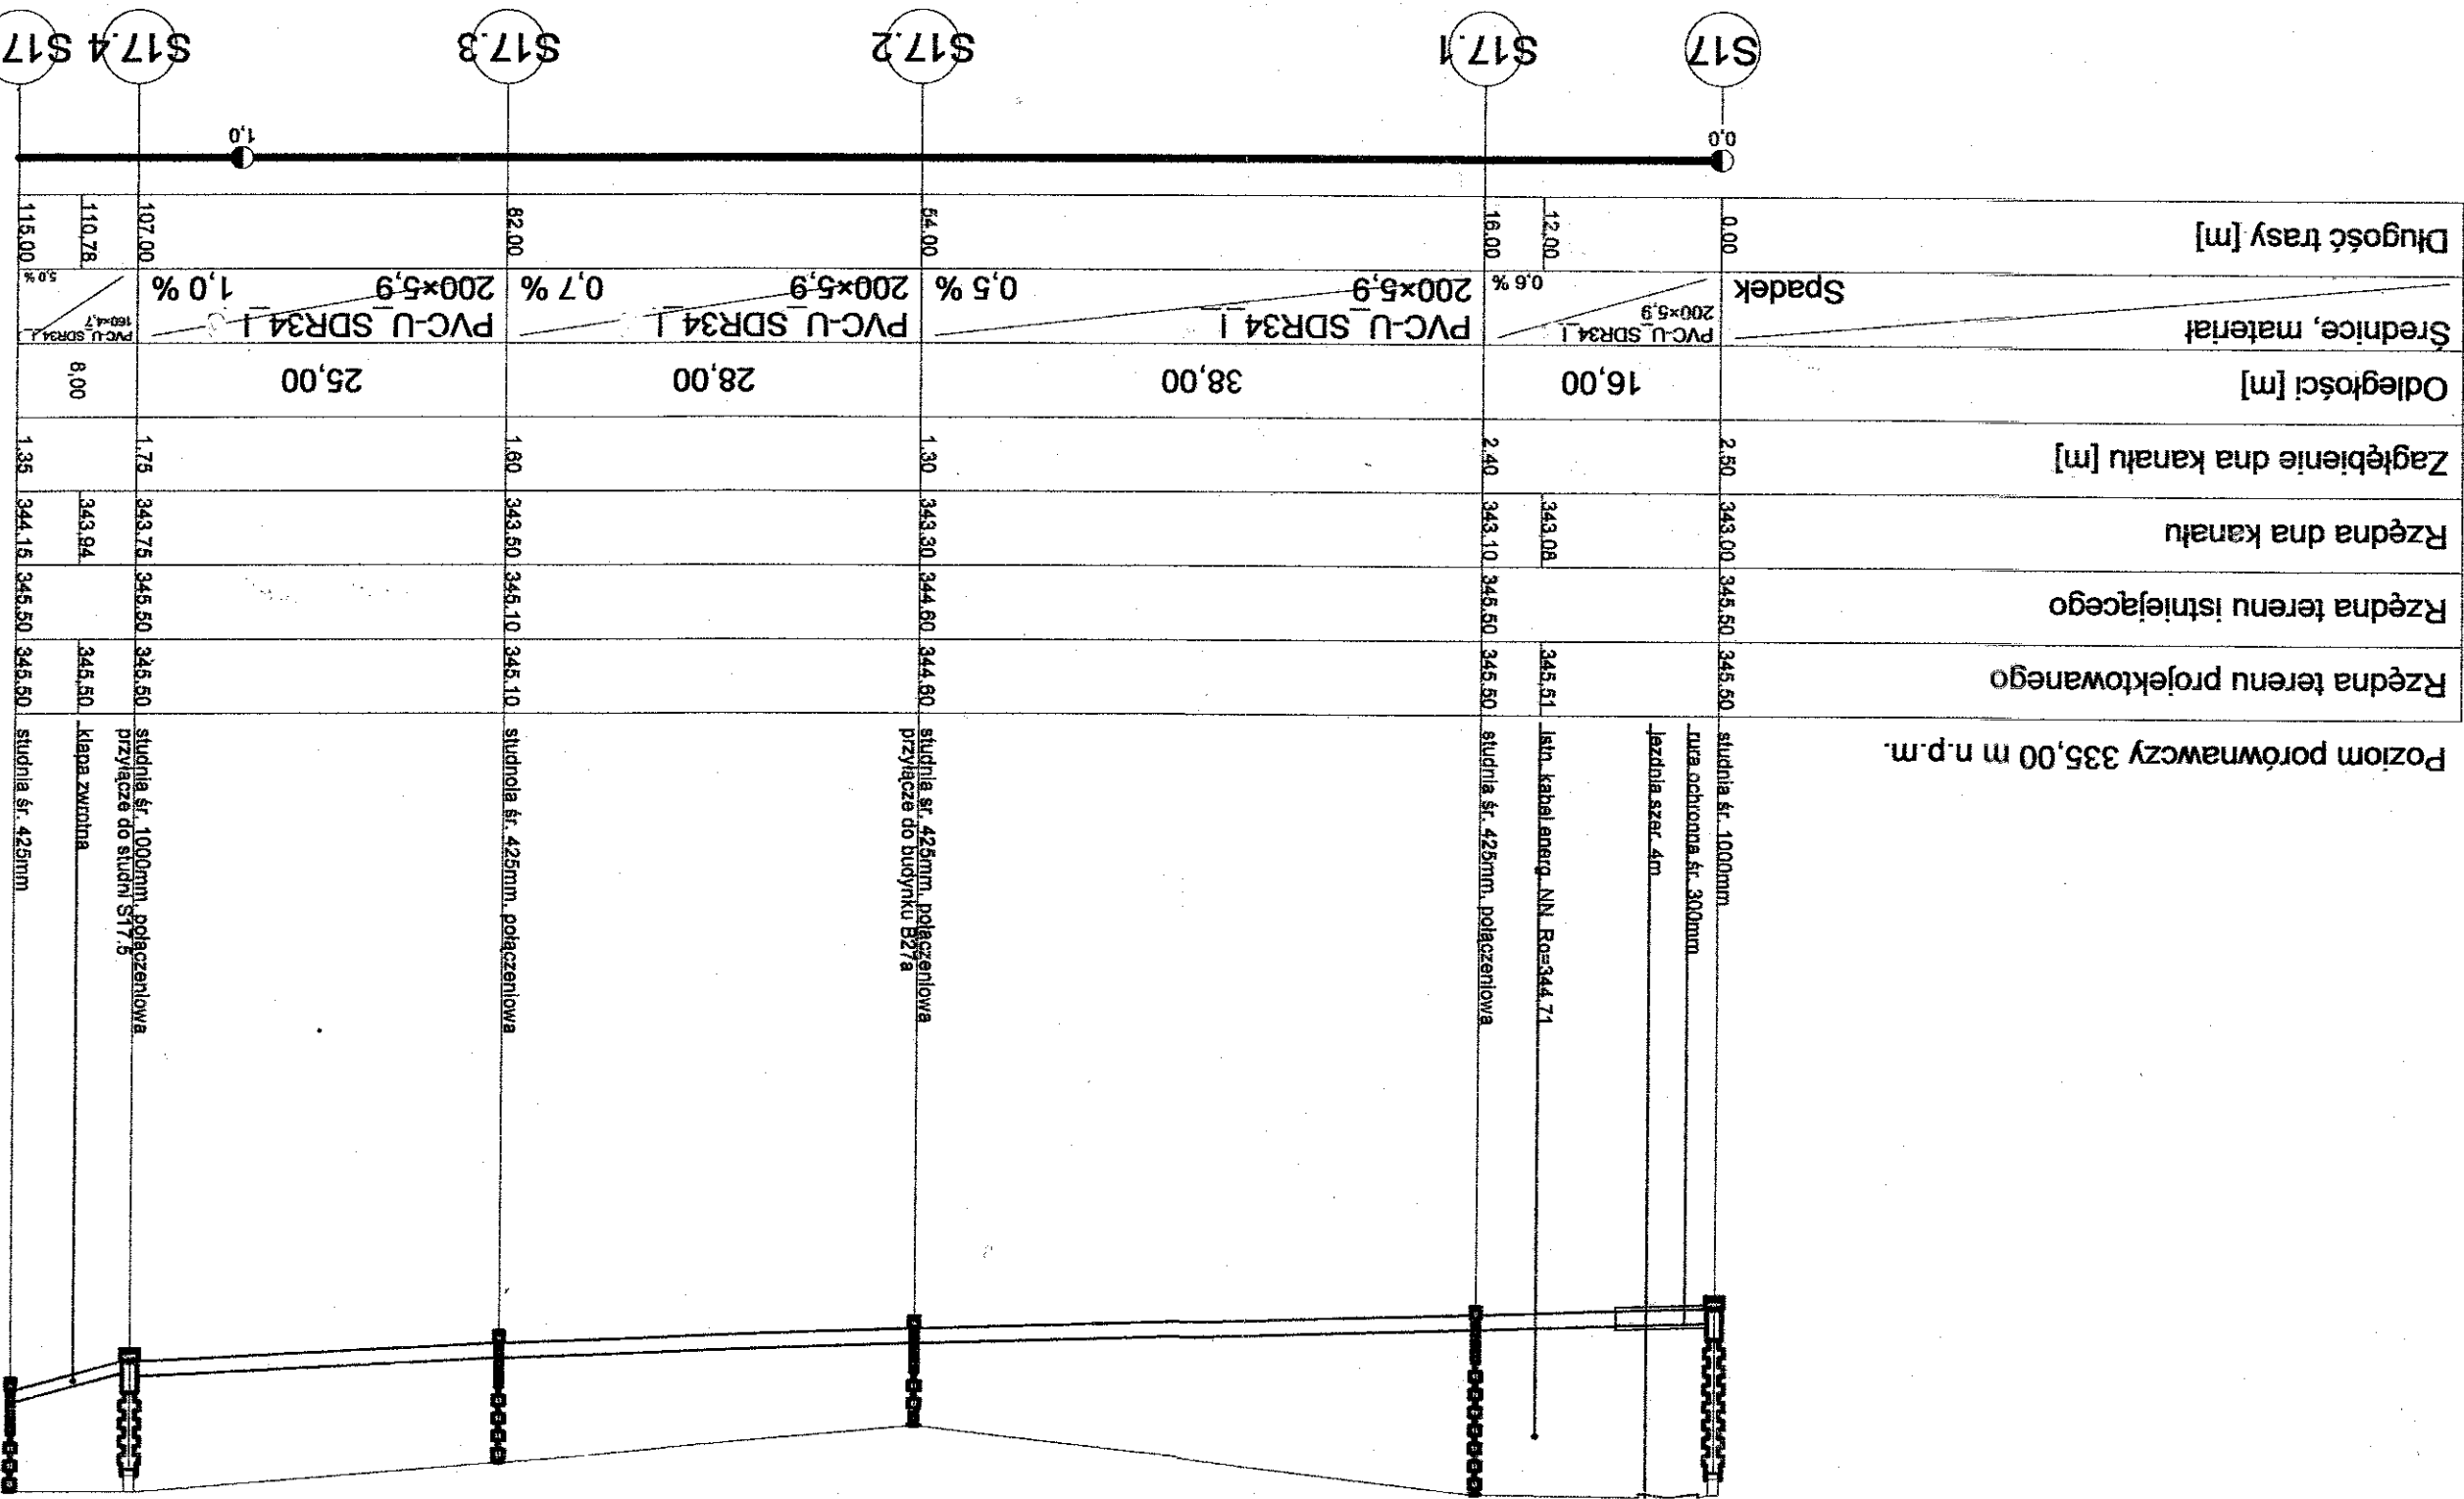

Wykonawca dokumentacji projektowej: PIHP „AFX”
mgr inż. Lidia Poniatowska Ustron ul. Partyzantów 15
Ciepłota: Konstrukcja sanitarna z przyłączami domowymi
Adres: Ustron ul. Długa
Nazwa rys.: Profil podłużny S17-S17.5
Uprawnienia do kierowania budową: 1534
mgr inż. Lidia Poniatowska
remontu sieci sanitarnych: 15
nr up. 148/81 z 09/94
43-450 Ustron, ul. Partyzantów 15
Inwestor: Miasto Ustron, Rynek 33 335 0310H
Rys. nr. 3.9