


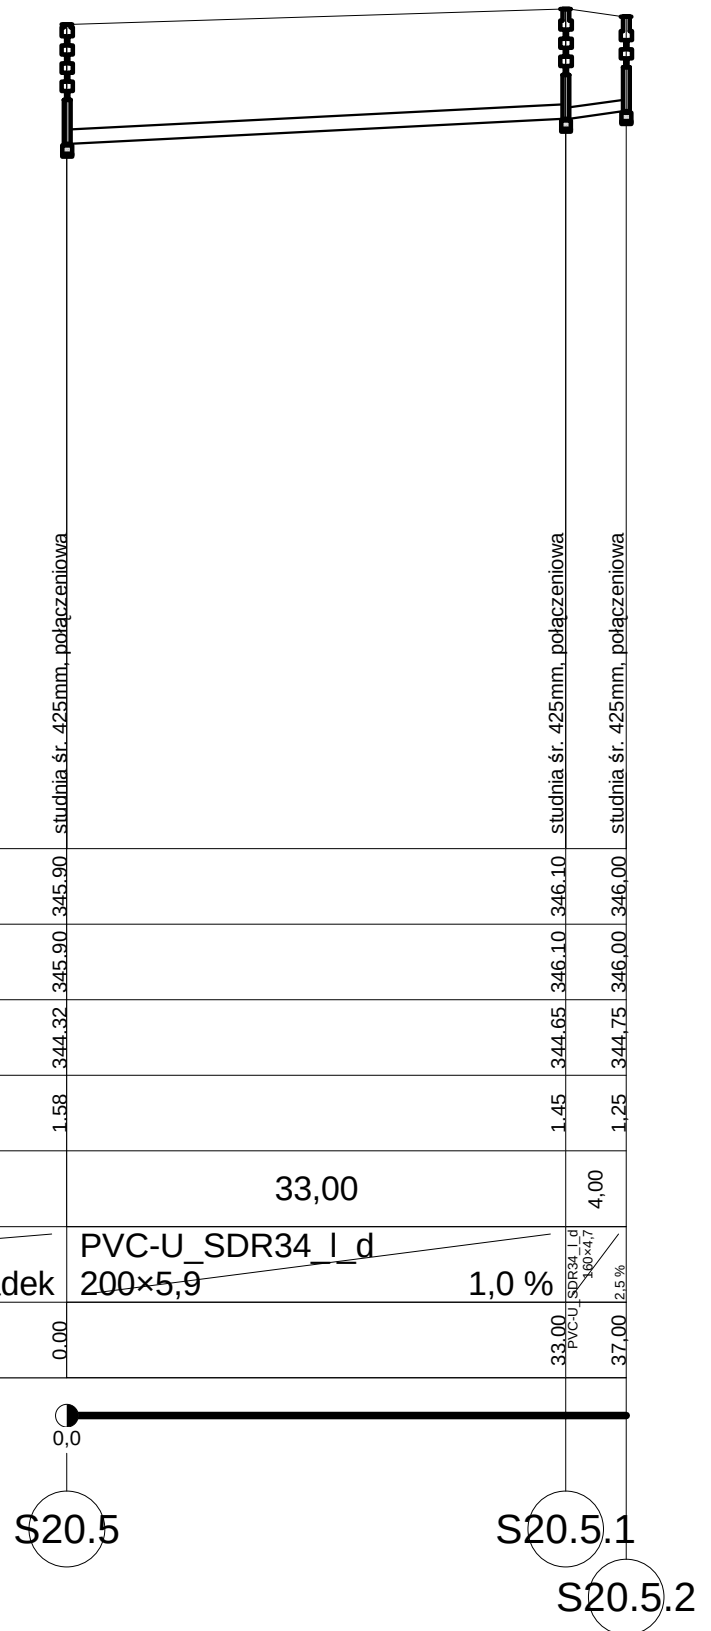

Poziom porównawczy 335,00 m n.p.m.

Rzędna terenu projektowanego	345.90		346.10	346.00
Rzędna terenu istniejącego	345.90		346.10	346.00
Rzędna dna kanału	344.32		344.65	344.75
Zagłębienie dna kanału [m]	1.58		1.45	1.25
Odległości [m]		33,00		4,00
Średnice, materiał		PVC-U_SDR34_I_d		
Spadek		200×5,9	1,0 %	1,60×4,7 2,5 %
Długość trasy [m]	0.00		33.00	37.00