


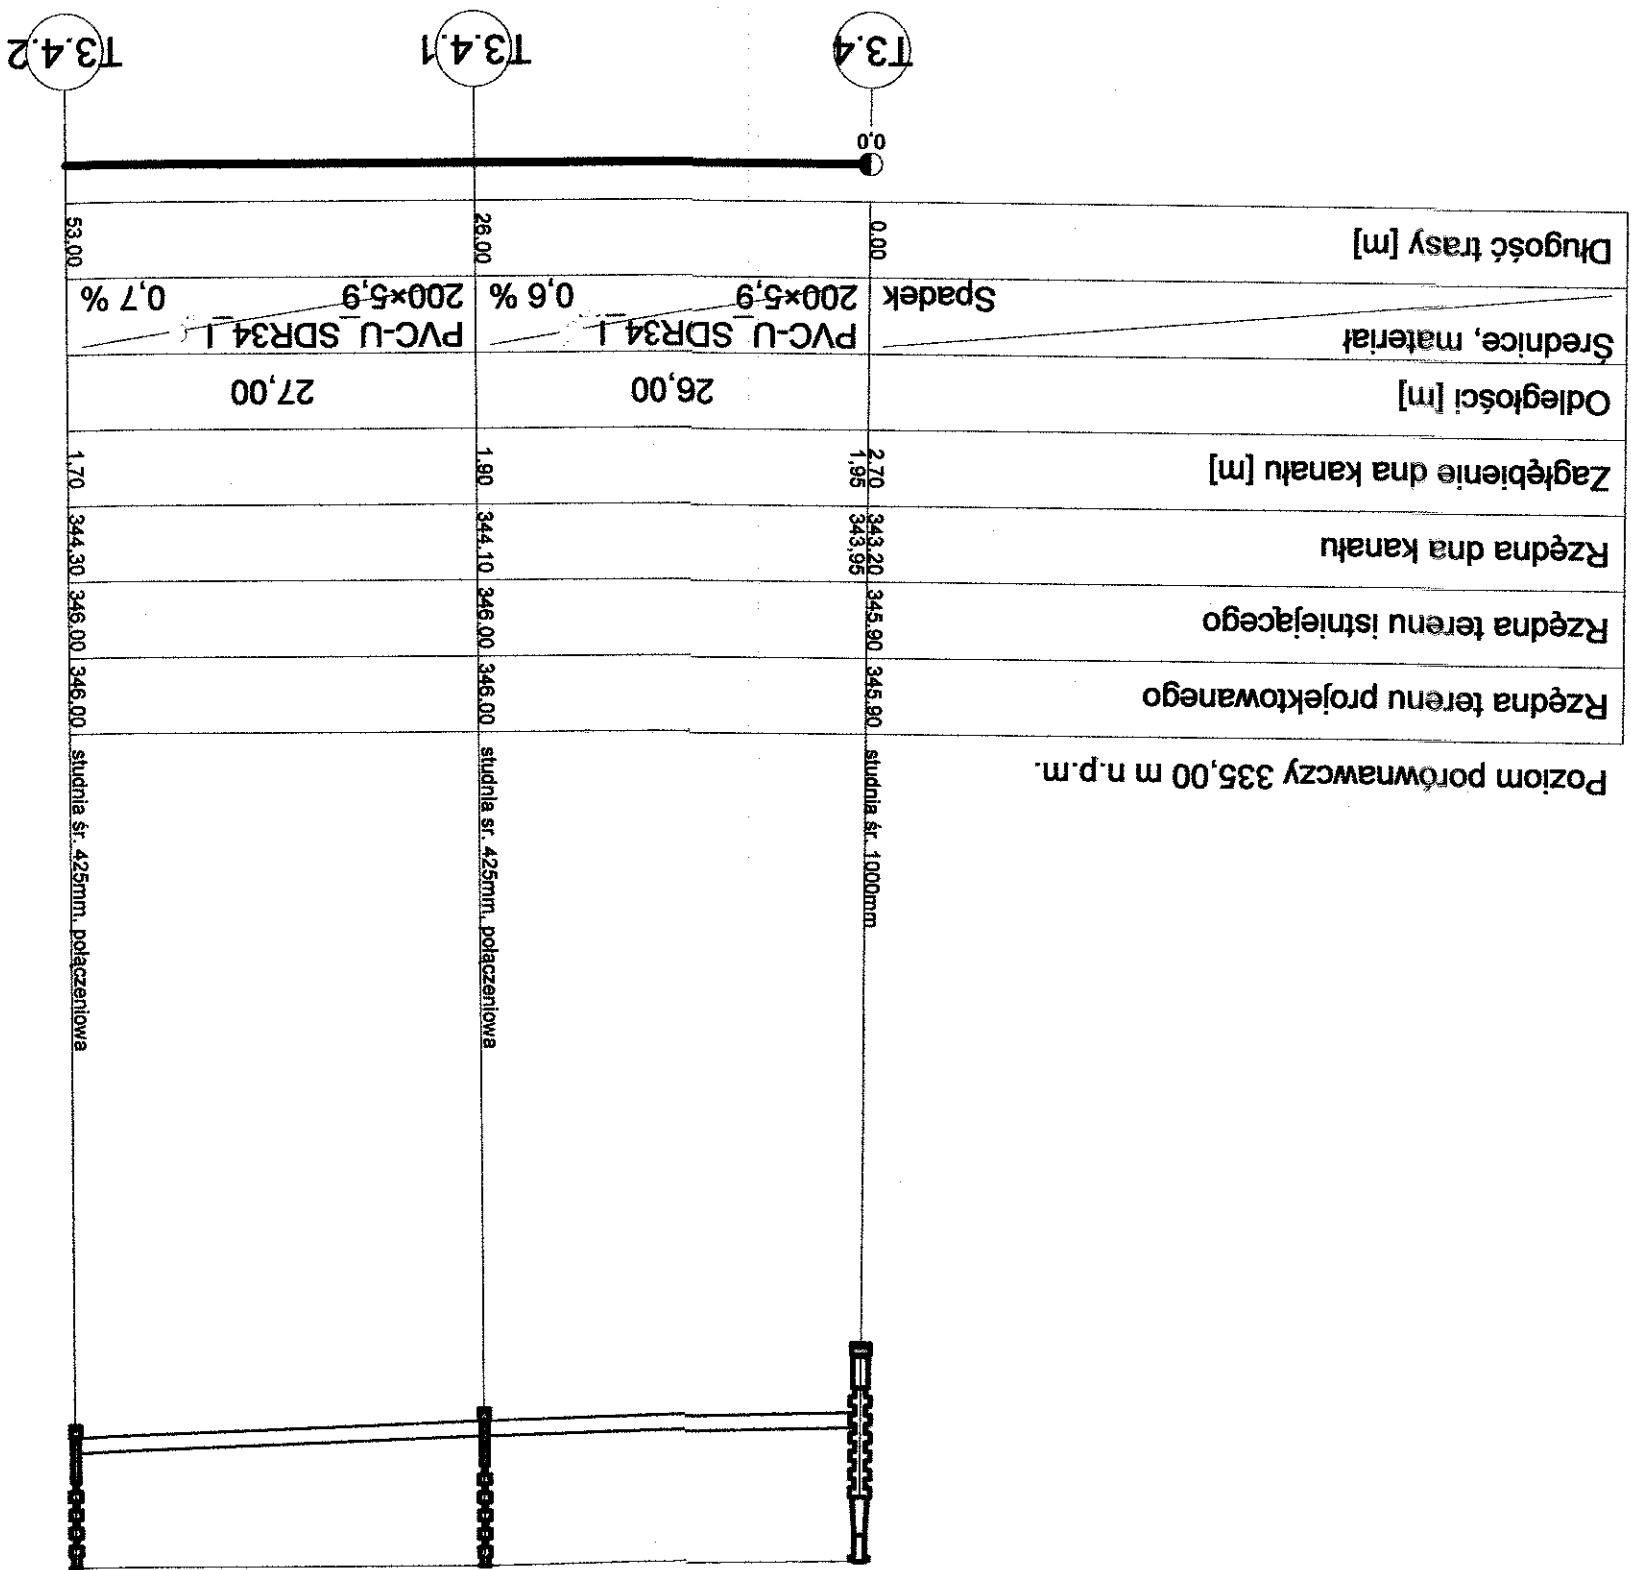

Poziom porównawczy 335,00 m n.p.m.



Wykonawca dokumentacji projektowej: PUP „ALEX”
mgr inż. Lidia Poniatowska Uszko ul. Partyzanów 15

Adres: Ustroń ul. Długa

Wykonawca: PUP „ALEX”
mgr inż. Lidia Poniatowska Uszko ul. Partyzanów 15

mgr inż. Jacek Hrynuk

mgr inż. Jacek Hrynuk

Investor: Miasto Ustroń, Rynek 1, 43-450 Ustroń

RYS. NR. 4.33

43-450 Ustroń, ul. Partyzanów 15
tel. 33 854-49-55

mgr inż. Jacek Hrynuk

mgr inż. Jacek Hrynuk

