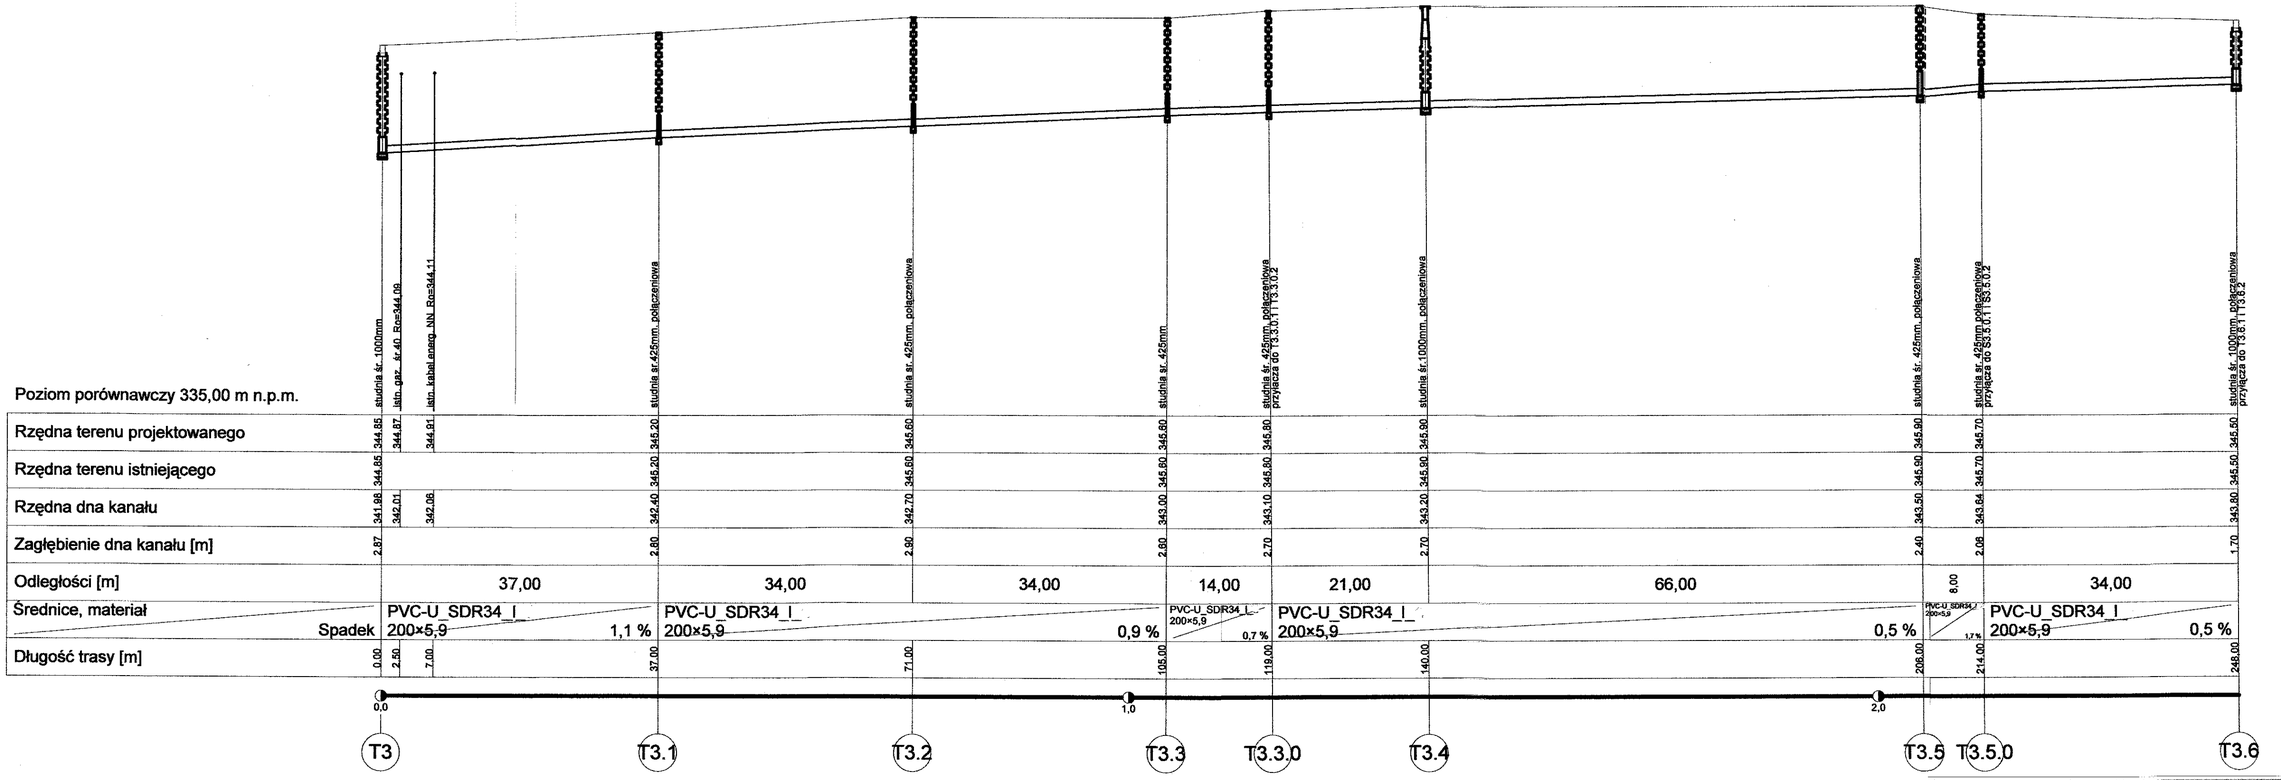

Wykonawca dokumentacji projektowej: PUHP „ALEX"
mgr inż. Lidia Poniatowska Ustroń ul. Partyzantów 15
Obiekt: Kanalizacja sanitarna z przyłączami domowymi
Adres: Ustroń ul. Długa

Nazwa rys. **Profil podłużny T3-T3.6**

Uprawniony do kierowania nadzorowania i projektowania budowy w zakresie instalacji sanitarnych nr up. 14/89 i 505/94
mgr inż. Jacek Hyrnik

Lidia Poniatowska
mgr inż. urządzeń sanitarnych
43-450 Ustroń, ul. Partyzantów 15
Tel. 33 854 49 55

Inwestor: Miasto Ustroń, Rynek 1, 43-450 Ustroń

Skala: 1:500/100
Branża: IS
Data: II. 2011
Rys. nr: 3.5

Wavin-NET V4.41. Projekt: 'Ustroń Długa profile.NTS'; ark.roboczy: 'T3-T3.6'; skala: 1 : 100, strona: 1:1 (1)