


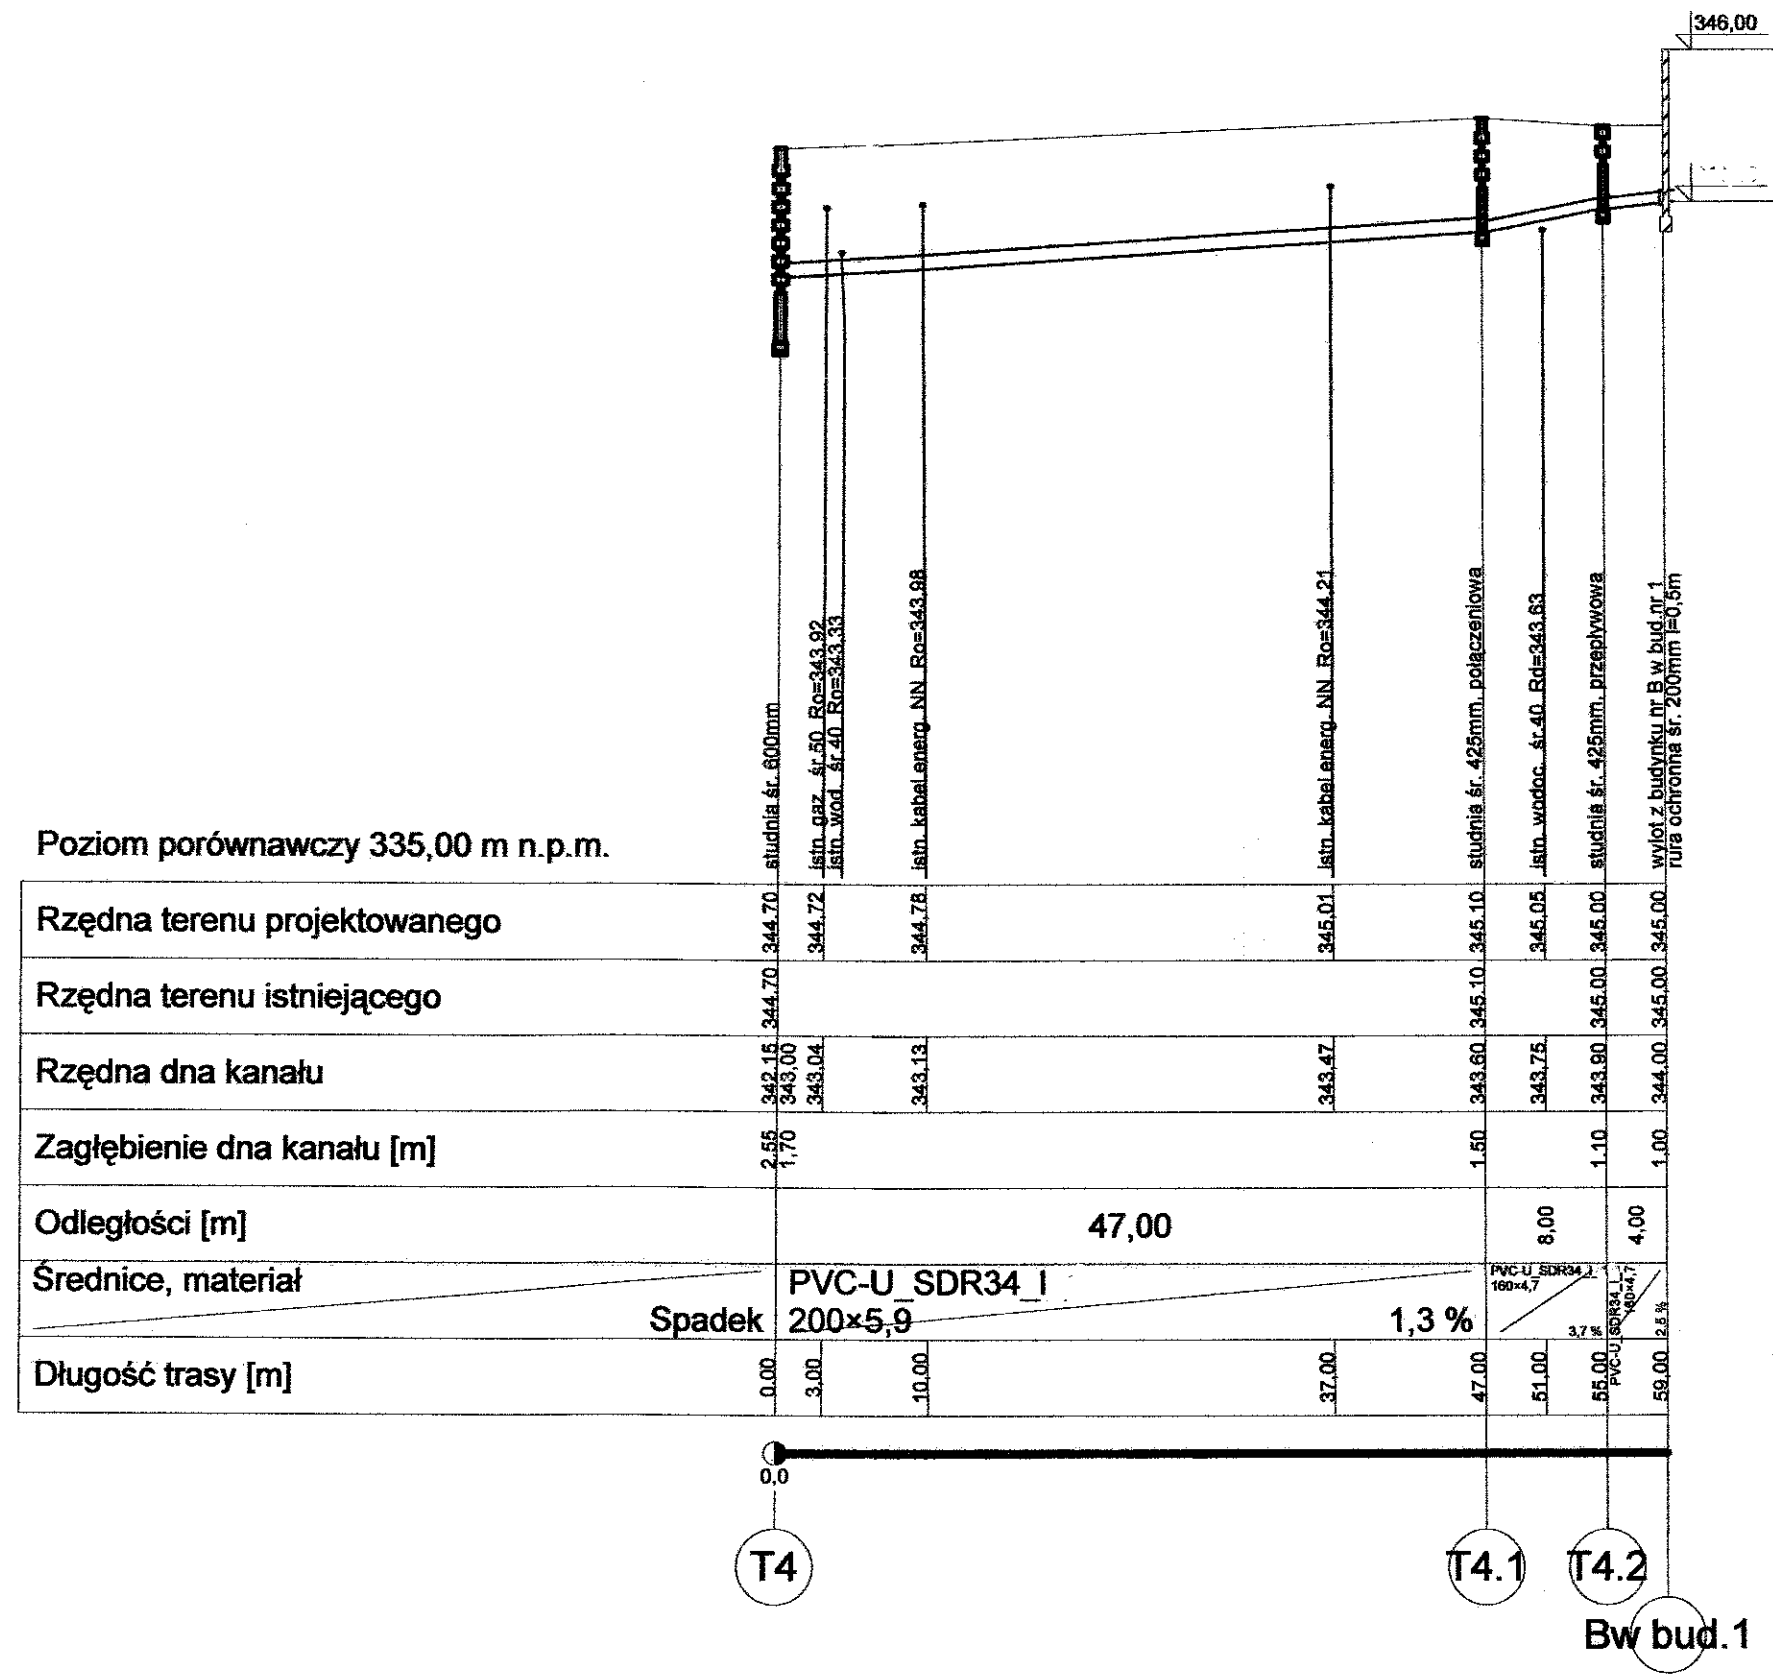

Wykonawca dokumentacji projektowej: PUHP „ALEX” mgr inż. Lidia Poniatowska Ustroń ul. Partyzantów 15 Objekt: Kanalizacja sanitarna z przyłączami domowymi Adres: Ustroń ul. Długa	
Nazwa rys. Profil podłużny T4-Bw bud.1	
Opiekunowie: autor projektu i kierownika projektowania budowlanego inżynier architekt mgr inż. Lidia Poniatowska nr upr. 149/81-005/94	Lidia Poniatowska <i>mgr inż. architekt sanitarnych</i> Ustroń, ul. Partyzantów 15 Data: II. 2011 Tel. 33 854 49-55
Inżynier nadzoru:	Rynek 1, 43-450 Ustroń Rys. nr: 3.6