
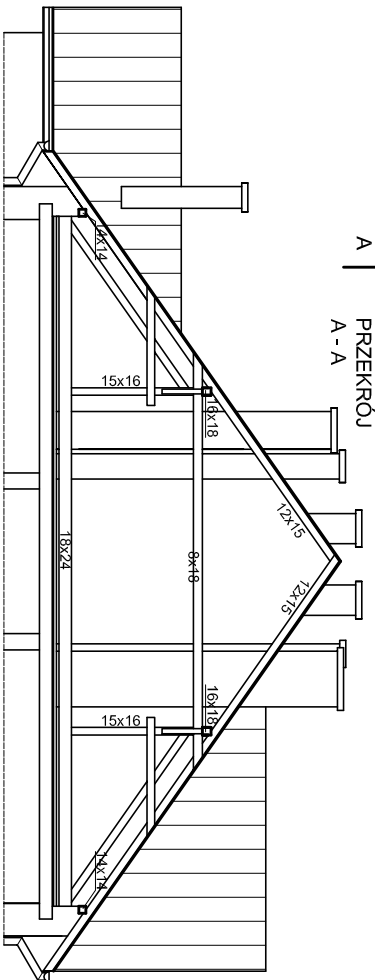


BUDYNEK MIESZKALNY WIELORODZINNY PRZY UL. 3 MAJA 16 W USTRONIU
SCHEMAT DACHU skala 1:150

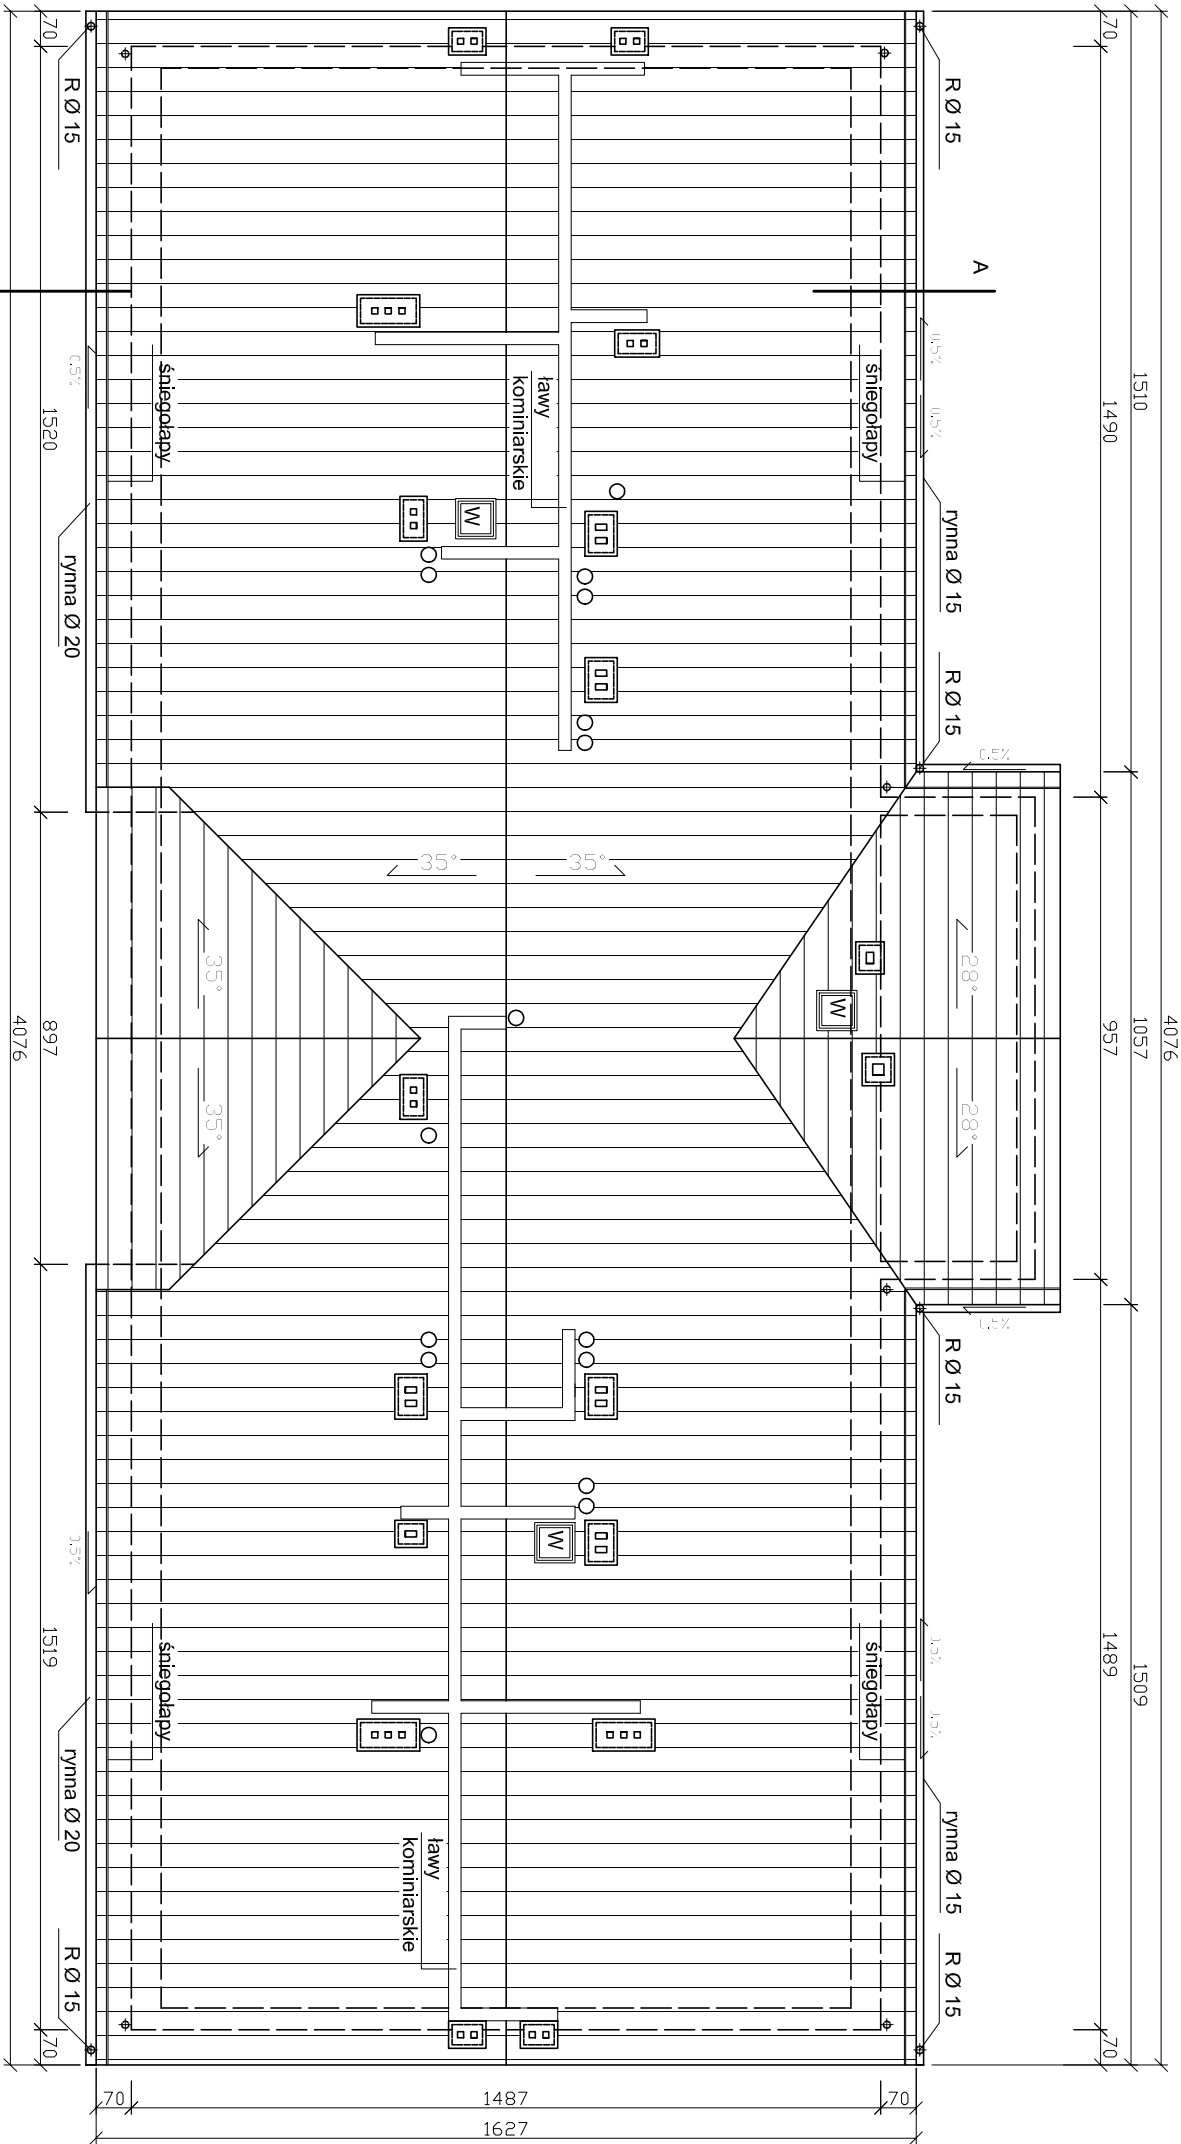

- POWIERZCHNIA DACHU O NACHYLENIU 35° - 789 m²
POWIERZCHNIA DACHU O NACHYLENIU 28° - 56 m²
POWIERZCHNIA DACHU KRYTEGO BLACHĄ RAZEM - 845 m²
DŁUGOŚĆ BARIER ŚNIEGOWYCH - 67,6 mb
DŁUGOŚĆ ŁAW KOMINIARSKICH - 61,3 mb
W - WYŁĄZY DACHOWE FAKRO 66x98 - 3 szt.
- PROJEKTOWANE POKRYCIE DACHOWE:
1. Panele dachowe na rąbek z blachy powlekanej gr 0,5 mm szerok. ~500 mm długości 9900 mm
2. Łaty 38x50 mm w rozstawie 25 cm
3. Kontrałaty 30x40 mm w rozstawie krokwi 95 - 100 cm
4. Folia dachowa paroprzepuszczalna
5. Deskowanie gr 25 mm
6. Konstrukcja dachu