


PROJEKT BOISKA WIELOFUNKCYJNEGO PRZY S.P. NR 2 W USTRONIU; DZIAŁKI NR 437/2, 437/3, 434/4

ROZMIESZCZENIE BOISK SPORTOWYCH skala 1: 200

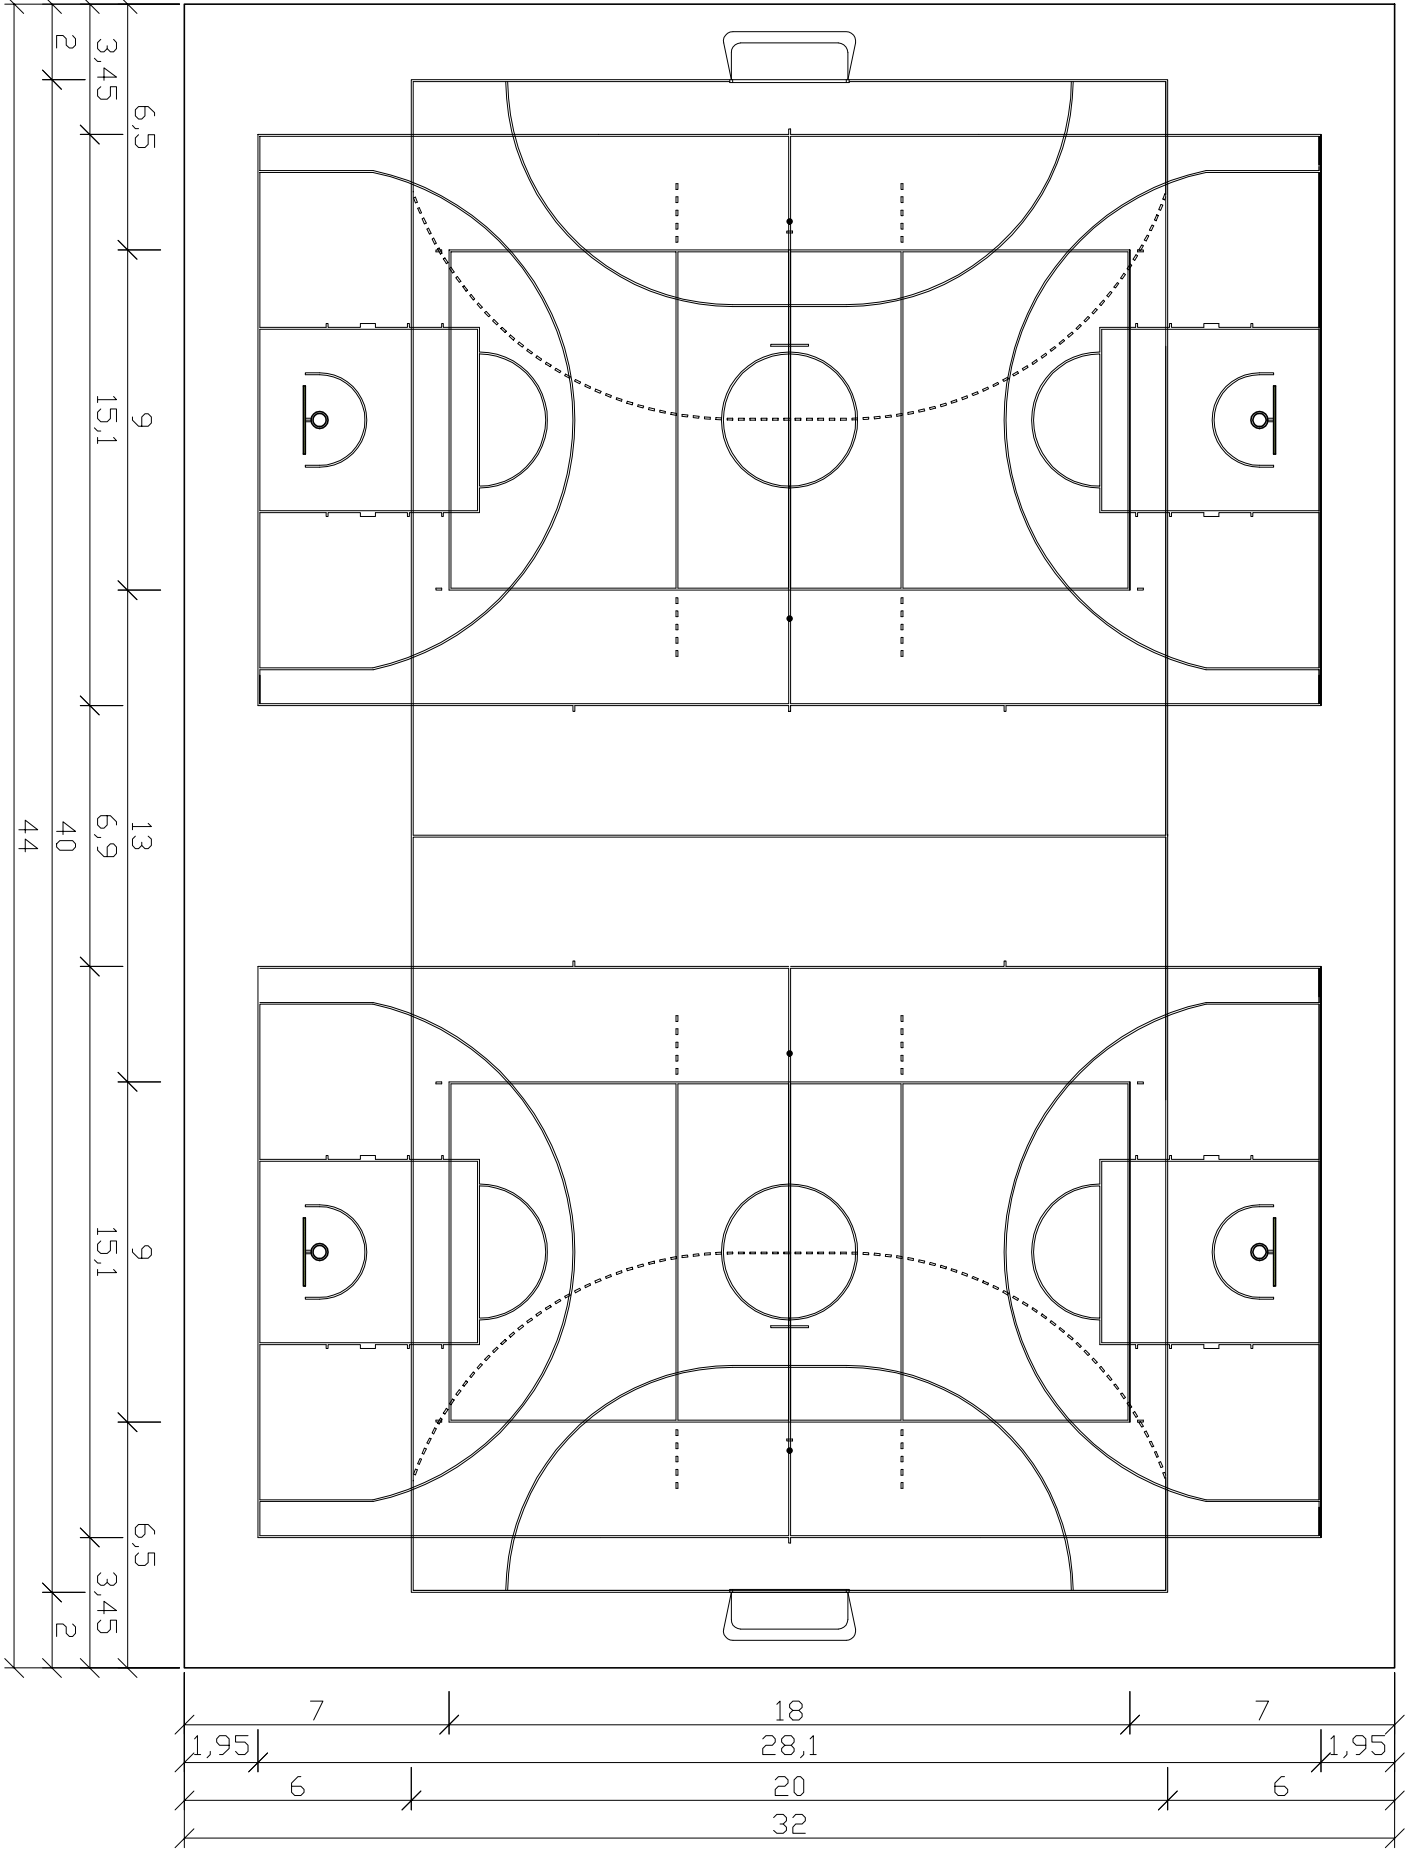

WYMIARY PODANO W [m]

- Uwagi :
- Boisko do piłki ręcznej
 - nawierzchnia EPDM w kolorze szarym RAL 7044
 - szczegółowe wymiary boiska wg. oddzielnego rysunku
 - linie w kolorze białym grubości 0,05 m /5 cm/ RAL 9016
 - bramki mocowane do podłoża
 - Boisko do koszykówki
 - nawierzchnia EPDM w kolorze szarym RAL 7044
 - szczegółowe wymiary boiska wg. oddzielnego rysunku
 - linie w kolorze czerwonym grubości 0,05 m /5 cm/ RAL 2012
 - konstrukcja mocująca do koszykówki na obiekty zewnętrzne /podwójna/ wysięgnik L=1,60 m, cynkowana ognioowo
 - tablica 105 x 180 biała akrylowa gr. 15 mm
 - elementy stalowe poza aluminiowymi cynkowane ognioowo/
 - osłony na słupki wykonane z pianki pokrytmi odpornym na rozrywanie materiałem PCV;
 - obwód do koszykówki wzmocniona z siateczką
 - Boiska do siatkówki
 - nawierzchnia EPDM w kolorze szarym RAL 7044
 - linie w kolorze żółtym grubości 0,05 m /5 cm/ RAL 1021
 - słupki mocowane w tulejach stalowych /dekiel z tworzywa sztucznego lub stalowy/
 - mechanizm naciagowy śrubowy, przesuwny z zastosowaniem mimośrod wewnątrz słupka
 - słupki dostarczyć wraz z osłonami wykonanymi z pianki pokrytmi odpornym na rozrywanie materiałem PCV; wysokość 2,1 m
 - siatka wykonana z polipropylenu grubość splotu 3 mm

M.T. SOŁOWSCY - NADZÓR, KOSZTORYSOWANIE, PROJEKTOWANIE			
PROJEKT BOISKA WIELOFUNKCYJNEGO PRZY S.P. NR 2 W USTRONIU;			
DZIAŁKI NR 437/2, 437/3, 434/4			
TEMAT:	ROZMIESZCZENIE BOISK SPORTOWYCH	SKALA: 1 : 200	6
INWESTOR:	MASTO USTRON	DATA: 04. 2012.	
PROJEKTOWAŁ:	mgr inż. arch. Adam KALISZ	UPR. NR.: MPQA.039/2010	
PROJEKTOWAŁ:	mgr inż. Tomasz SOŁOWSKI	UPR. NR.: 1227 / 196 / BB	