


PROJEKT BOISKA WIELOFUNKCYJNEGO PRZY S.P. NR 2 W USTRONIU; DZIAŁKI NR 437/2, 437/3, 434/4

BOISKO DO KOSZYKÓWKI skala 1: 100

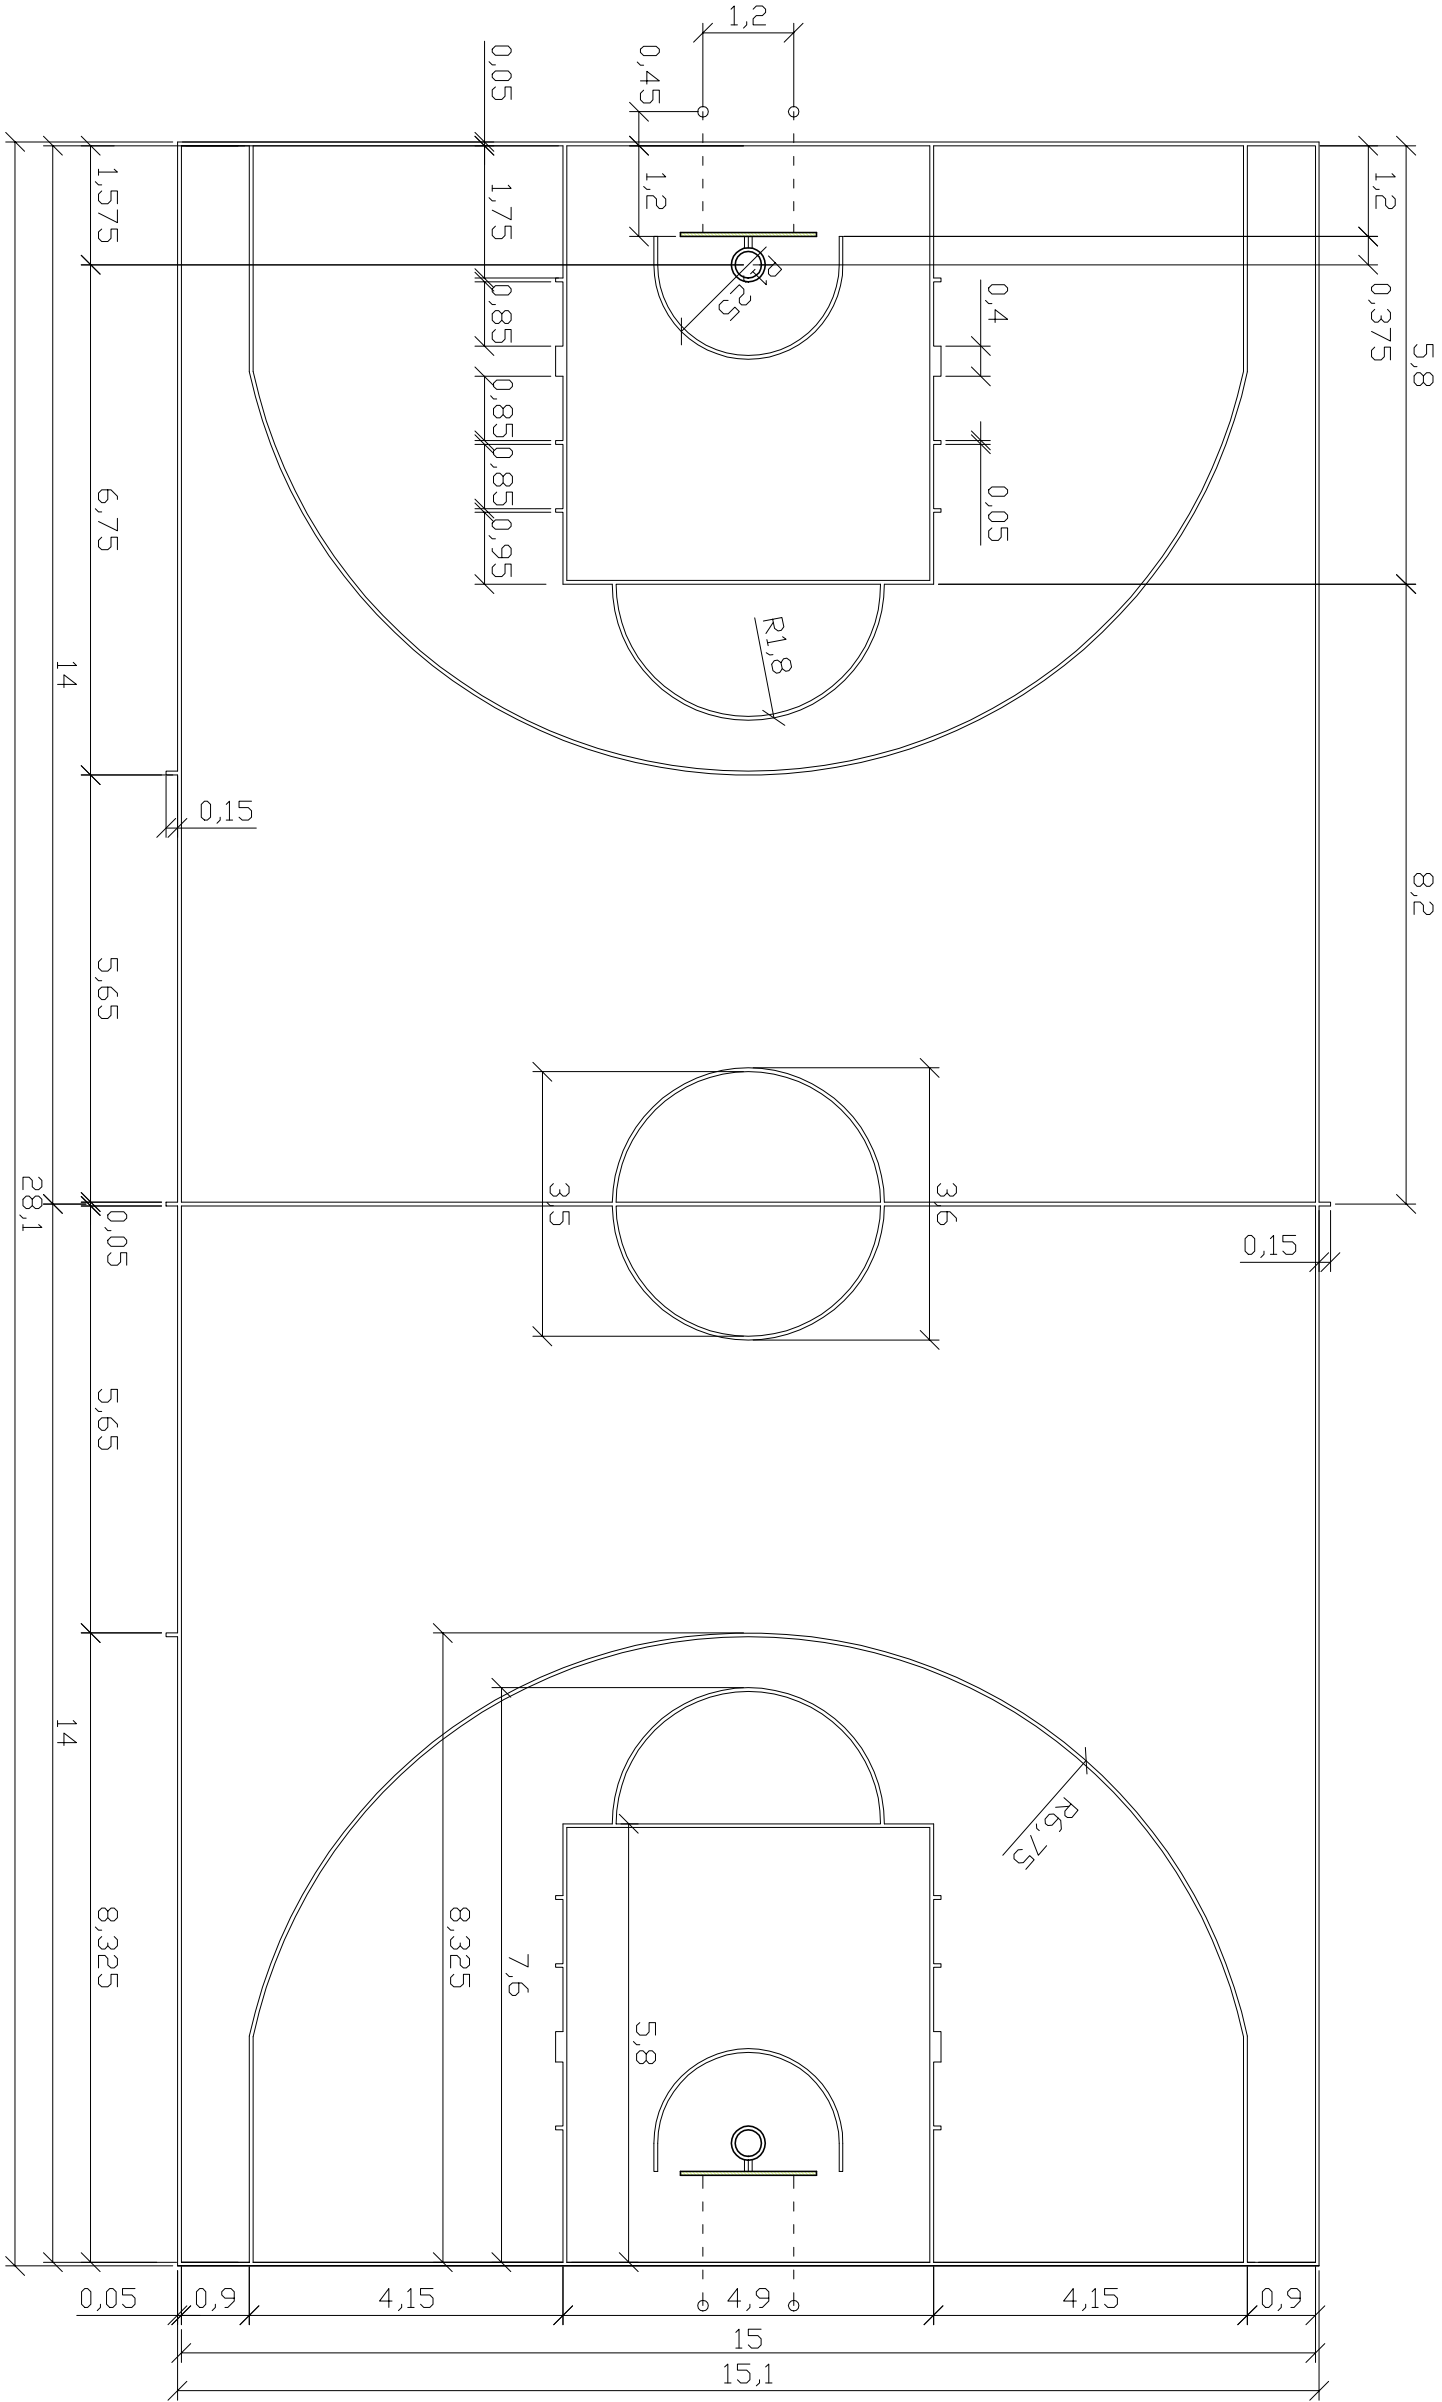

WYMIARY PODANO W [m]

M.T. SOŁOWSCY - NADZÓR, KOSZTORYSOWANIE, PROJEKTOWANIE			
PROJEKT BOISKA WIELOFUNKCYJNEGO PRZY S.P. NR 2 W USTRONIU;			
DZIAŁKI NR 437/2, 437/3, 434/4			
TEMAT:	BOISKO DO KOSZYKÓWKI	SKALA: 1 : 100	8
INWESTOR:	MASTO USTRON	DATA: 04. 2012.	
PROJEKTOWAŁ:	mgr inż. arch. Adam KALISZ	UPR. NR : MPQA039/2010	PODPIS
PROJEKTOWAŁ:	mgr inż. Tomasz SOŁOWSKI	UPR. NR : 1227 / 196 / BB	PODPIS