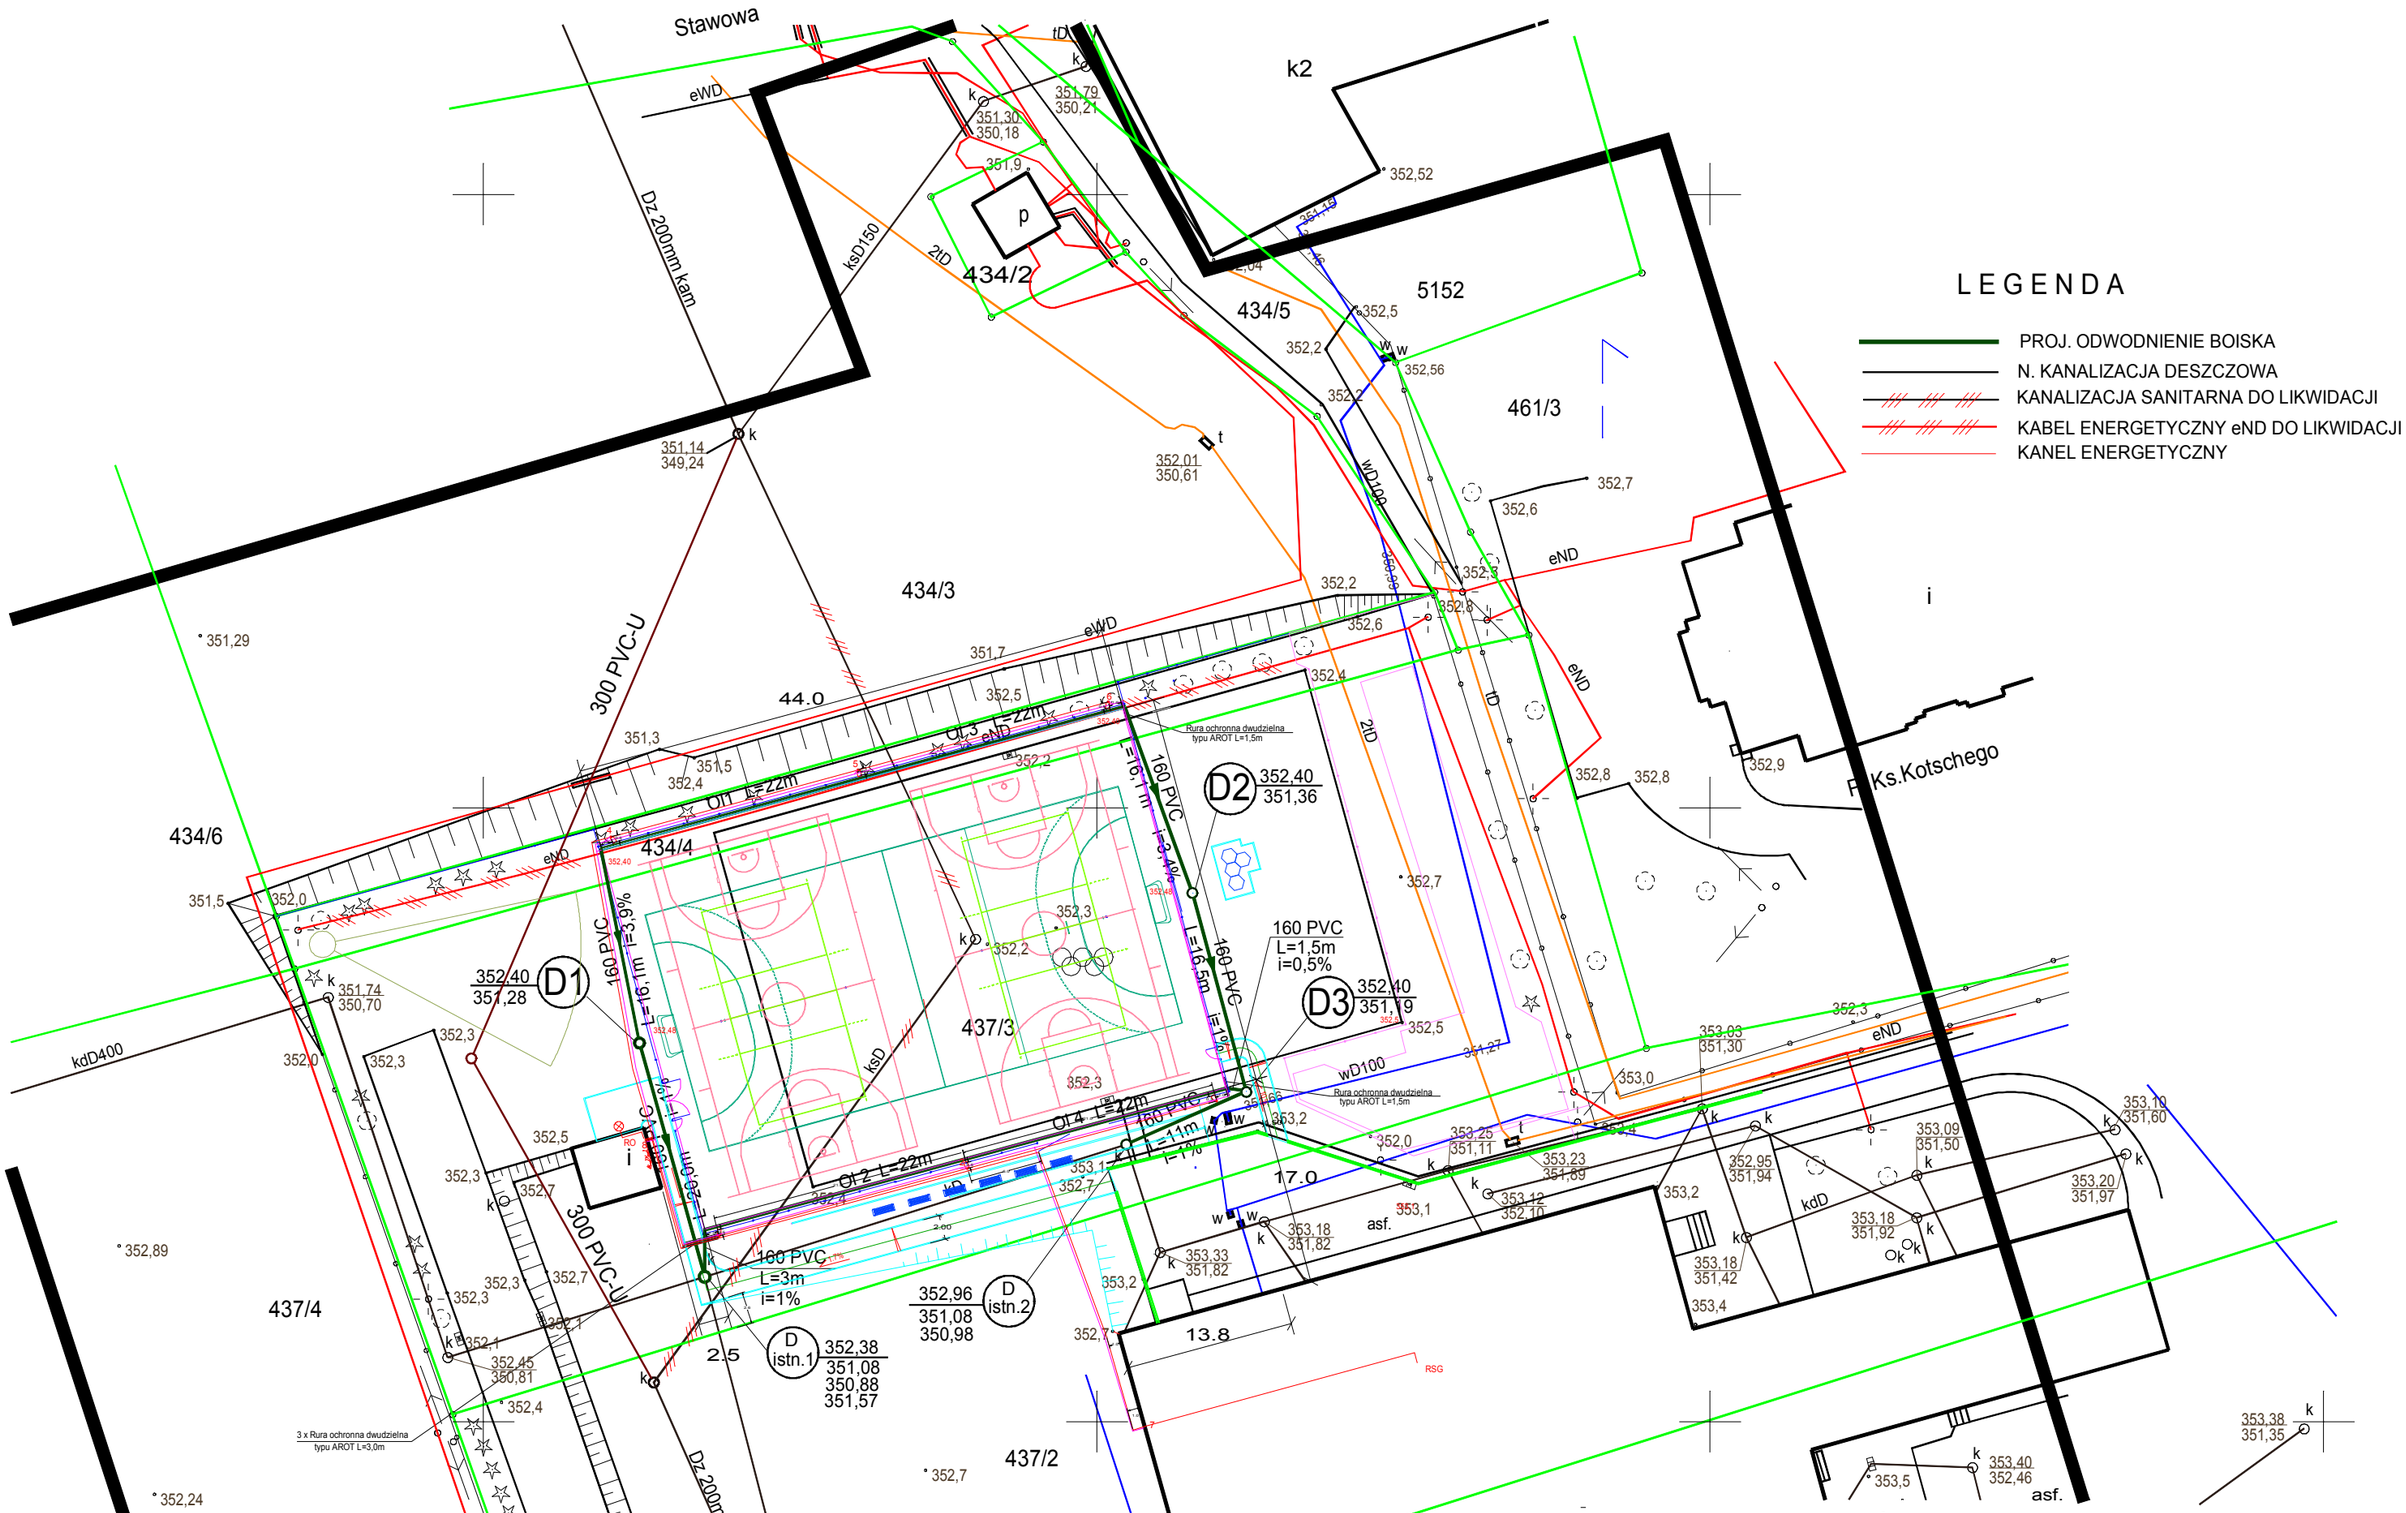

LEGENDA

- PROJ. ODWODNIENIE BOISKA
- N. KANALIZACJA DESZCZOWA
- KANALIZACJA SANITARNA DO LIKWIDACJI
- KABEL ENERGETYCZNY eND DO LIKWIDACJI
- KANEL ENERGETYCZNY

M.T. SOŁOWSCY - NADZÓR, KOSZTORYSOWANIE, PROJEKTOWANIE

PROJEKT BOISKA WIELOFUNKCYJNEGO PRZY S.P. NR 2 W USTRONIU dz. nr 437/2,437/3,434/4 P.B. KANALIZACJI DESZCZOWEJ ODWODNIENIA BOISKA dz. nr 437/2, 437/3, 434/4			
TEMAT:	PLAN ZAGOSPODAROWANIA	SKALA: 1:500	NR RYS. 1
INWESTOR:	MIASTO USTROŃ	DATA: 04.2012	
PROJEKTOWAŁ:	inż. Józef Martyński	UPR. NR 43/82/B-B	
OPRACOWAŁ:	tech. Krzysztof Wojtek		