
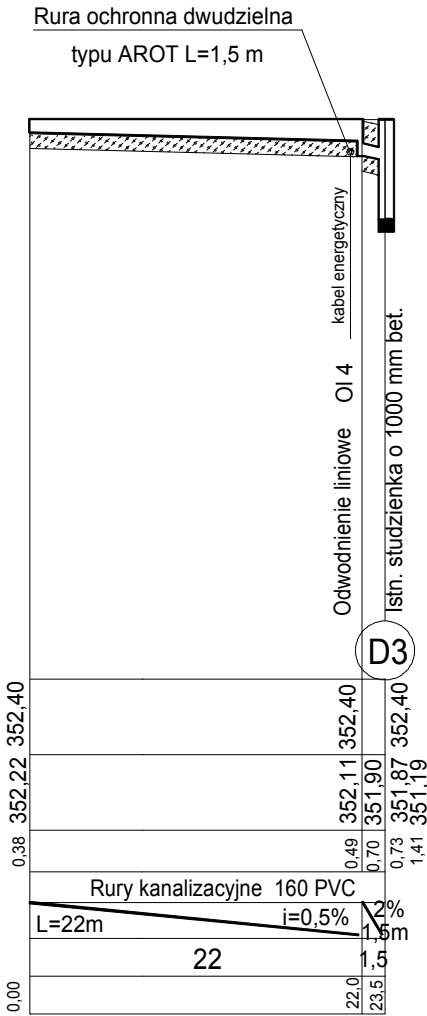


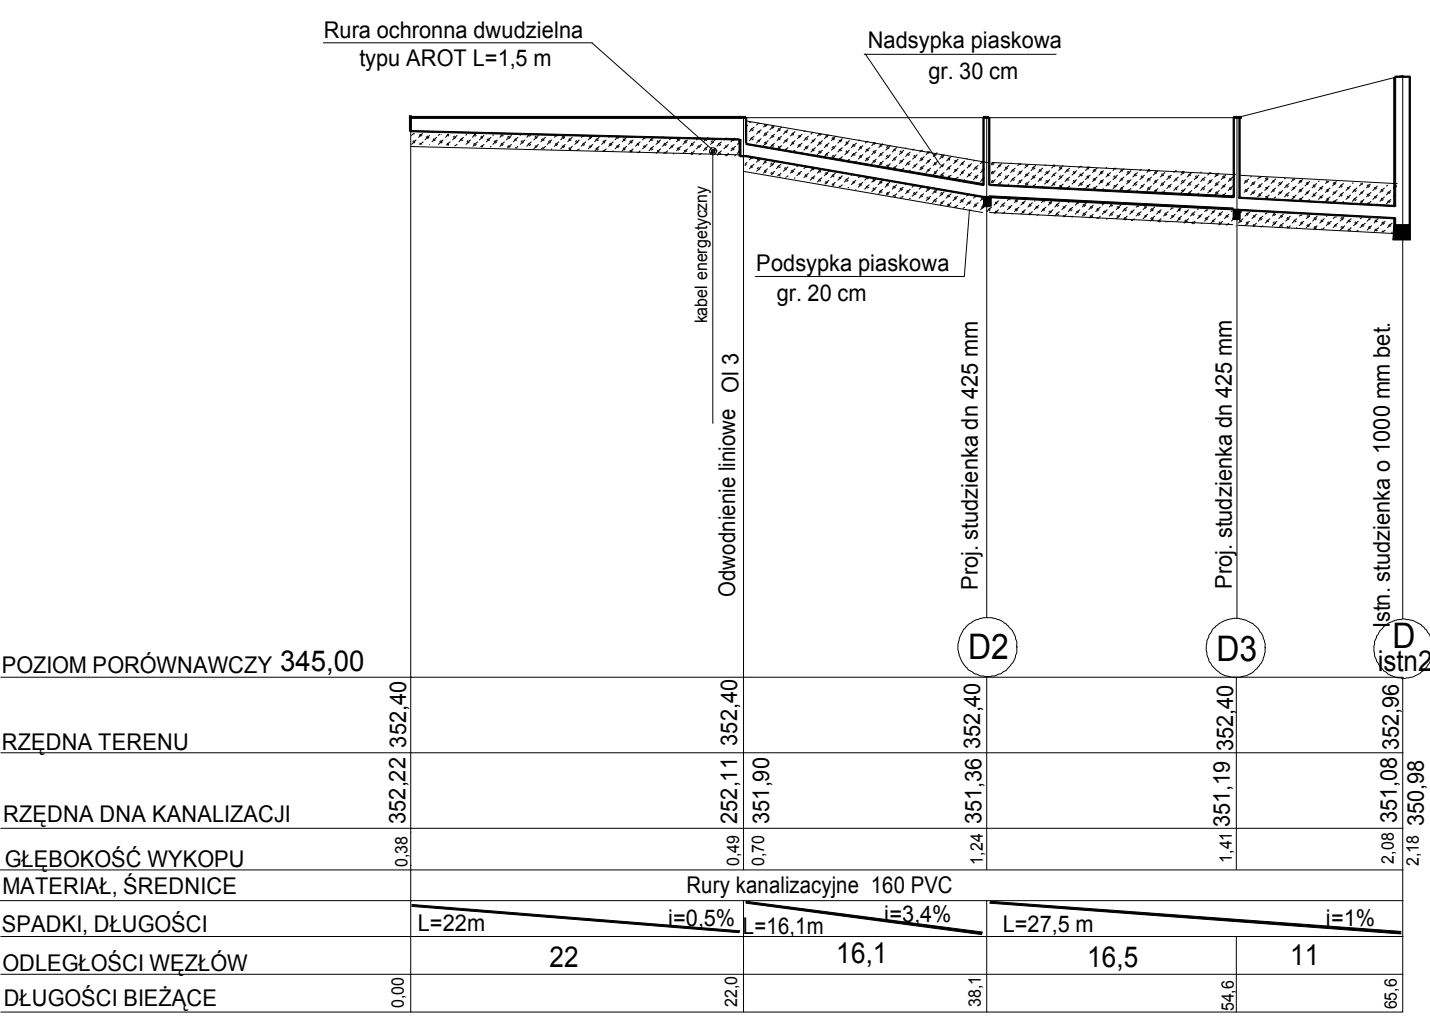

M.T. SOŁOWSCY - NADZÓR, KOSZTORYSOWANIE, PROJEKTOWANIE

PROJEKT BOISKA WIELOFUNKCYJNEGO PRZY S.P. NR 2 W USTRONIU dz. nr 437/2,437/3,434/4			
P.B. KANALIZACJI DESZCZOWEJ ODWODNIENIA BOISKA dz. nr 437/2, 437/3, 434/4			
TEMAT:	PROFIL PODŁUŻNY - cz. 2	1:100/500	3
INWESTOR:	MIASTO USTRÓŃ	SKALA: DATA: 04.2012	
PROJEKTOWAŁ:	inż. Józef Martyniński	UPR. NR 43/82/B-B	
OPRACOWAŁ:	tech. Krzysztof Wojtek		