


PROJEKT BOISKA WIELOFUNKCYJNEGO PRZY S.P. NR 2 W USTRONIU; DZIAŁKI NR 437/2, 437/3, 434/4 SCHEMAT ODWODNIENIA BOISKA

skala 1 : 200

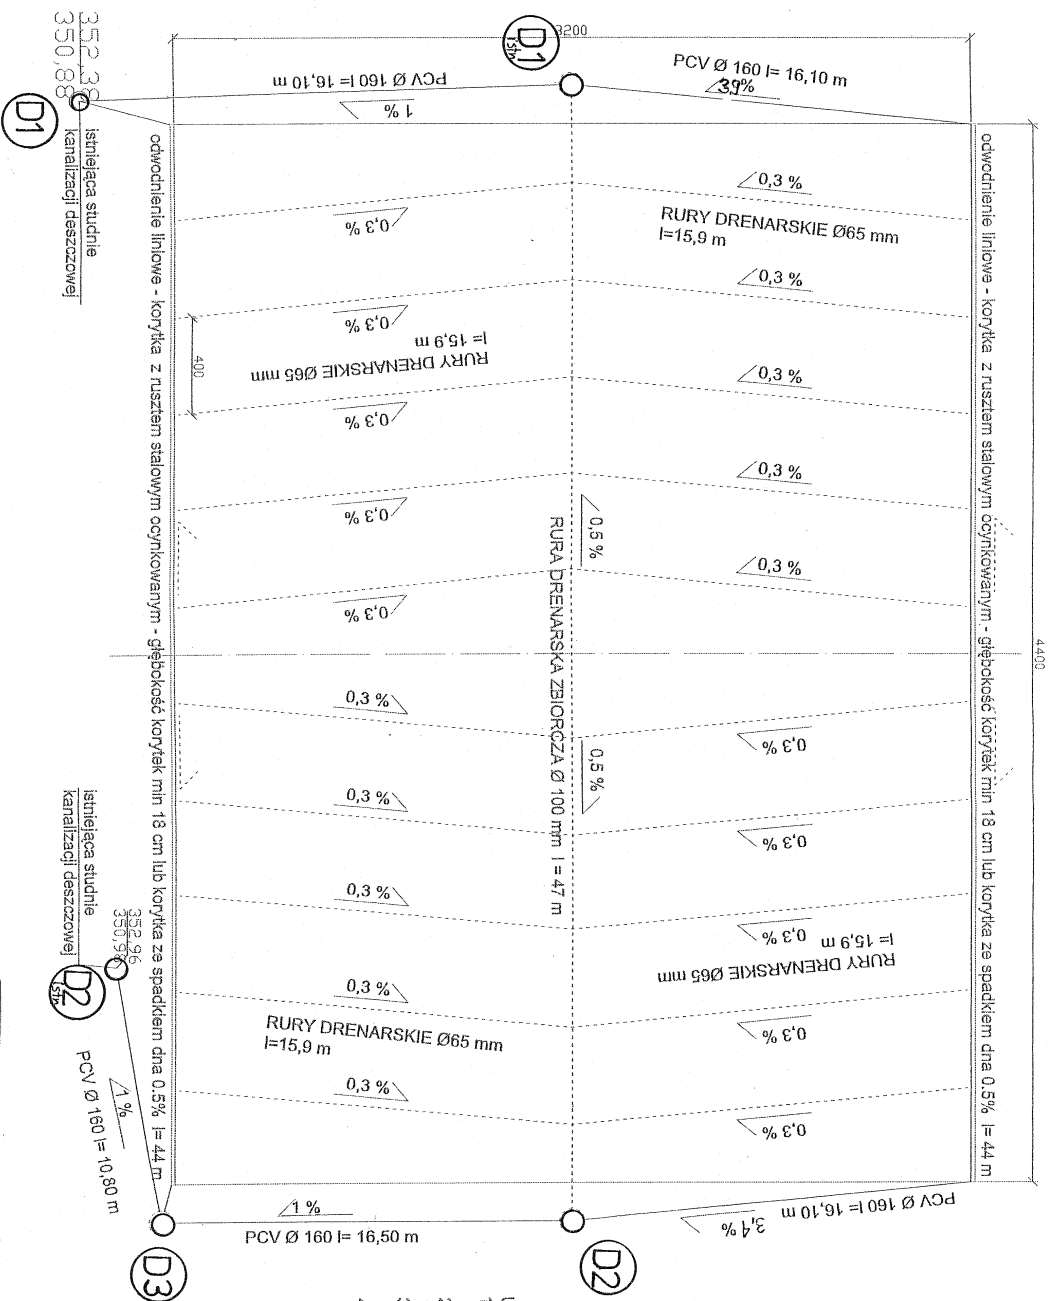

- UWAGI:
1. Rury drenarskie z włóknem kokosowym w obsypce z kruszywa płukanego 8-16 mm
 2. Rury ułożyć na głębokości minimum 20 cm poniżej w-wy nośnej z kruszywa łamanego
 3. Wykonać warstwę separującą z geowłókniny drenarskiej.
 4. Kanalizację deszczową objęta osobnym projektem.

M.T. SOŁOWSCY - NADZÓR, KOSZTORYSOWANIE, PROJEKTOWANIE

PROJEKT BOISKA WIELOFUNKCYJNEGO PRZY S.P. NR 2 W USTRONIU dz. nr 437/2, 437/3, 434/4
P.B. KANALIZACJI DESZCZOWEJ, ODWODNIENIA BOISKA dz. nr 437/2, 437/3, 434/4

TEMAT:	ODWODNIENIE BOISKA	SKALA:	1:200	6
INWESTOR:	MIASTO USTRÓŃ	DATA:	04.2012	NR RYS.
PROJEKTOWAŁ:	inż. Józef Marzyński	UPR:	NR 4382B-8	
OPRACOWAŁ:	tech. Krzysztof Wojtek			