


Oznaczenia aparatów		Q1	F1	F2	F3	F4	F5	F6	F7	F8	F9	F10
Oznaczenia zacisków	L1,L2,L3,N	L1,L2,L3,N	L1,L2,L3	L1,L2,L3,N	L1	L2	L3	L1	L2	L3	L1	L2
Opis	Zasilanie z rozdzielni głównej	Tablica wyników	Gniazdo 400V w rozdzielni	Wentylator sali gimnastycznej	Oświetlenie sali gimnastycznej 1	Oświetlenie sali gimnastycznej 2	Oświetlenie sali gimnastycznej 3	Oświetlenie sali gimnastycznej 4	Oświetlenie sali gimnastycznej 5	Oświetlenie sali gimnastycznej 6	Oświetlenie korytarz, sanitariaty i szatnie 1	Oświetlenie korytarz, sanitariaty i szatnie 1
Przekrój kabla	4x35	3x1,5	5x2,5	4x2,5	2x2,5	2x2,5	2x2,5	2x2,5	2x2,5	2x2,5	2x1,5	2x1,5
Typ kabla	istn. YAKY	istn. YDYżo	YDYżo	istn. YADY	istn. YADY	istn. YADY	istn. YADY	istn. YADY	istn. YADY	istn. YADY	istn. YADY	istn. YADY

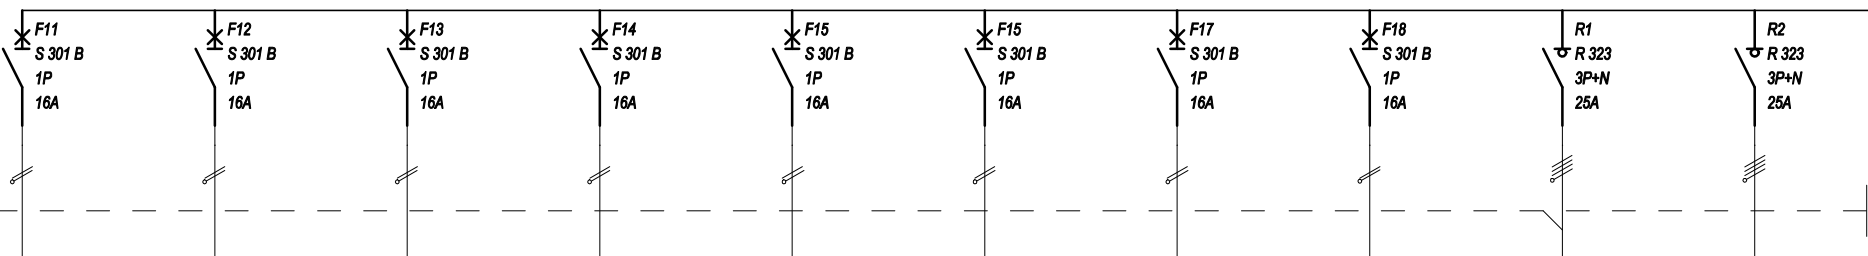

F11	F12	F13	F14	F15	F15	F17	F18	R1	R2
L3	L1	L2	L3	L1	L2	L3	L1	L1,L2,L3,N	L1,L2,L3,N
Oświetlenie magazyn	Gniazda sala gimnastyczna							Rozdzielnia zaplecze	Oświetlenie boiska
2x2,5	2x2,5	2x2,5	2x2,5	2x2,5	2x2,5	2x2,5	2x2,5	5x4	4x16
istn. YADY	istn. YADY	istn. YADY	istn. YADY	istn. YADY	istn. YADY	istn. YADY	istn. YADY	istn. YDYżo	YKY

M.T. SOŁOWSCY - NADZÓR, KOSZTORYSOWANIE, PROJEKTOWANIE

PROJEKT BOISKA WIELOFUNKCYJNEGO PRZY S.P. NR 2 W USTRONIU;
DZIAŁKI NR 437/2, 437/3, 434/4

TEMAT:	SCHEMAT IDEOWY ROZDZIELNI SALI GIMNASTYCZNEJ		NR RYS. E-03
INWESTOR:	MIASTO USTRÓŃ	DATA: 04. 2012.	
PROJEKTOWAŁ:	mgr inż. PIOTR ZONTEK	UPR. NR : 87/98 B-B	PODPIS
SPRAWDZIŁ:	mgr inż. PAWEŁ PŁONKA	UPR. NR : 86/98 B-B	PODPIS