


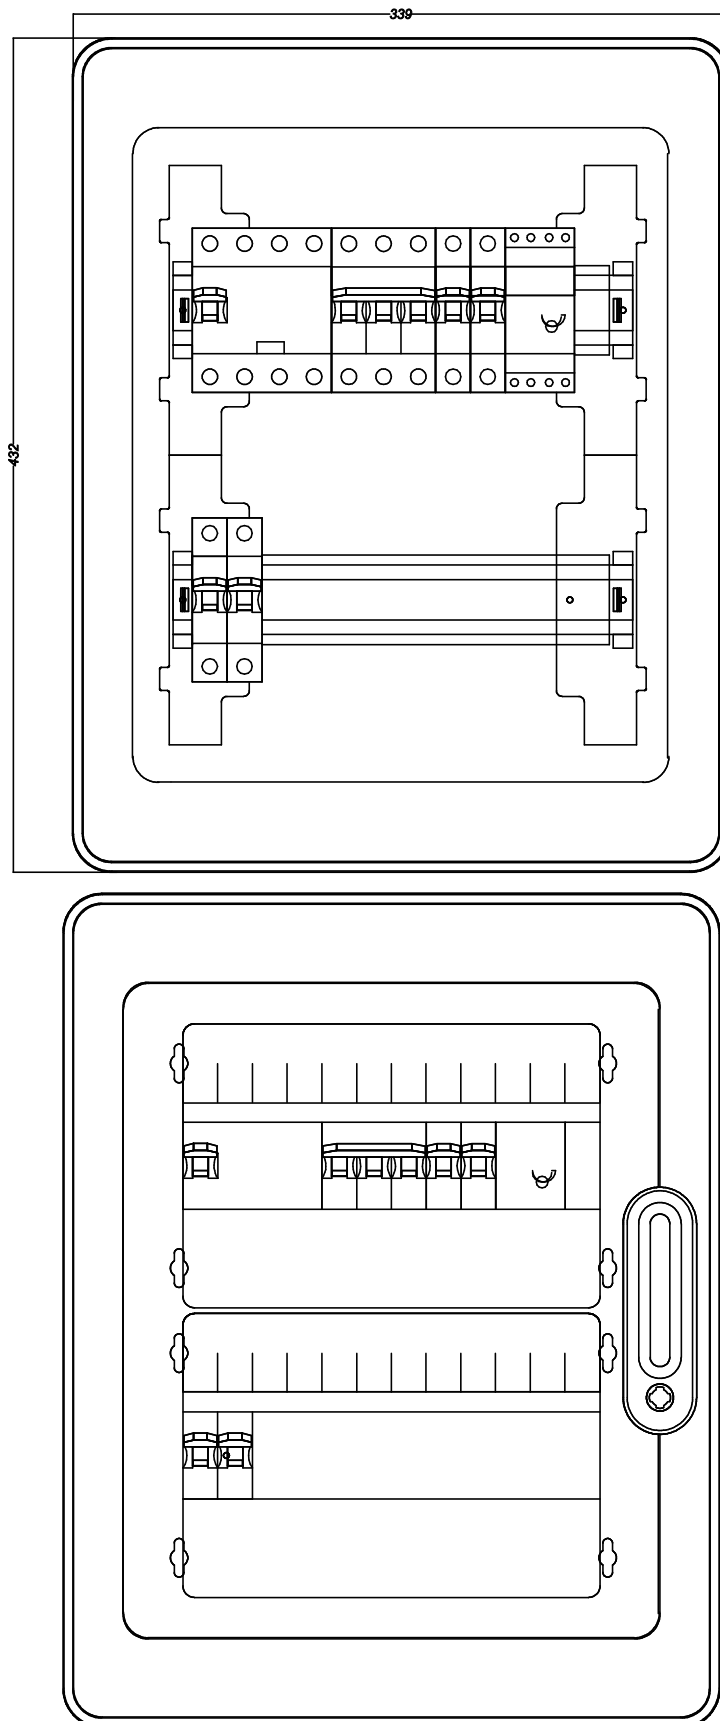

M.T. SOŁOWSCY - NADZÓR, KOSZTORYSOWANIE, PROJEKTOWANIE

PROJEKT BOISKA WIELOFUNKCYJNEGO PRZY S.P. NR 2 W USTRONI;
DZIAŁKI NR 437/2, 437/3, 434/4

TEMAT:	WIDOK ROZDZIELNI W BUDYNKU GOSPODARCZYM		NR RYS. E-06
INWESTOR:	MIASTO USTRÓŃ	DATA: 04. 2012.	
PROJEKTOWAŁ:	mgr inż. PIOTR ZONTEK	UPR. NR : 87/98 B-B	PODPIS
SPRAWDZIŁ:	mgr inż. PAWEŁ PŁONKA	UPR. NR : 86/98 B-B	PODPIS