


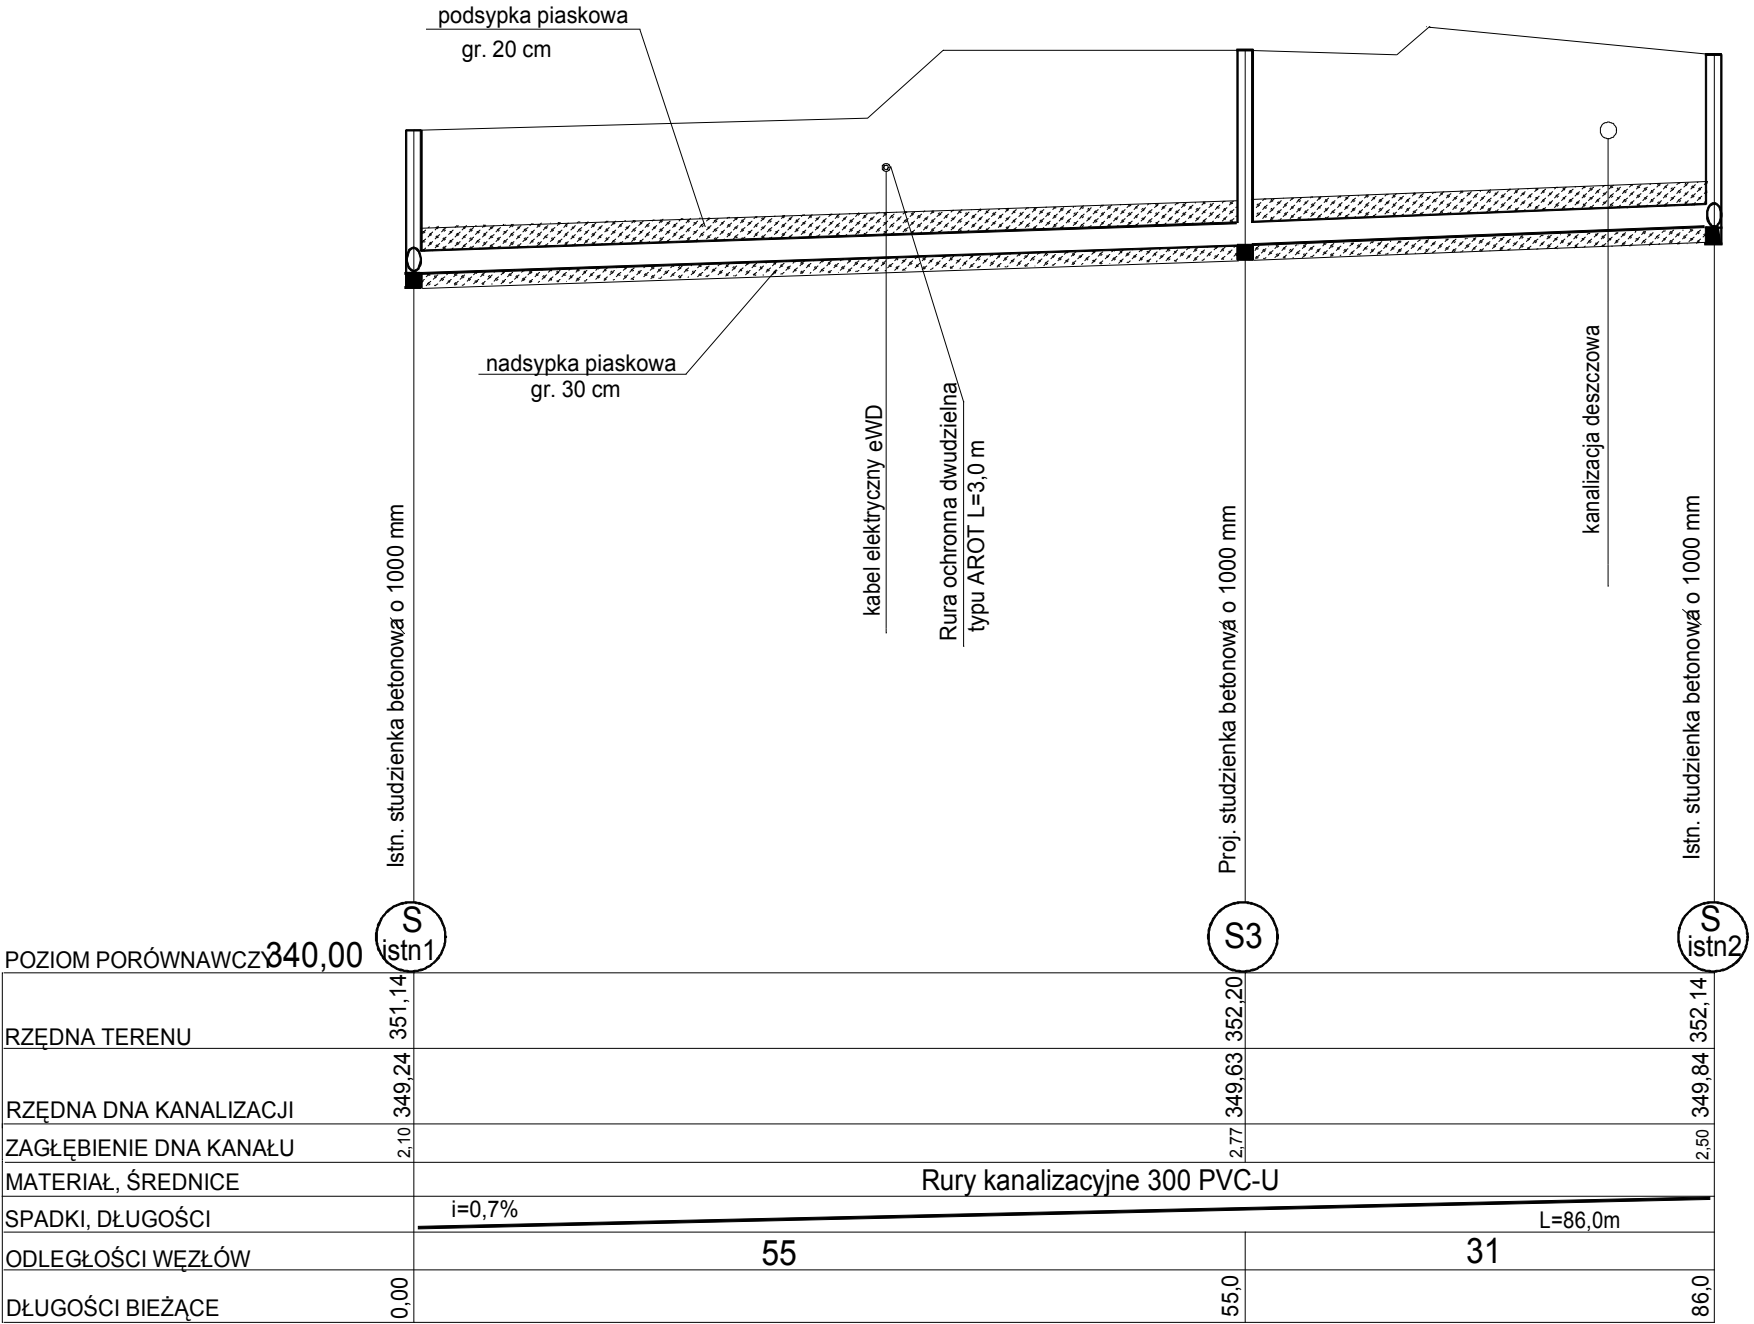

M.T. SOŁOWSCY - NADZÓR, KOSZTORYSOWANIE, PROJEKTOWANIE

PROJEKT BOISKA WIELOFUNKCYJNEGO PRZY S.P. NR 2 W USTRONIU dz. nr 437/2, 437/3, 434/4			
PROJEKT PRZEBUDOWY KANALIZACJI SANITARNEJ dz. nr ew. 437/2, 437/3, 434/4, 434/3			
TEMAT:	PROFIL PODŁUŻNY PRZEBUDOWY K.S.	SKALA: 1:100/500	2
INWESTOR:	MIASTO USTRÓŃ	DATA: 04.2012	
PROJEKTOWAŁ:	inż. Józef Martyński	UPR. NR 43/82/B-B	
OPRACOWAŁ:	tech. Krzysztof Wojtek		