


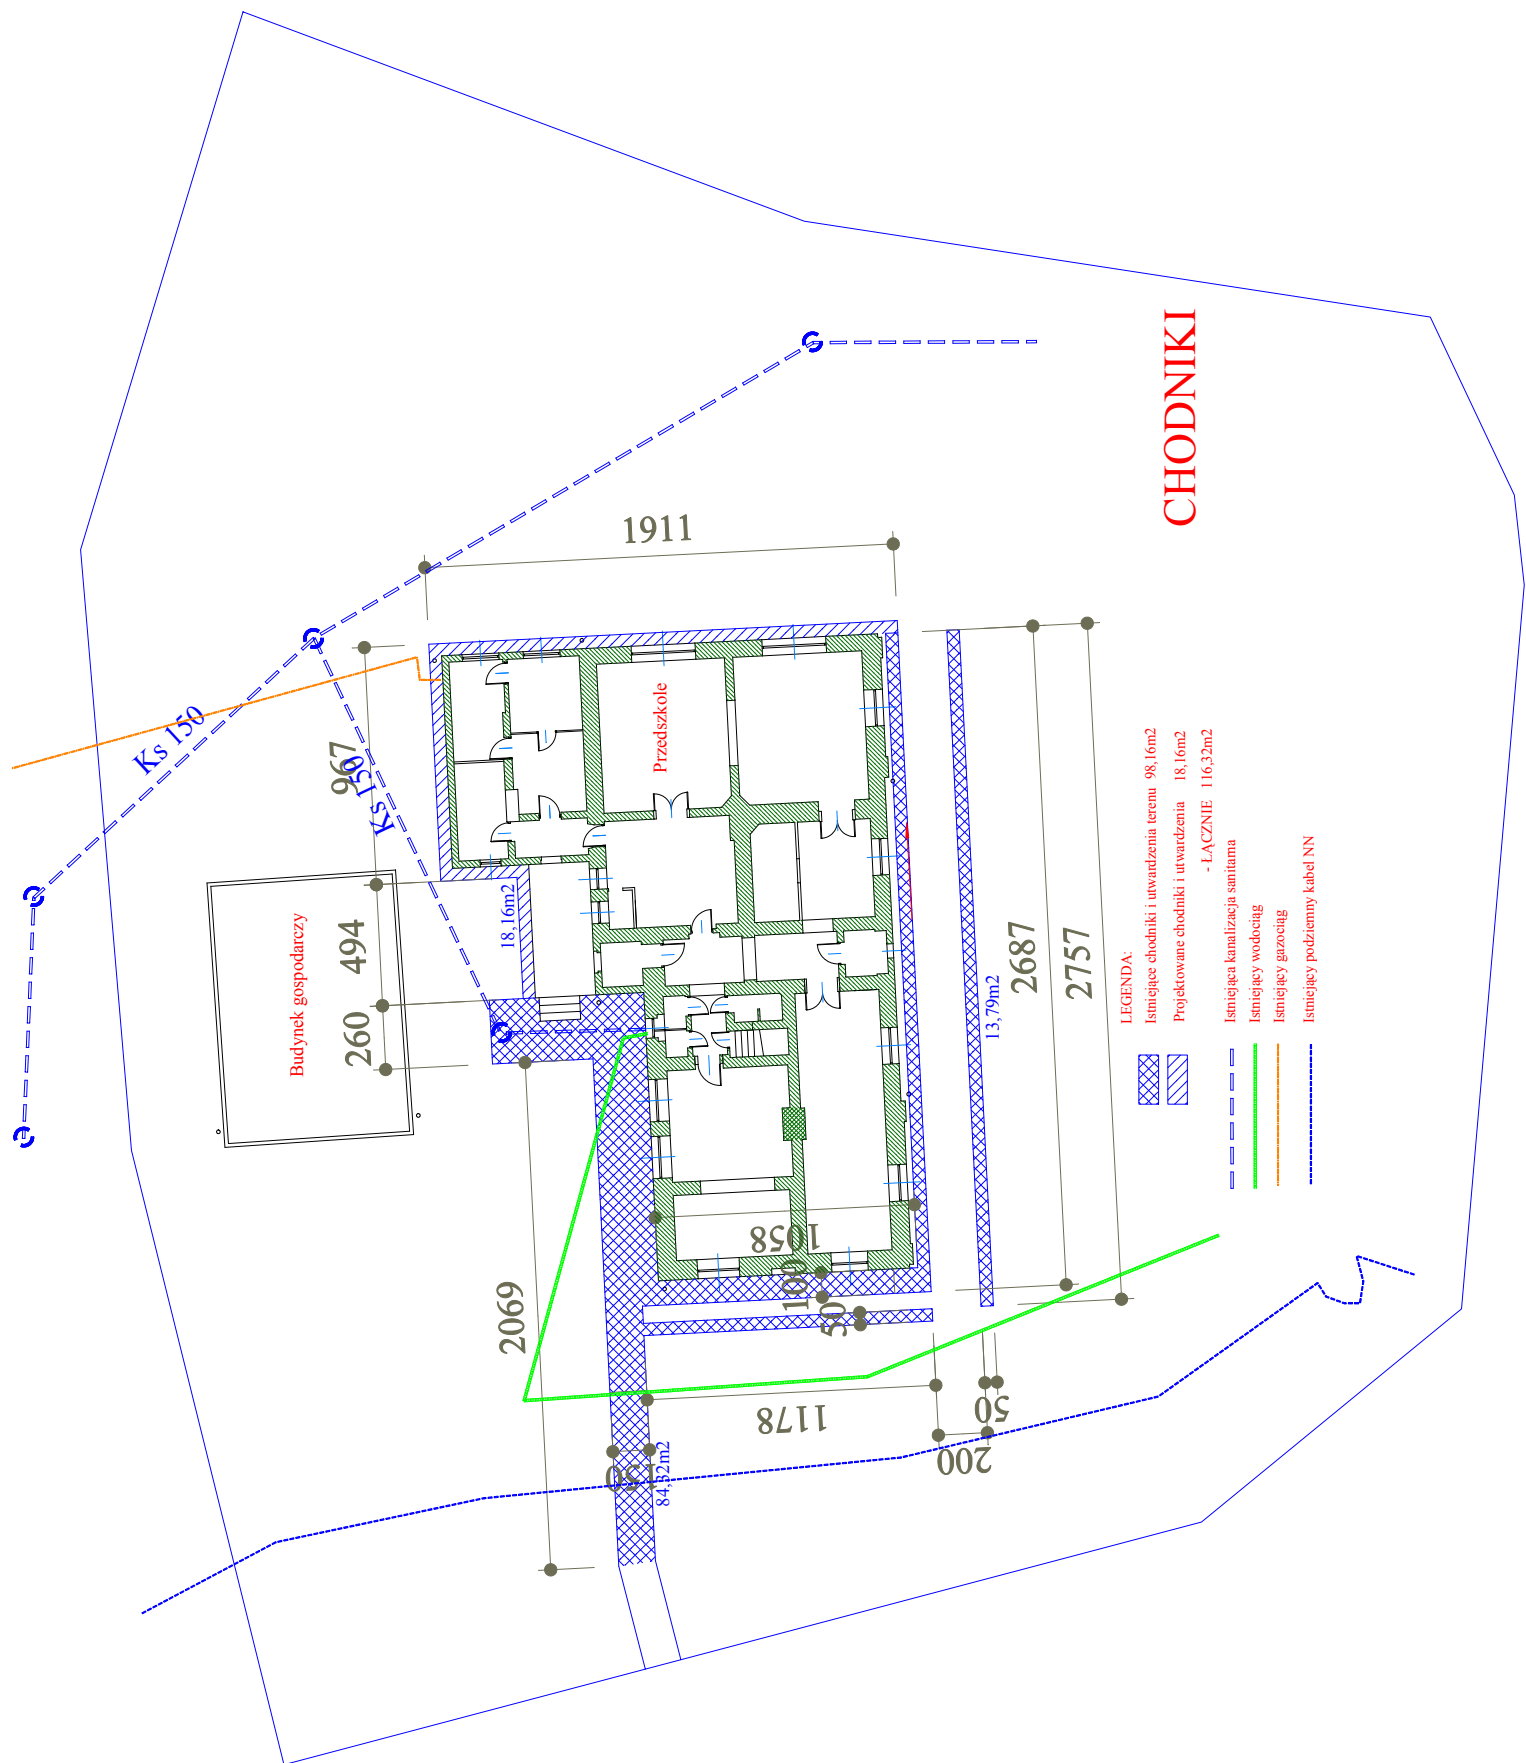

CHODNIKI

- LEGENDA:
- Istniejące chodniki i utwardzenia terenu 98,16m²
 - Projektowane chodniki i utwardzenia 18,16m²
 - ŁĄCZNIE 116,32m²
 - Istniejąca kanalizacja sanitarna
 - Istniejący wodociąg
 - Istniejący gazociąg
 - Istniejący podziemny kabel NN