


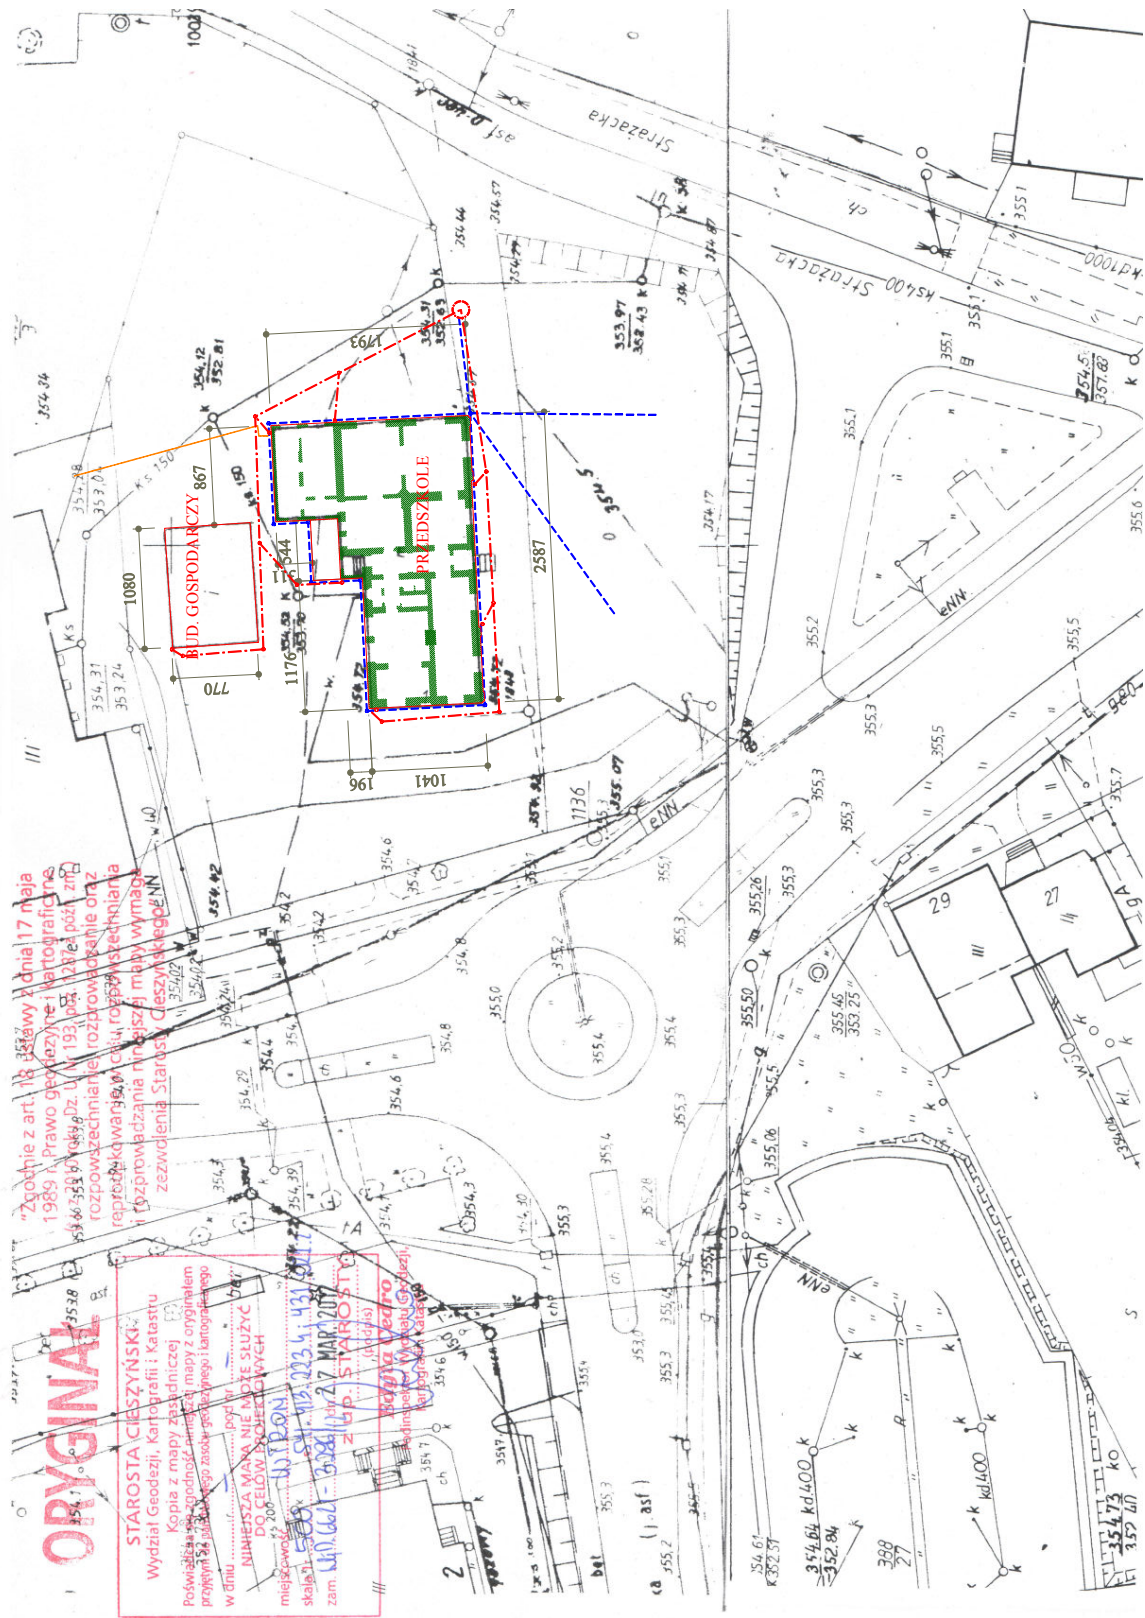

LEGENDA:

- Projektowana kanalizacja deszczowa
- Studzienki rewizyjne kan. deszczowej
- Studnia deszczowa cchlonna bet. fi 160cm
- Projektowany drenaz opaskowy
- Studzienki rewizyjne drenazu
- Studnia drenazowa cchlonna bet. fi 110cm
- Istniejąca kanalizacja sanitarna
- Istniejący wodociąg
- Istniejący gazociąg

SYTUACJA