


INWENTARYZACJA OZNAKOWANIA

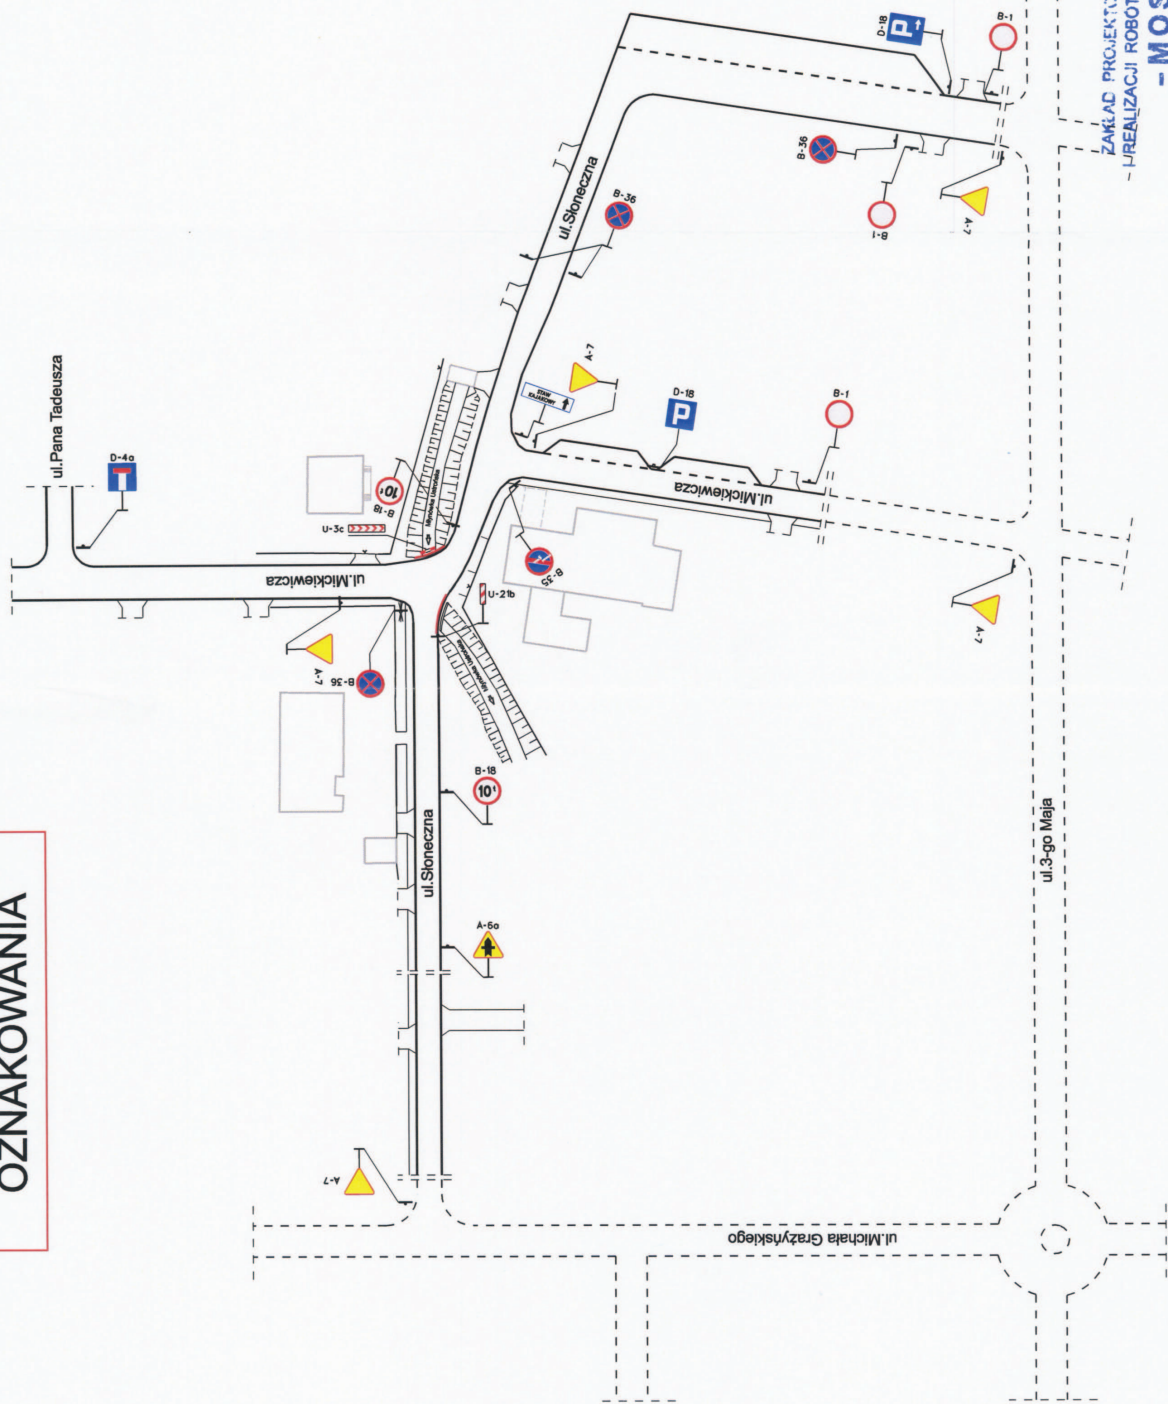

LEGENDA
NA RYS. NR 03

ZAKŁAD PROJEKTOWANIA I WYKONANIA
- I REALIZACJI ROBÓT INŻYNIERSKICH
- MOST -
ul. Sikorskiego 18/35
40 - 282 KATOWICE

RYS. NR 02

ORGANIZACJA RUCHU NA CZAS ROBÓT

ZAMKNIĘCIE 1

LEGENDA

-  A-3 ZNAKI ISTNIEJĄCE
-  A-3 ZNAKI PROJEKTOWANE
-  TABLICA PROWADZĄCA CIĄGLĄ W PRAWO U-3c
-  TABLICA PROWADZĄCA CIĄGLĄ W LEWO U-3d
-  ZAPORA DROGOWA U-20a
-  ZAPORA DROGOWA U-20b
-  TABLICE KIERUJĄCE DO OZNACZENIA OGRANICZONEJ SKROJNI
- z prawej strony jezdni U-21b
-  SYGNALIZATOR TYMCZASOWY
-  ŚWIATŁA OSTRZEGAWCZE U-35 (czerwone)
-  LINIA WARUNKOWEGO ZATRZYMANIA P-14
-  LINIA WARUNKOWEGO ZATRZYMANIA P-14
-  PRZEJŚCIE DLA PIESZYCH P-10




ZAKŁAD PROJEKTOWANIA, DROG
I REALIZACJI ROBÓT INŻYNIERSKICH
-MOST-
ul. Sikorskiego 18/35
40 - 282 KATOWICE

RYS. NR 03

ORGANIZACJA RUCHU NA CZAS ROBÓT

ZAMKNIĘCIE 2

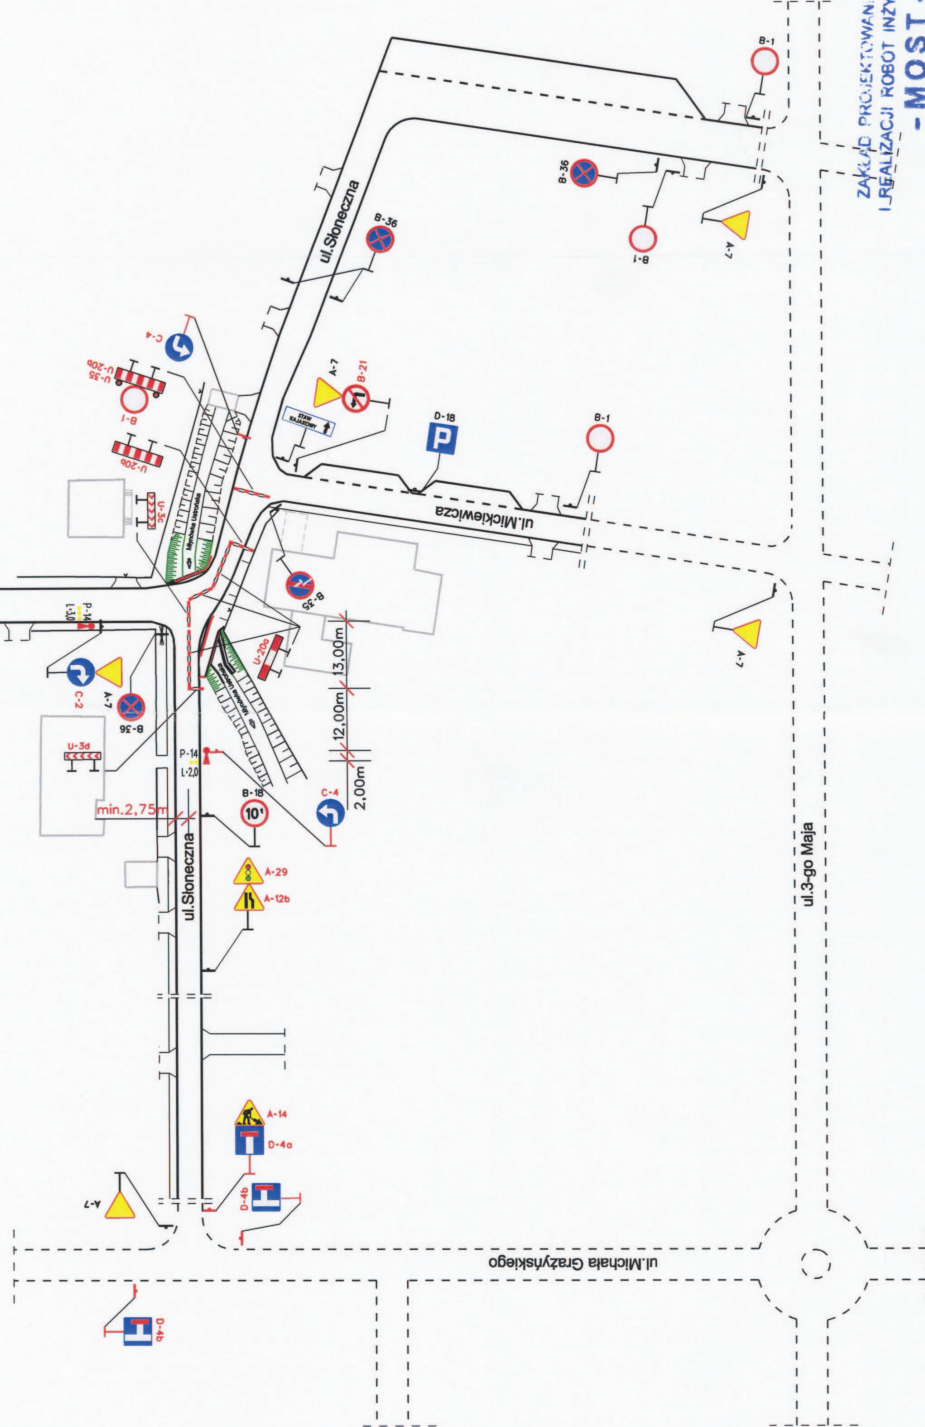

ZAKŁAD PROJEKTOWANIA I. I. I. J. G.
I. REALIZACJI ROBÓT INŻYNIERSKICH

- MOST -

ul. Sikorskiego 18/35
40 - 282 KATOWICE

LEGENDA
NA RYS. NR 03

RYS. NR 04