


inż. Czesław Jureczko
 Uprawnienia budowlane nr 504/75
 Uprawniony do nadzorowania i sporządzania
 projektów sieci i instalacji elektrycznych

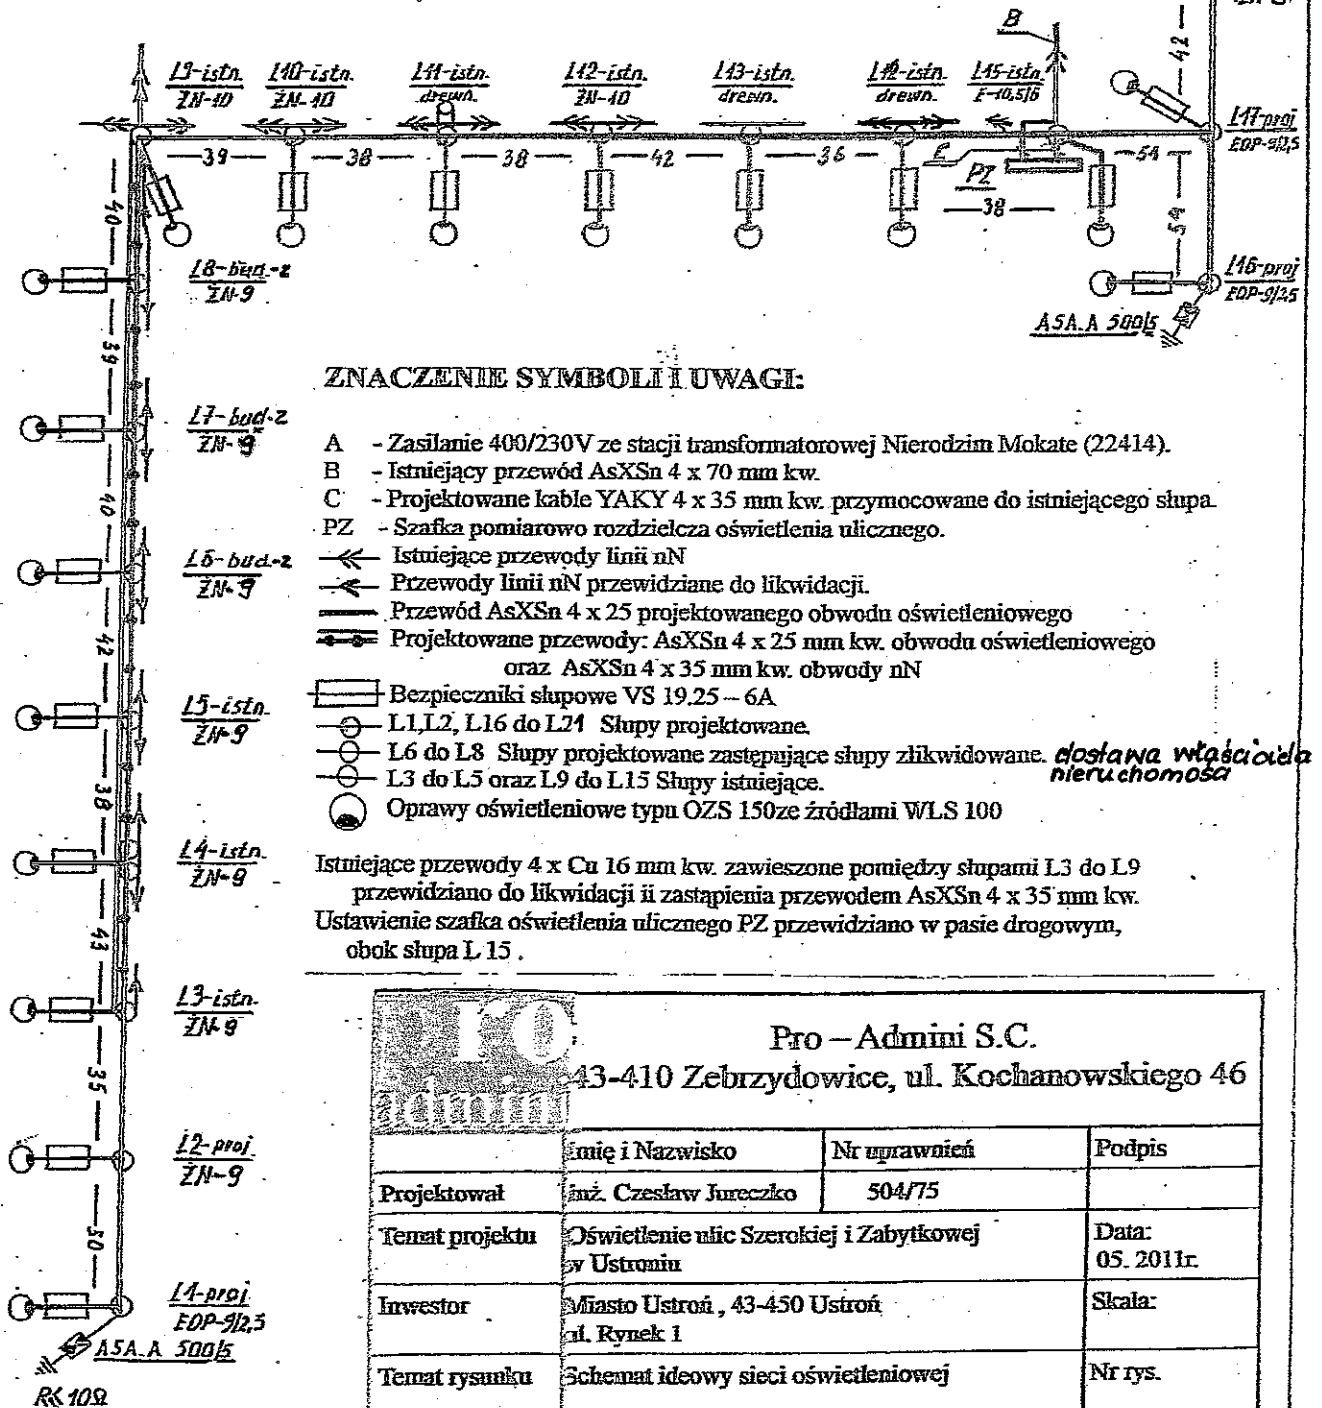

ZNACZENIE SYMBOLI I UWAGI:

- A - Zasilanie 400/230V ze stacji transformatorowej Nierodzim Mokate (22414).
 B - Istniejący przewód AsXS_n 4 x 70 mm kw.
 C - Projektowane kable YAKY 4 x 35 mm kw. przymocowane do istniejącego słupa.
 PZ - Szafka pomiarowo rozdzielcza oświetlenia ulicznego.
 ← Istniejące przewody linii nN
 → Przewody linii nN przewidziane do likwidacji.
 — Przewód AsXS_n 4 x 25 projektowanego obwodu oświetleniowego
 — Projektowane przewody: AsXS_n 4 x 25 mm kw. obwodu oświetleniowego oraz AsXS_n 4 x 35 mm kw. obwody nN
 □ Bezpieczniki słupowe VS 19,25 – 6A
 ○ L1, L2, L16 do L21 Słupy projektowane.
 ○ L6 do L8 Słupy projektowane zastępujące słupy zlikwidowane.
 ○ L3 do L5 oraz L9 do L15 Słupy istniejące.
 ○ Oprawy oświetleniowe typu OZS 150 ze źródłami WLS 100

Istniejące przewody 4 x Cu 16 mm kw. zawieszane pomiędzy słupami L3 do L9 przewidziano do likwidacji i zastąpienia przewodem AsXS_n 4 x 35 mm kw. Ustawienie szafka oświetlenia ulicznego PZ przewidziano w pasie drogowym, obok słupa L 15.

*dostawa właściciela
nieruchomości*

Pro – Admini S.C.

43-410 Zebrzydowice, ul. Kochanowskiego 46

	Imię i Nazwisko	Nr uprawnień	Podpis
Projektował	inż. Czesław Jureczko	504/75	
Temat projektu	Oświetlenie ulic Szerokiej i Zabytkowej w Ustroń		Data: 05. 2011r.
Inwestor	Miasto Ustroń, 43-450 Ustroń ul. Rynek 1		Skala:
Temat rysunku	Schemat ideowy sieci oświetleniowej		Nr rys.