


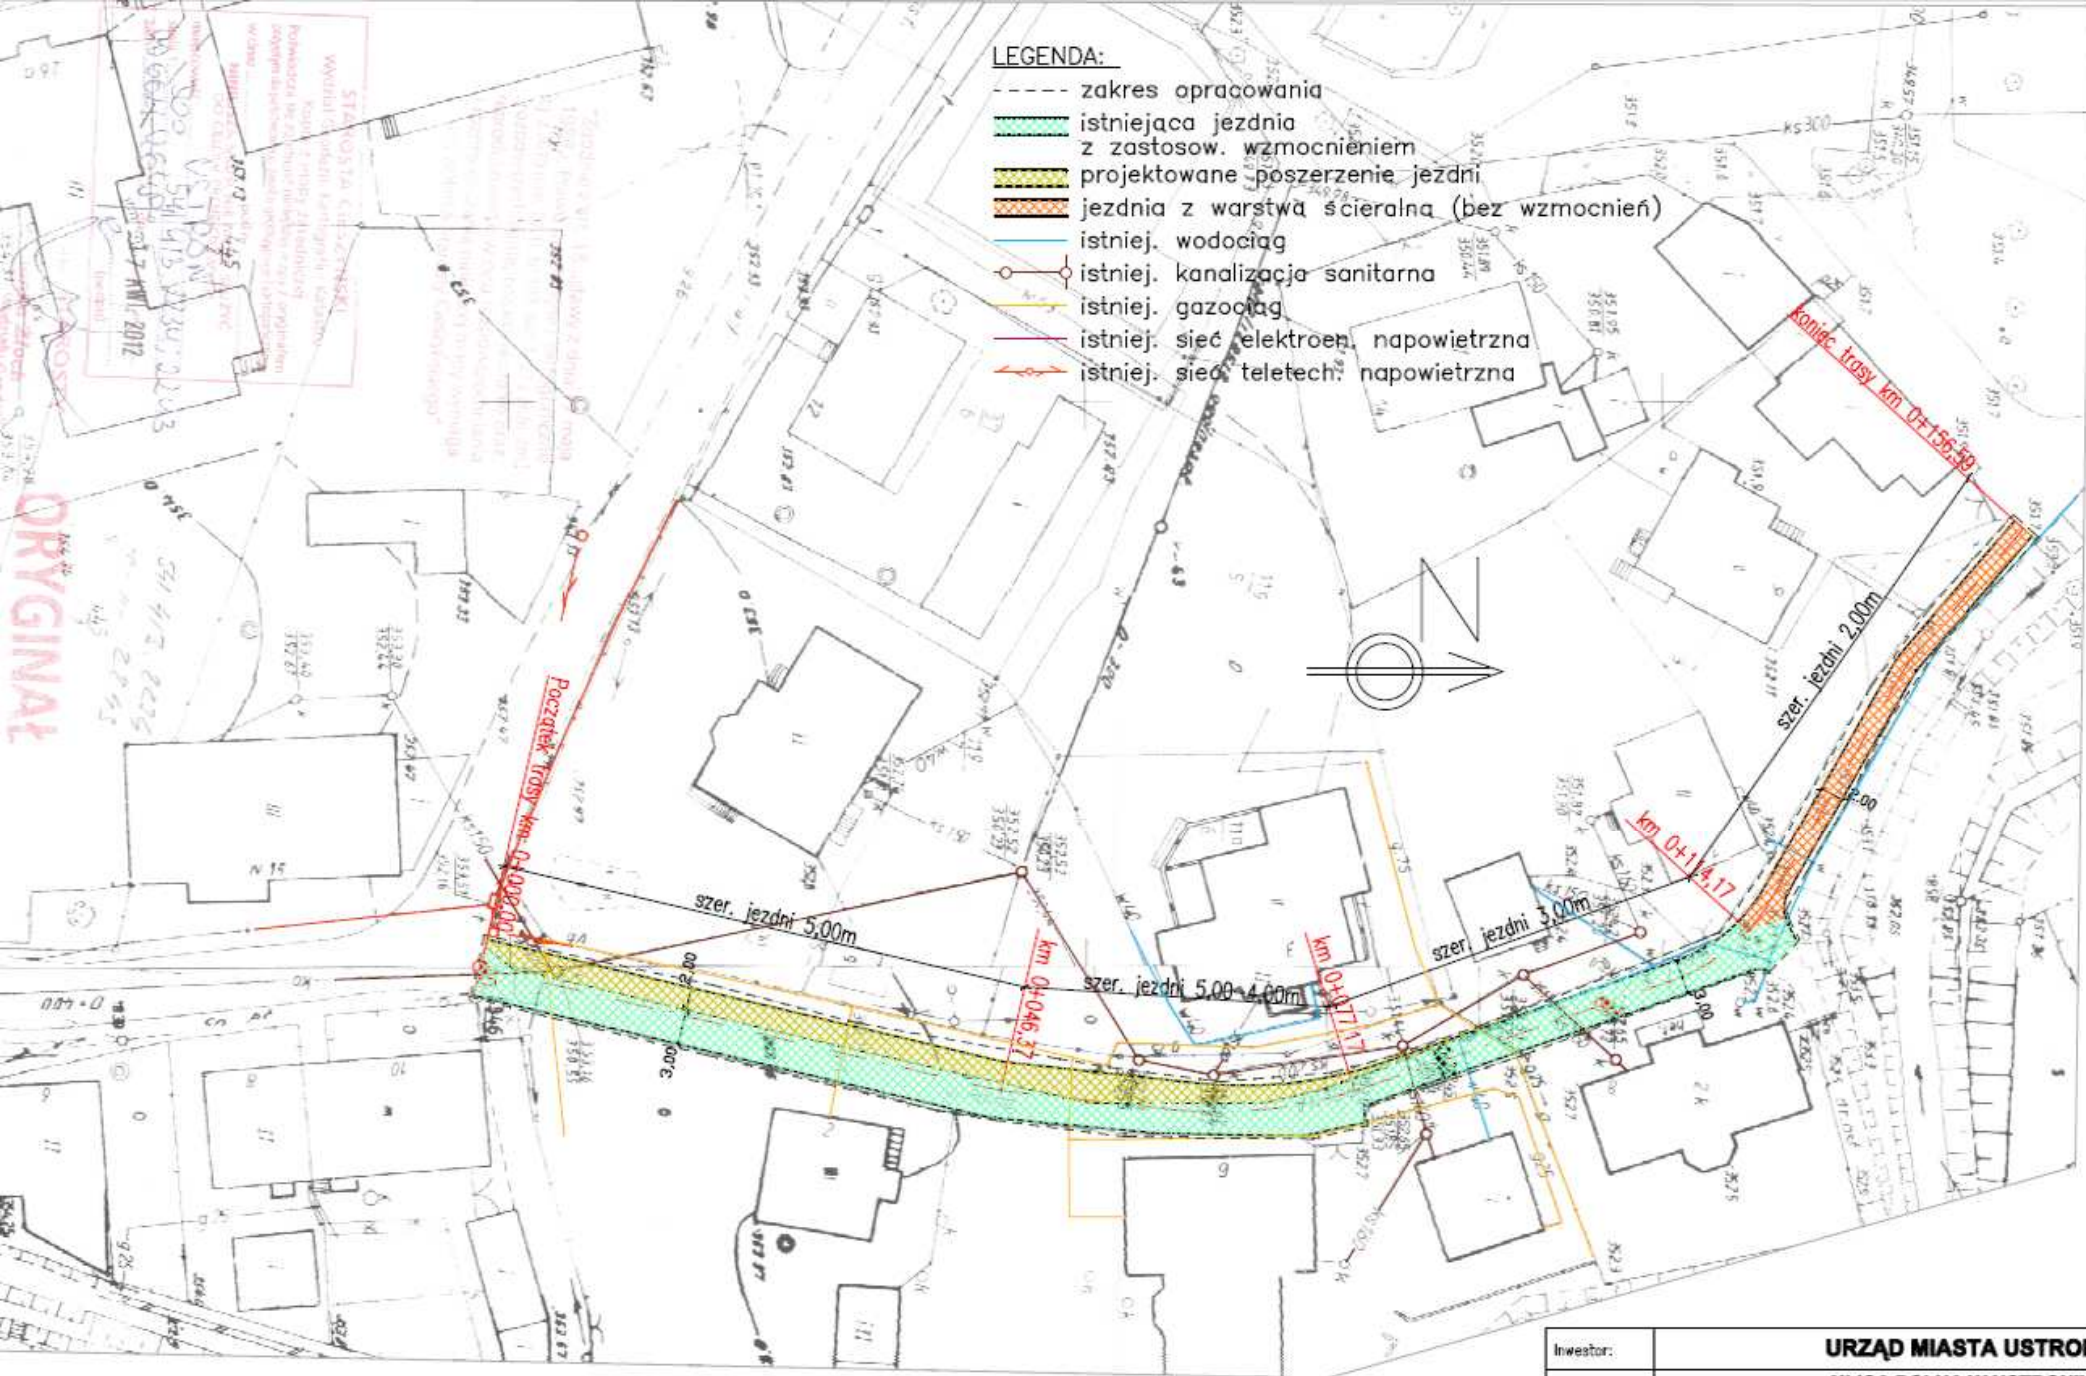

Investor:	URZĄD MIASTA USTRONIA			
Objekt:	ULICA POLNA W USTRONIU			
Zadanie:	REMONT NAWIERZCHNI ULICY			
Tytuł rysunku:	PLAN ZAGOSPODAROWANIA			
Projektował:	mgr inż. Bogusław Lipus upr. bud. WZDP-20-212/3/683/66	podpis:	Skala: 1:500	Nr rysunku: 1
Sprawił:	inż. Mariusz Bojda upr. bud. SKL/0464/OWOD/04	podpis:	Ustronie, lipiec 2012r.	