


**REMONT NAWIERZCHNI ULICY JELENICA
W USTRONI**

OBRYŚ ZAKRESU ZGŁASZANYCH ROBÓT
**ZGŁASZANY ZAKRES | REMONTU | MIEŚCI SIĘ W GRANICACH PASA
DROGOWEGO ULICY**

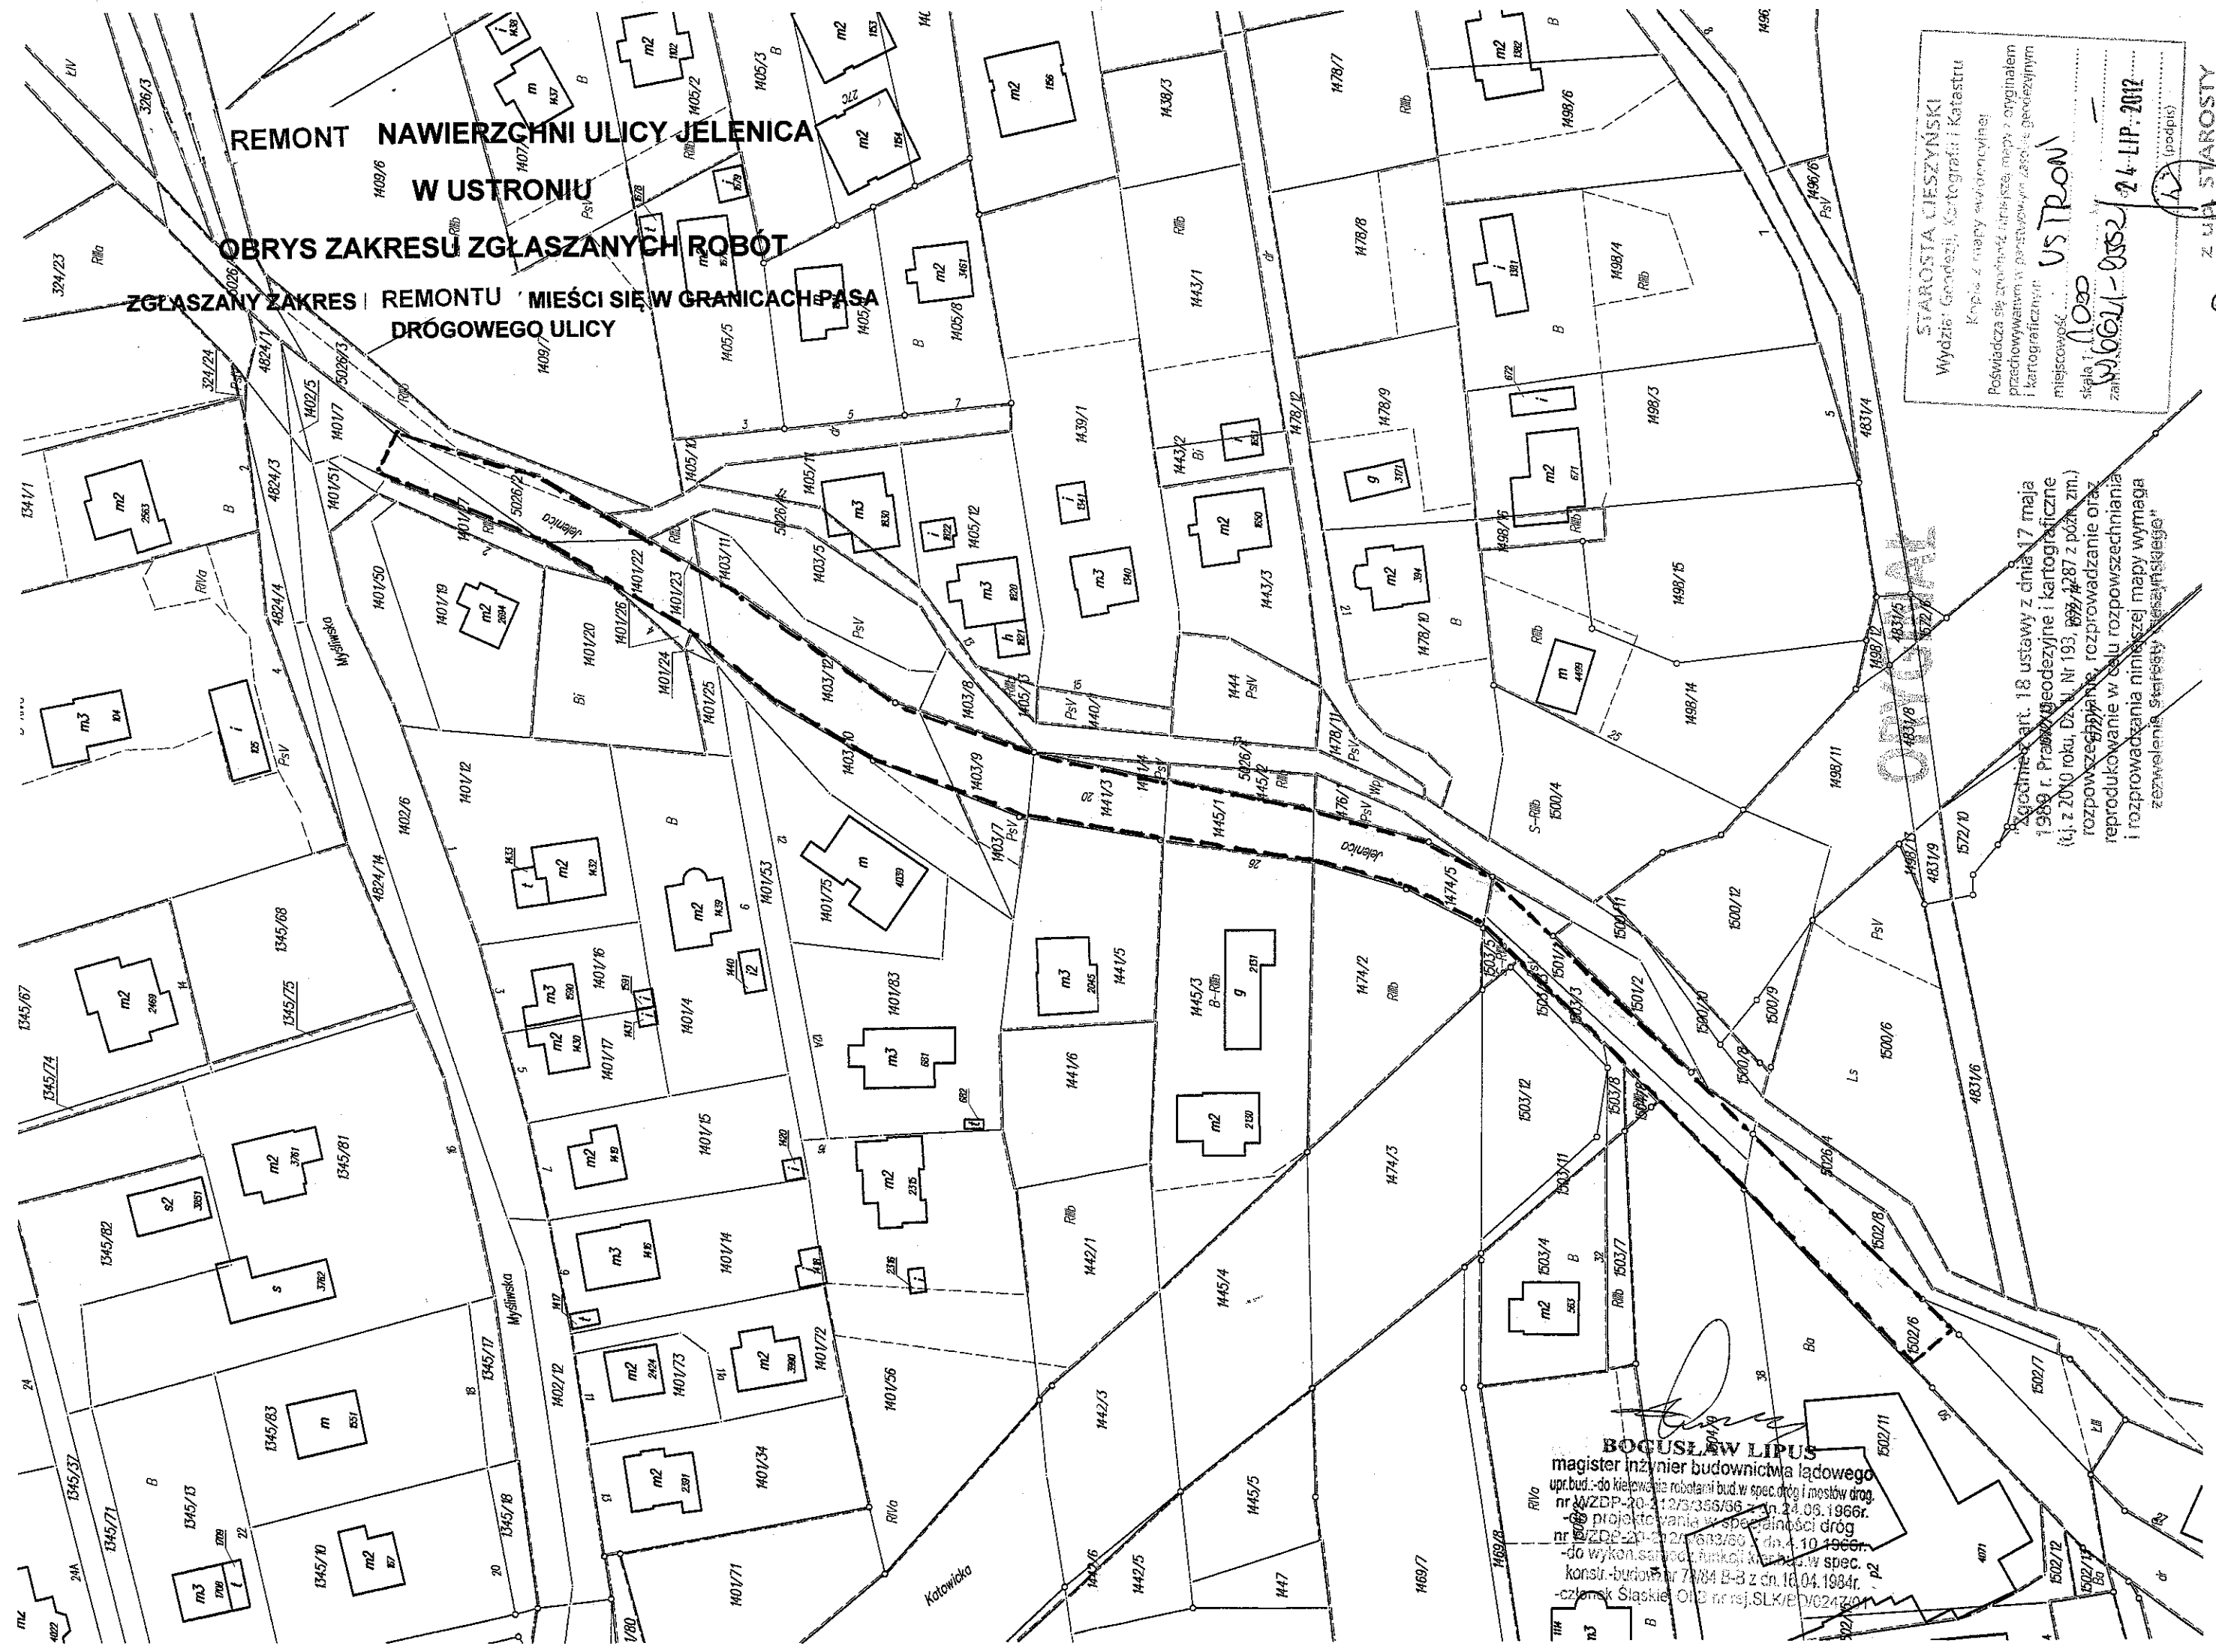


STAROSTA CIESZYŃSKI
Wydział Geodezji, Kartografii i Katastru
Kopia z mapy ewidencyjnej
Poświadczam, że przedmiotowa kopia jest zgodna z oryginałem
przechowywanym w państwowym zasobie geodezyjnym
i kartograficznym
miejscowość Ustronie
skala 1:1000
W.6021-9552
24 LIP. 2012
(podpis)

Art. 18 ustawy z dnia 17 maja 1989 r. Prawo geodezyjne i kartograficzne
(t.j. z 2010 roku, Dz. U. Nr 193, 1997, 1287 z późn. zm.)
rozporządzenie, rozporządzenie oraz
reprodukcje w celu rozpowszechniania
i rozprowadzania niniejszej mapy wymaga
zezwolenia starosty cieszyńskiego

BOGUSŁAW LIPUS
magister inżynier budownictwa lądowego
upr. bud. do kierowania robotami bud. w spec. drog. i mostów drog.
nr WZDP-20-212/3/355/66 z dn. 24.05.1966r.
projektowania w spec. drogi
nr WZDP-20-212/3/355/66 z dn. 10.10.1966r.
do wykon. samodzieln. funkcji kier. w spec.
konstr. budowl. nr 74/84 B-3 z dn. 18.04.1984r.
członek Śląskiej Or. D. nr rej. SLK/EP/624/624

LEGENDA:

- — linia pomiaru
- === remontowany chodnik
- — — — — remontowana jezdnia
- istn. sieć gazowa
- istn. sieć kanalizacyjna
- istn. sieć teletechniczna
- istn. sieć wodociągowa

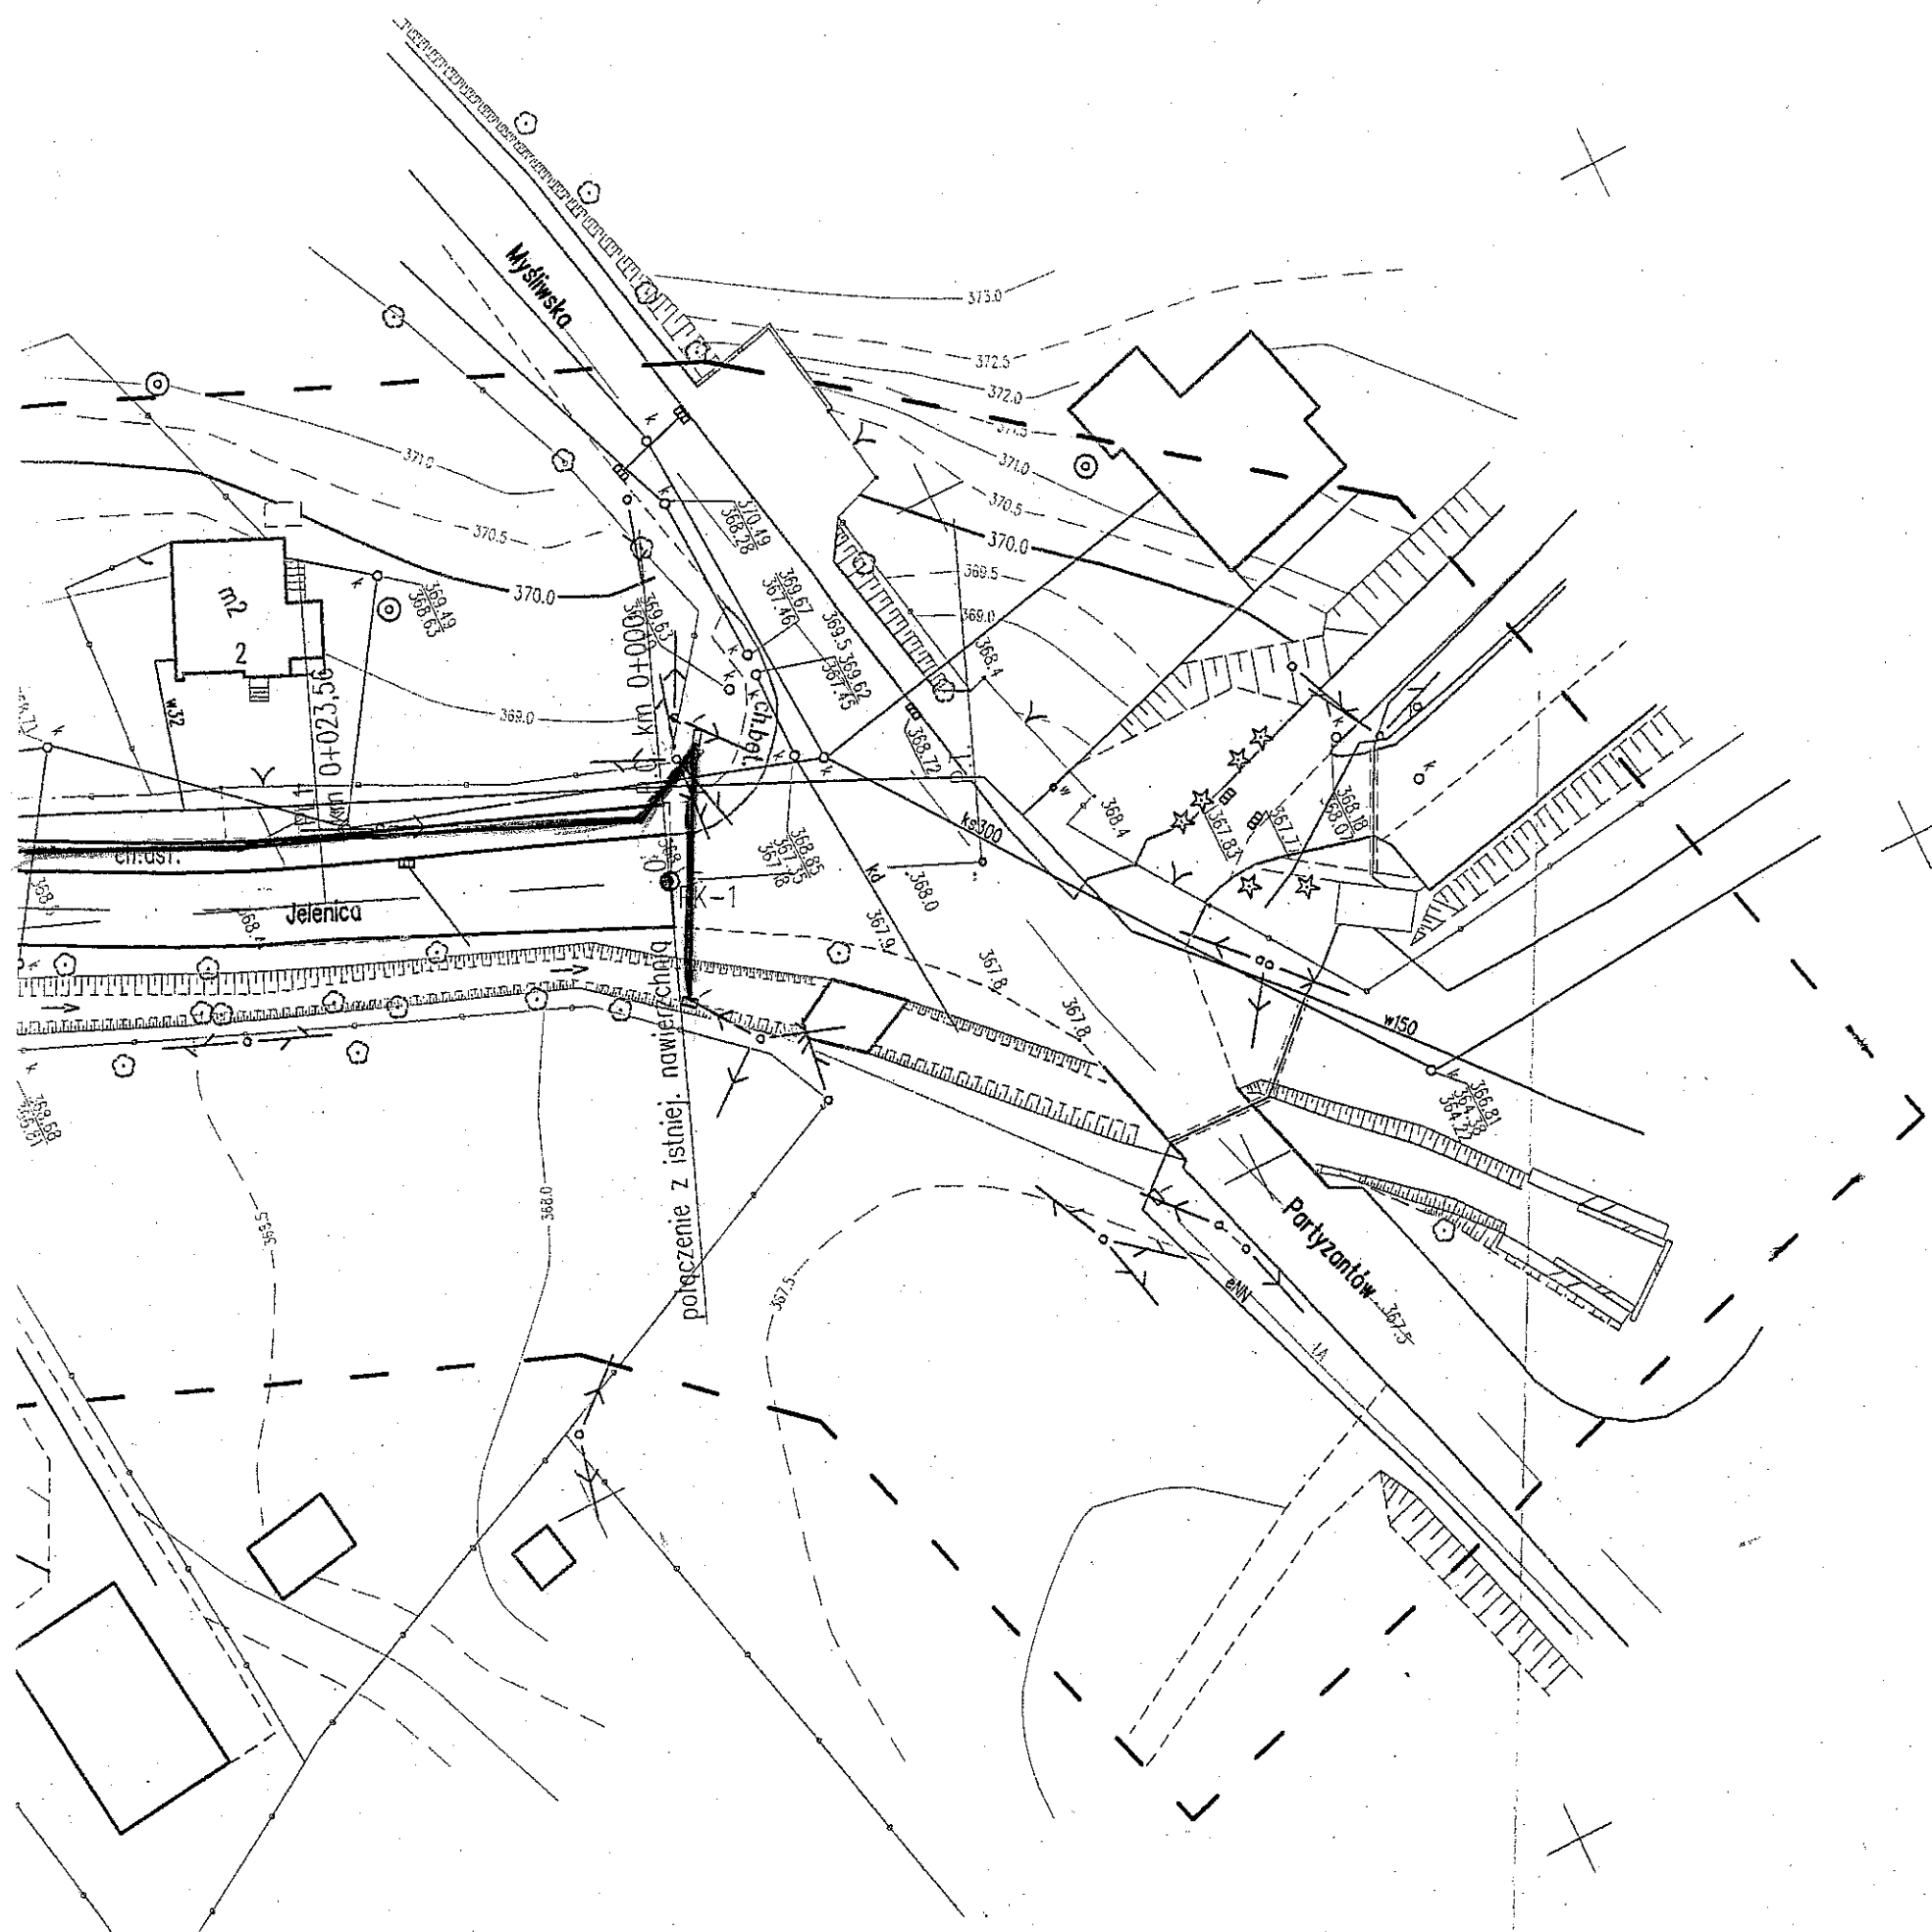

Uzgadnia się plan z uwagą, że prace w pobliżu urządzeń telekom. należy wykonać ręcznie pod nadzorem naszego przedstawiciela z zachowaniem norm obowiązujących w TP SA. Kolidujące urządzenia telekom. należy zabezpieczyć lub przebudować na koszt inwestora. Sposób zabezpieczenia urządzeń należy uzgodnić z przedstawicielem TP SA, a w przypadku konieczności ich przebudowy należy opracować PT i zatwierdzić w Wydziale Zarządzania Zasobami Sieci w Katowicach.

kanalizacja teletechniczna
kabel teletechniczny doziemny
napowietrzna linia szypowa
Uzgodniono w Regionie Operacyjnego Utrzymania Sieci i Usług w Katowicach. O terminie rozpoczęcia prac należy powiadomić tutejszy Region celem prowadzenia specjalistycznego nadzoru. Przed przystąpieniem do robót ziemnych należy wykonać przekopy kontrolne. Wszelkie prace ziemne w pobliżu urządzeń teletechnicznych należy wykonać pod nadzorem uprawnionego pracownika na warunkach odpłatnych. Miejsca kolizji z urządzeniami teletechnicznymi należy zabezpieczyć zgodnie z warunkami technicznymi wydanymi przez Pion TOK w Katowicach w oparciu o obowiązujące przepisy i normy TP SA.

Uzgodnienie ważne 12 miesięcy

L. 31423/10 Katowice dn. 21.08.10

Podpis *[Signature]*
U.B.320/12 18.04.2012

Tomasz Borgiel

[Signature]

Dział Zarządzania

Zasobami Fizycznymi Sieci

Prolongacja bez opłat
[Signature]

LIPUS BOGUSŁAW ul. Kluczyków 3a 43-450 USTRONIE NIP 548-134-04-03 TEL. (033) 854 23 84 MOB. 0 606 306 860 e-mail: blipus@wp.pl REGON 072832486 PROJEKTOWANIE, DORADZTWO, NADZORY BUD. DROGOWE I MOSTOWE				
Inwestor:	URZĄD MIEJSKI W USTRONIU			
Tytuł projektu:	REMONT NAWIERZCHNI UL. JELENICA W USTRONIU OD KM 0+000 DO KM 0+324,83			
Faza oprac.:	PROJEKT BUDOWLANO-WYKONAWCZY			
Tytuł rysunku:	PLAN SYTUACYJNY			
projektował:	mgr inż. Bogusław Lipus upr. bud. WZDP-20-212/3/683/66	podpis:	podziałka:	1:500
sprawił:	inż. Mariusz Bojda upr. bud. SLK/0464/OWOD/04	podpis:	nr rysunku:	2
			Ustronie, sierpień 2010r.	



LEGENDA:

- — linia pomiaru
- ==== remontowany chodnik
- ==== remontowana jezdnia
- istn. sieć gazowa
- istn. sieć kanalizacyjna
- istn. sieć teletechniczna
- istn. sieć wodociągowa

Górnośląska Spółka Gazownictwa sp. z o.o.
Oddział Zakład Gazowniczy w Zabrze
Rozdzielnia Gazu w Skoczowie
ul. Górny Bór 27, 43-430 Skoczów

Kolorem żółtym wkreślono istniejący gazociąg
.....prężny. Projektremontu nawierzchni ul. Jelenica
uzgodniono przy zachowaniu następujących warunków: kwaz 2 opodatkowaniem
w USTRONIU, zgodnie z S.G.

Skoczów; 17.08.2010

Rozdzielnia Gazu w Skoczowie
Pracownik ds. technicznych

Roman Kaleta

Górnośląska Spółka Gazownictwa sp. z o.o.
Oddział Zakład Gazowniczy w Zabrze
Rozdzielnia Gazu w Skoczowie
ul. Górny Bór 27, 43-430 Skoczów

Kolorem żółtym wkreślono istniejący gazociąg
.....prężny. Projektremontu nawierzchni ul. Jelenica
uzgodniono przy zachowaniu następujących warunków: kwaz 2 opodatkowaniem
w USTRONIU, zgodnie z S.G.

Skoczów; 28.03.2012

Rozdzielnia Gazu w Skoczowie
Pracownik ds. technicznych

Roman Kaleta

LIPUS BOGUSŁAW ul. Kluczyków 3a 43-450 USTRON NIP 548-134-04-03
TEL. (033) 854 23 84 MOB. 0 606 306 860 e-mail: blipus@wp.pl REGON 072832486
 PROJEKTOWANIE, DORADZTWO, NADZORY BUD. DROGOWE I MOSTOWE

Inwestor:	URZĄD MIEJSKI W USTRONIU		
Tytuł projektu:	REMONT NAWIERZCHNI UL. JELENICA W USTRONIU OD KM 0+000 DO KM 0+324,83		
Faza oprac.:	PROJEKT BUDOWLANO-WYKONAWCZY		
Tytuł rysunku:	PLAN SYTUACYJNY		
projektował:	mgr inż. Bogusław Lipus upr. bud. WZDP-20-212/3/683/66	podpis:	podziałka: 1:500
sprawił:	inż. Mariusz Bejda upr. bud. SLK/0464/OWOD/04	podpis:	nr rysunku 2
			Ustroń, sierpień 2010r.

LEGENDA:

- linia pomiaru
- == remontowany chodnik
- == remontowana jezdnia
- istn. sieć gazowa
- istn. sieć kanalizacyjna
- istn. sieć teletechniczna
- istn. sieć wodociągowa

ENIKON S.A. Oddział w Bielsku-Białej
 Rejon Dystrybucji Cieszyń
 43-400 Cieszyń, ul. Frysztańska 50
 NIP 676-000-12-25 REGON: 330723576-00036
 tel. 33 6572800, fax 33 6572702

zacz. określony na planie teren
 przebiegają podziemne linie
 elektroenergetyczne

linie kablowe n.n.
 linie kablowe S.N

*Proszę w pobliżu stupn elektroenergetycznych z zachowaniem
 prowadzić w sposób niezagrożący ich wczesniejszemu uwag.
 bezpieczeństwu i posadowieniu.*

UZGODNIENIE
 jest ważne 1 rok

02 WRZ. 2010

Technik

Marcin Tomecki

TAURON Dystrybucja S.A.

Oddział w Bielsku-Białej RD Cieszyń
 ul. Frysztańska 50, 43-400 Cieszyń
 NIP 6110202850, REGON 230179216
 Nr KRS 0000075321
 tel. +48 33 6573600 fax: +48 33 6572702

Uzgodnienie przedłuża się

UZGODNIENIE
 jest ważne 1 rok

Cieszyń 27.03.2012 r.

Technik - Inżynier


Mirosław Szajter


LIPUS BOGUSŁAW ul. Kluczyków 3a 43-450 USTRONŃ NIP 548-134-04-03
 TEL. (033) 854 23 84 MOB. 0 606 306 860 e-mail: blipus@wp.pl REGON 072832486

PROJEKTOWANIE, DORADZTWO, NADZORY BUD. DROGOWE I MOSTOWE

Investor:	URZĄD MIEJSKI W USTRONIU			
Tytuł projektu:	REMONT NAWIERZCHNI UL. JELENICA W USTRONIU OD KM 0+000 DO KM 0+324,83			
Faza oprac.:	PROJEKT BUDOWLANO-WYKONAWCZY			
Tytuł rysunku:	PLAN SYTUACYJNY			
projektował:	mgr inż. Bogusław Lipus upr. bud. WZDP-20-212/3/683/66	podpis:	podziałka:	1:500
			nr rysunku	2
sprawdził:	inż. Mariusz Bojda upr. bud. SLK/0464/OWOD/04	podpis:	Ustroń, sierpień 2010r.	

przejście spadków poprzecznych na prostych przejściowych dt. 15m
tylko pomiędzy łukami W1 i W2 zastosowano rampy drogowe dt. 12m

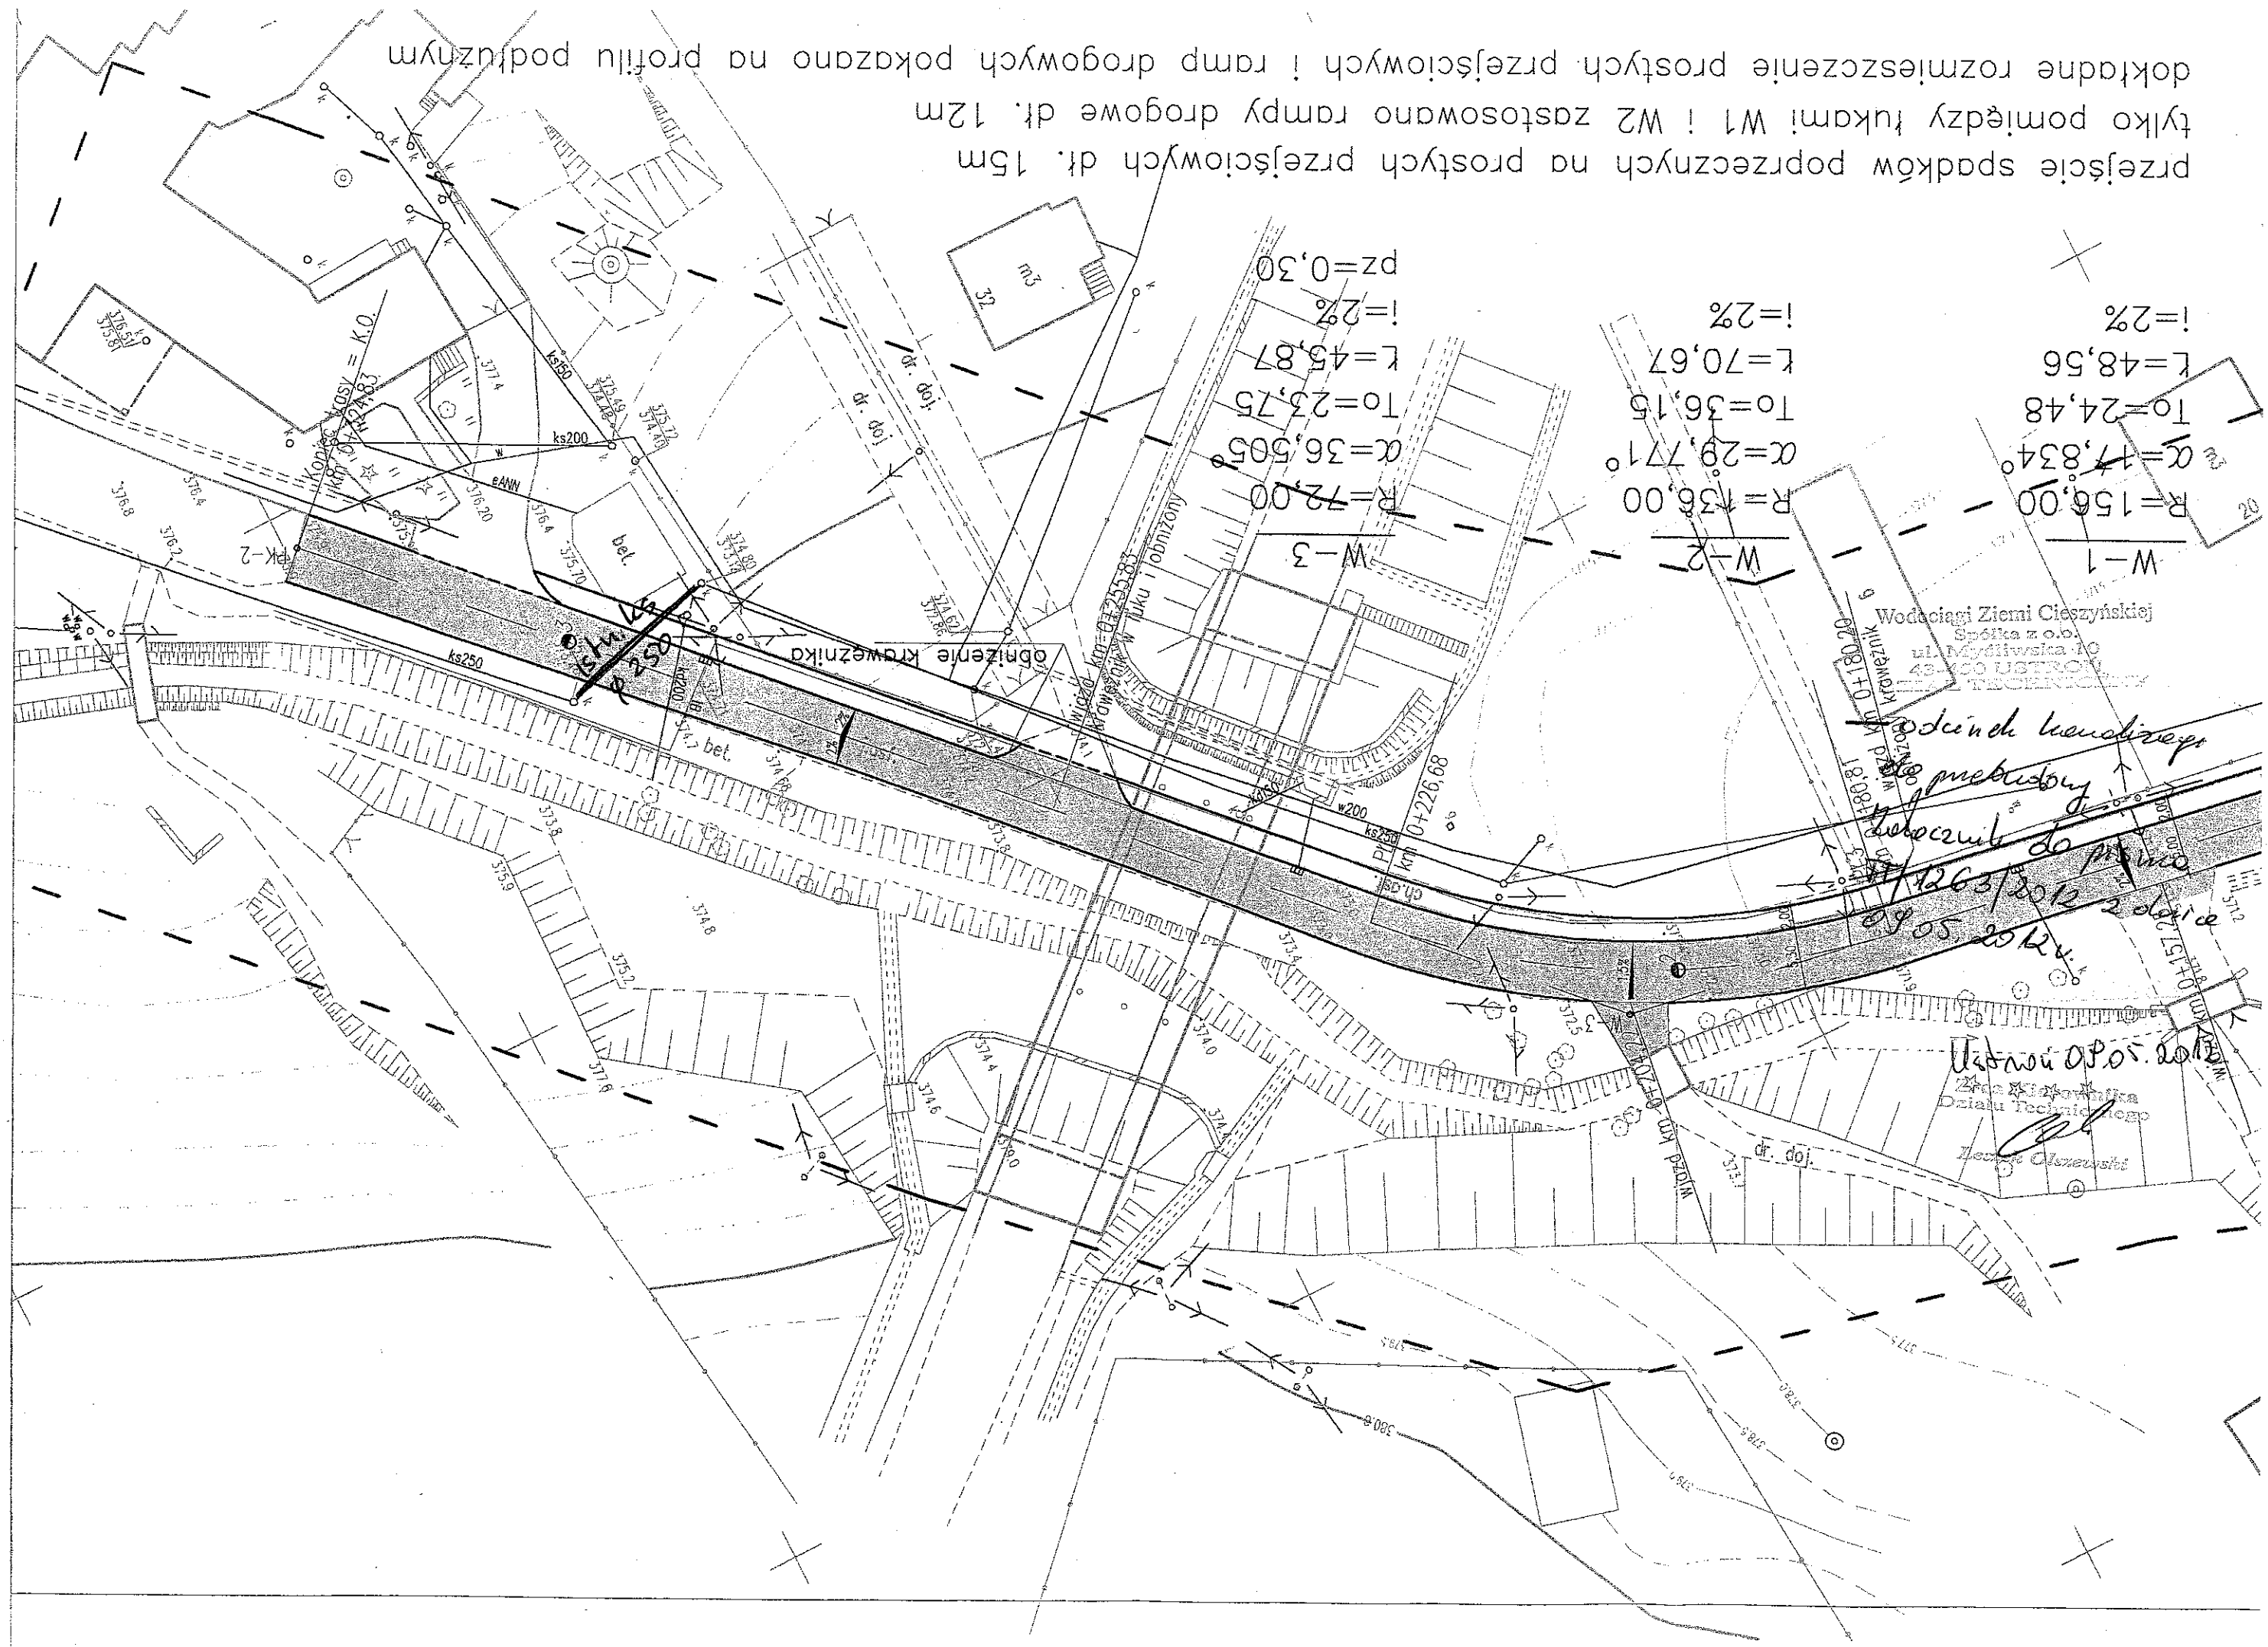

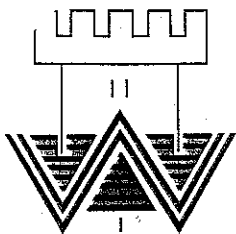

WODOCIĄGI ZIEMI CIESZYŃSKIEJ

SPÓŁKA Z O.O.



CZŁONEK IZBY
GOSPODARCZEJ
„WODOCIĄGI POLSKIE”

UL. MYŚLIWSKA 10, 43-450 USTRONŃ

KONTO: ING BANK ŚLĄSKI S.A.
CBK BIELSKO-BIAŁA
nr 02 1050 1070 1000 0001 0109 5222

Tel. 33 854 35 70 SEKRETARIAT
33 854 37 25 FAX
33 854 34 96 CENTRALA
33 854 22 44 CENTRALA
33 854 25 73 CENTRALA

e-mail: wzc@wzc.com.pl
www.wzc.com.pl

OBSZAR
DZIAŁANIA:

CIESZYN,

USTROŃ,

WISŁA,

SKOCZÓW,

STRUMIEŃ,

CHYBIE,

GOLESZÓW,

DĘBOWIEC,


HAŻLACH,



Nasz znak: TT/ 1263 /2012

Wasz znak:

Ustroń, dnia 09.05.2012r.

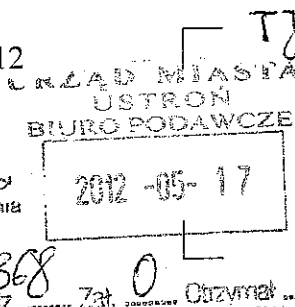

Urząd Miejski

ul. Rynek 1

43-450 Ustroń

Dotyczy: uzgodnienia odcinka drogi ul. Jelenica w Ustroniu.

W załączeniu przesyłamy plan sytuacyjny z orientacyjnie naniesioną siecią wodociągową i kanalizacyjną w ramach modernizacji odcinka drogi ul. Jelenica ul. w Ustroniu.

Z trakcie realizacji drogi należy:

- wymienić odcinki istniejącej kanalizacji sanitarnej /przekroczenia poprzeczne przez drogę/ żeliwnej śr. 250mm na rury kanalizacyjne PVC Dz250mm oraz zabezpieczenie ich poprzez zabudowanie rur ochronnych o długości po 1,5m poza zakres projektowanego pasa drogowego.

W przypadku uszkodzenia istniejącej sieci kanalizacji sanitarnej i wodociągowej w trakcie realizacji drogi Inwestor zobowiązany jest do jej naprawienia lub przebudowania.

Prace ziemne prowadzić pod nadzorem przedstawiciela W.Z.C. Spółka z o.o. -

Rejon Sieci w Ustroniu.


Uzgodnienie jest ważne 1 rok.

Załącznik: plan sytuacyjny.

Otrzymują: 1 x adresat

1 x TT a/a

CZŁONEK IZBY
GOSPODARCZEJ
Wodociągów Polskich
mgr inż. Piotr Krawka

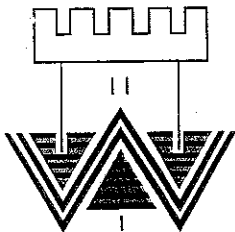

WODOCIĄGI ZIEMI CIESZYŃSKIEJ

SPÓŁKA Z O.O.



CZŁONEK IZBY
GOSPODARCZEJ
„WODOCIĄGI POLSKIE”

UL. MYŚLIWSKA 10, 43-450 USTRON

KONTO: ING BANK ŚLĄSKI S.A.
CBK BIELSKO-BIAŁA
nr 02 1050 1070 1000 0001 0109 5222

Tel. 33 854 35 70 SEKRETARIAT
33 854 37 25 FAX
33 854 34 96 CENTRALA
33 854 22 44 CENTRALA
33 854 25 73 CENTRALA

e-mail: wzc@wzc.com.pl
www.wzc.com.pl
TT/ 2920 /2012

Nasz znak:

Wasz znak:

04.06.2012r.

Ustron, dnia

Burmistrz Miasta Ustron

ul. Rynek 1

43-450 Ustron

URZĄD MIASTA
USTRON
BIURO PODAWCZE

wpl.
dnia

2012 -06- 11

Dotyczy: remontu odcinka drogi ul. Jelenica w Ustroniu.

W odpowiedzi na Państwa pismo IGG.7234.2.00015.2012.TJ

w sprawie przebudowy odcinków kanalizacji sanitarnej w ramach remontu drogi ul. Jelenica w Ustroniu, nasza Spółka wnosząc w prolongacie uzgodnienia projektu wykonawczego o przebudowę odcinków kanalizacji sanitarnej /przejścia poprzeczne przez drogę/ miała na względzie zwrócenie uwagi na uniknięcie w przyszłości konieczność rozkopywania drogi w razie ewentualnej wymiany kanalizacji sanitarnej.

Przedmiotowa kanalizacja sanitarna była wykonana w latach siedemdziesiątych ubiegłego wieku.

Uwzględniając Państwa argumenty zawarte w piśmie IGG.7234.2.00015.2012.TJ z dnia 22.05.2012 roku uzgadniamy projekt remontu odcinka drogi ul. Jelenica w Ustroniu.

Otrzymują: 1 x adresat

1 x TT a/a

CZŁONEK IZBY
GOSPODARCZEJ
Wodociągów Polskie
mgr inż. Andrzej Zawada

OBSZAR
DZIAŁANIA:

CIESZYN,

USTRON,

WISŁA,

SKOCZÓW,

STRUMIEŃ,

CHYBIE,

GOLESZÓW,

DĘBOWIEC,

HAŻLACH,

