


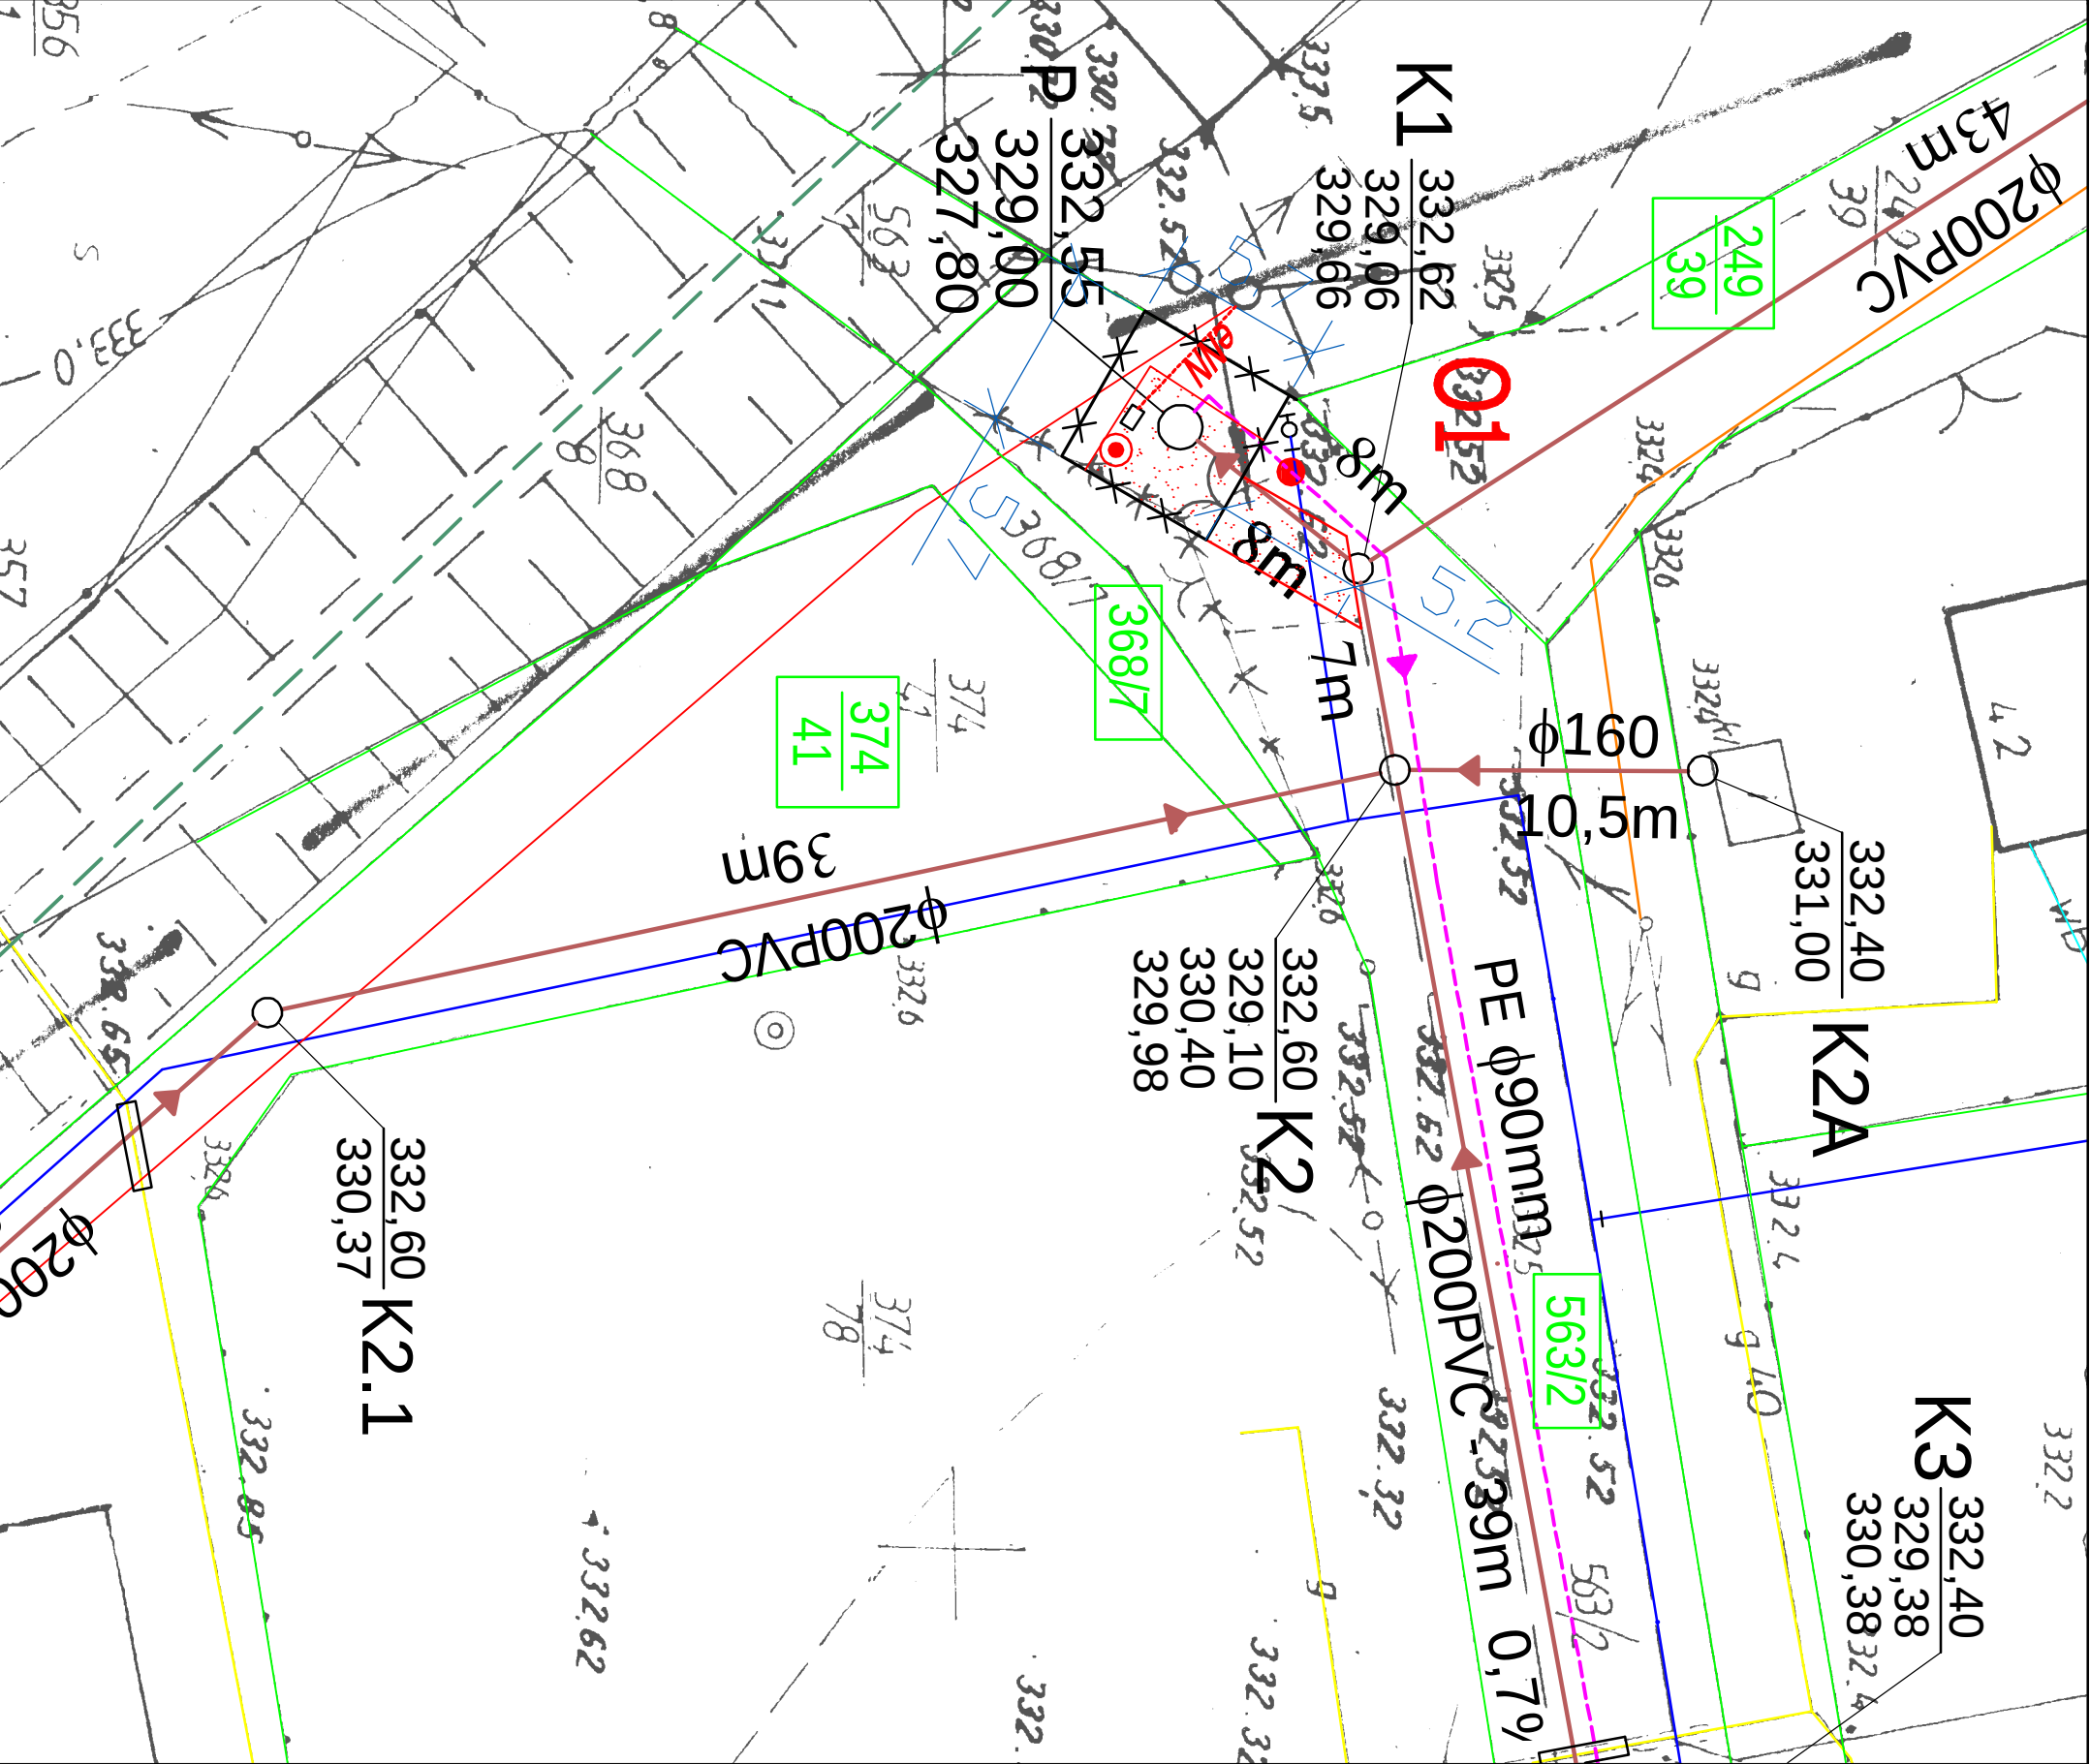

LEGENDA:

- proj. kanalizacja sanitarna grawitacyjna
- proj. kanalizacji sanitarna ciśnieniowa
- proj. kanalizacja sanit. wg odrębnego opracowania
- proj. wodociąg wg odrębnego opracowania
- istn. gazociąg
- istn. kable energetyczne
- istn. kable telekomunikacyjne
- zakres aktualizacji geodezyjnej
- granice parcel
- odwiert geologiczny nr 01 i 02
- punkt włączenia do proj. kan. sanitarnej Etap I
- droga dojazdowa do pompowni nawierzchnia asfaltowa
- Projektowana latarnia
- Kabel energetyczny zasilający pompownię
- Projektowana elektryczna szafa przyłączeniowa
- Projektowane ogrodzenie terenu Pompowni

Obiekt: Budowa kanalizacji sanitarnej grawitacyjnej wraz z przyłączami, kanalizacja ciśnieniowa i Pompownia ścieków - ETAP II		
Adres: Ustroń ul.Folwarczna		
Nazwa rys.: Plan sytuacyjny / Projekt zagosp. terenu Pompowni		
Investor: Urząd Miejski w Ustroniu 43-450 Ustroń ul. Rynek 1	Skala: 1:250	
	Brzoza: IS	
	Data: 04.2012r.	
Opracował:	Projektował:	Rys. nr 1.2